



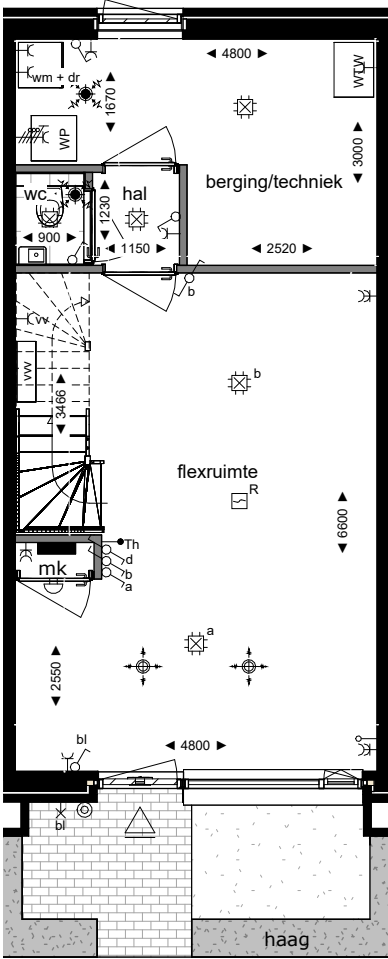

begane grond


basis

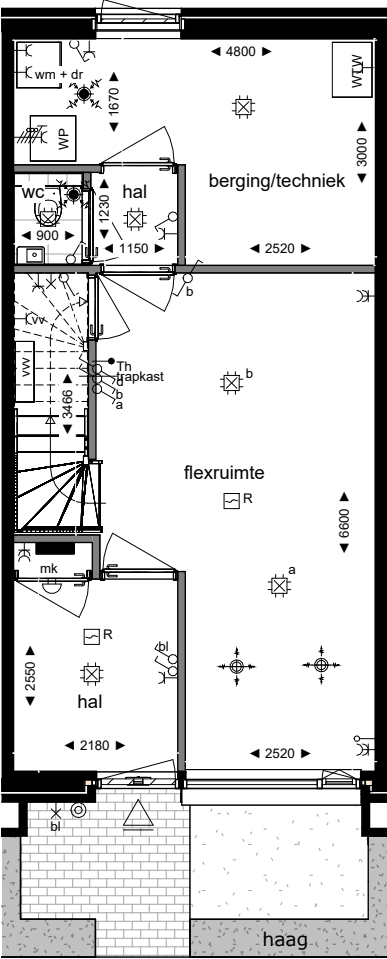

begane grond

indelingsopties 1


- **T-PL0001.001 Plattegrond begane grond met extra hal**  
(NB: deze keuze kan NIET gecombineerd worden met optie 2: T-PL0003.001)
- **T-PL0009.001 Plattegrond begane grond met trapkast**  
(NB: deze keuze is met alle BG opties te combineren)

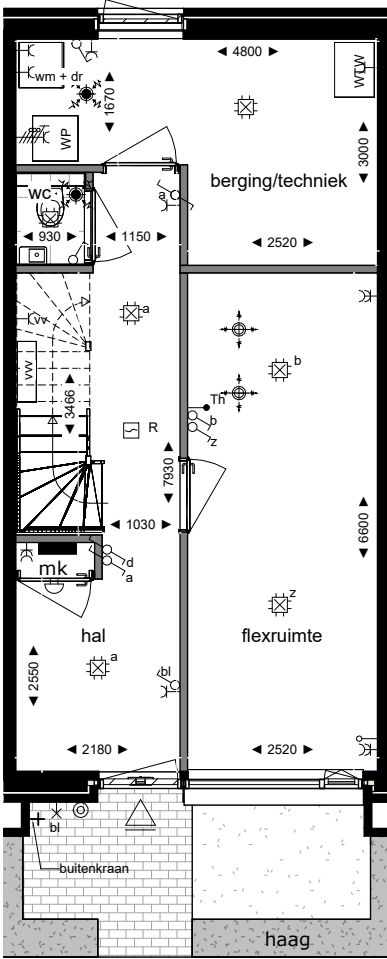

begane grond

indelingsopties 2


- **T-PL0003.001 Plattegrond begane grond met vergrote hal**  
(NB: deze keuze kan NIET gecombineerd worden met optie 1: T-PL0001.001)
- **R.221 Buitenkraan voorgevel**  
(NB: deze optie is met alle BG opties te combineren)

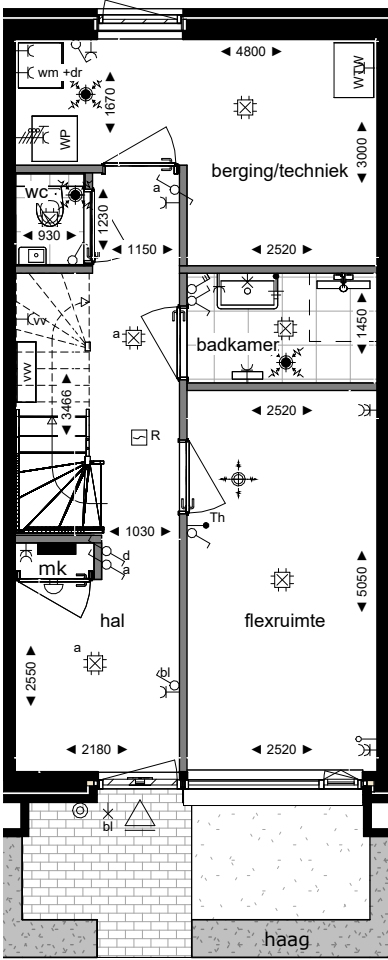

begane grond

indelingsopties 3

- **T-PL0004.001 Plattegrond begane grond met 2e badkamer**  
(NB: deze keuze kan gecombineerd worden met optie 1: PL0001.001 en optie 2: T-PL003.001 als getekend)

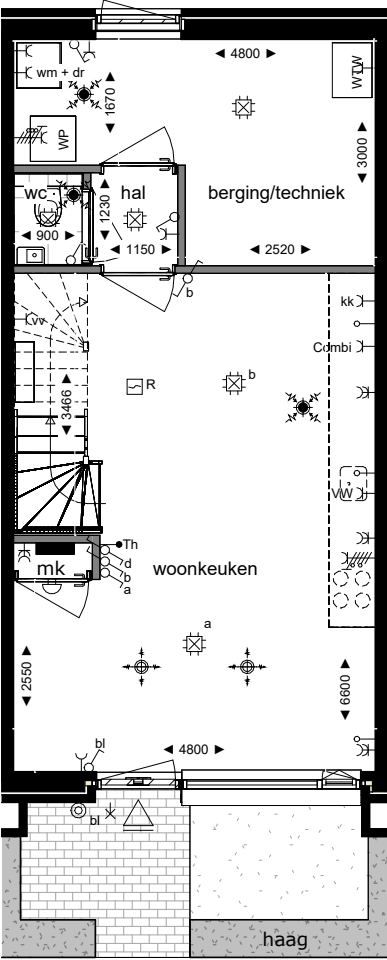


begane grond

indelingsopties 4


- **T-PL0006.001 Plattegrond begane grond met keuken (ipv op 1e verdieping)**  
- rechte keuken, cf optietekening V5\_BG RECHTE KEUKEN  
(NB1: de aansluitpunten voor de keuken op de 1e verd. komen te vervallen)

| RENUOI SYMBOLEN ELEKTRISCHE INSTALLATIES, VENT. RAN- EN AFVOER  | BOUWKUNDIG RENUOI, AFKORTINGEN & SYMBOLEN |
|-----------------------------------------------------------------|-------------------------------------------|
| Ventilatie toevoer (warmte terugwin-installatie: WTW)           | entree woning                             |
| Ventilatie afvoer (WTW)                                         | buitenkraan                               |
| rookmelder                                                      | binnenwerkse maatvoering                  |
| wandcontactdoos 1-voudig                                        | vloer v.v. tegelwerk                      |
| wandcontactdoos 2-voudig naast elkaar (in separate inbouwdozen) | opstelling keukenblok                     |
| centraaldoos (met schakelleter)                                 | opstelplaatst wasmachine / wasdroger      |
| voeding verlichtingspunt                                        | wm                                        |
| 3-standen schakelaar / pulsedrukker (WTW)                       | dr                                        |
| schakelaar 1-polig (met schakelleter)                           | WP                                        |
| wissel schakelaar (met schakelleter)                            | warmtepomp                                |
| wandcontactdoos, perilex 2 x 230V tbv fornuis / warmtepomp      | WTW                                       |
| thermostaat                                                     | warmterugwin installatie                  |
| data punt (bedraad)                                             |                                           |
| aansluitpunt niet bedraad                                       |                                           |
| drukknop, bel                                                   |                                           |
| bel                                                             |                                           |
| centraal aardpunt                                               |                                           |
| vloerverwarming verdeler                                        |                                           |
| meterkast                                                       |                                           |

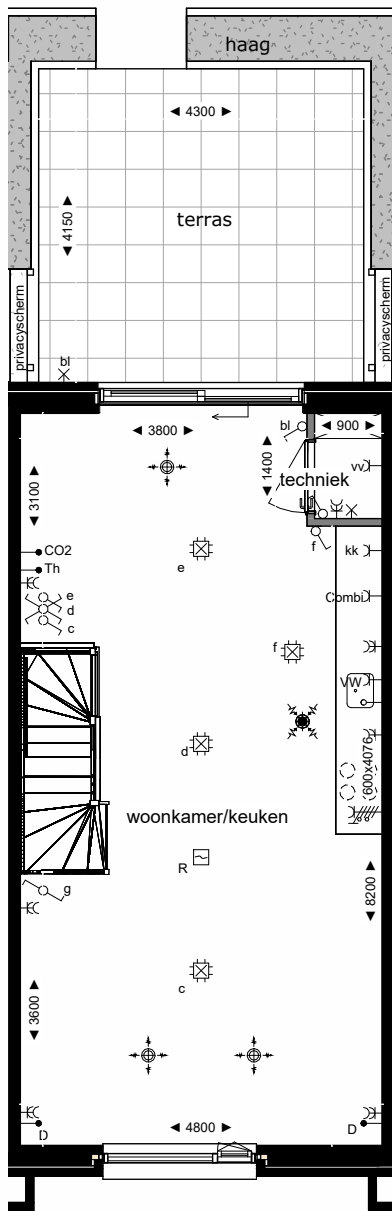

### 1e verdieping


basis

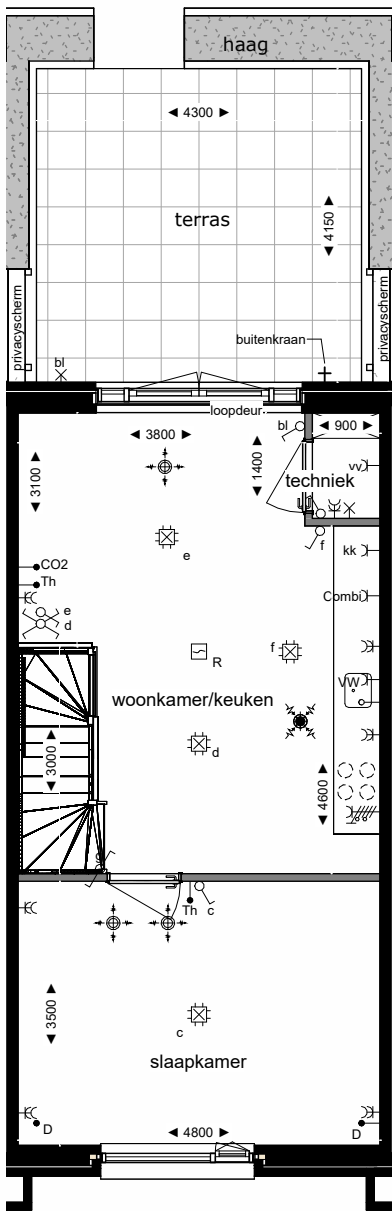

### 1e verdieping

indelingsopties 1

- **T-PL0101.001 Plattegrond 1e verdieping met extra slaap-/werkkamer**  
(NB: deze optie is te combineren met optie 2: T-PL0106.001)
- **T-AG5003.001 Achtergevelkozijn wijzigen naar dubbele openslaande deuren met 2 zijlichten**  
in plaats van schuifpui in achtergevel
- **R.220 Buitenkraan op achtergevel**

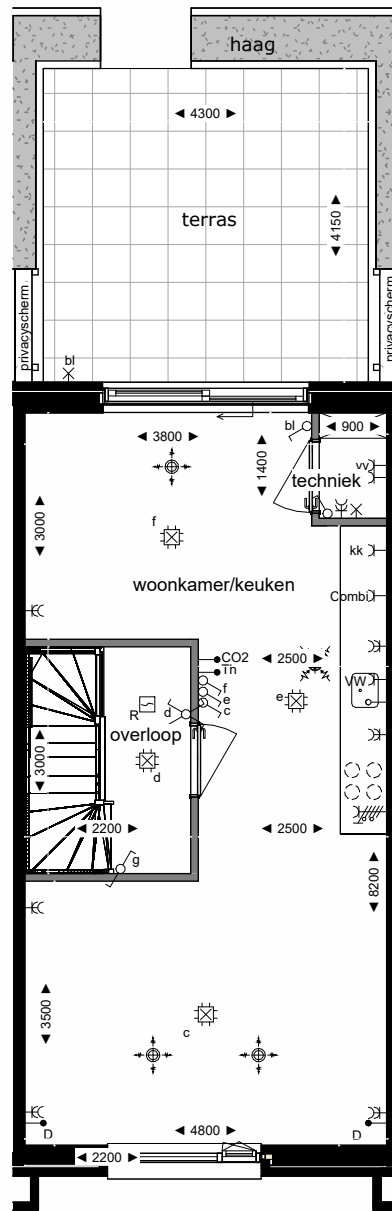

### 1e verdieping

indelingsopties 2

- **T-PL0106.001 plattegrond 1e verdieping met overloop**  
(deze optie is te combineren met optie 1: T-PL0101.001)

#### RENVODI SYMBOLEN ELEKTRISCHE INSTALLATIES, VENT. AAN- EN AFVOER

- Ventilatie toevoer (warmte terugwin-installatie: WTW)
- Ventilatie afvoer (WTW)
- rookmelder
- wandcontactdoos 1-voudig
- wandcontactdoos 2-voudig naast elkaar (in separate inbouwdozen)
- centraaldoos (met schakelletter)
- voeding verlichtingspunt
- 3-standen schakelaar / pulsdrucker (WTW)
- schakelaar 1-polig (met schakelletter)
- wissel schakelaar (met schakelletter)
- wandcontactdoos, perilex 2 x 230V tbv fornuis / warmtepomp
- thermostaat
- data punt (bedraad)
- aansluitpunt niet bedraad
- drukknop, bel
- bel
- centraal aardpunt
- vloerverwarming verdeler
- meterkast

#### BOUWKUNDIG RENVOODI, AFKORTINGEN & SYMBOLEN

- entree woning
- buitenkraan
- binnenwerkse maatvoering
- vloer v.v. tegelwerk
- opstelling keukenblok
- opstelplaats wasmachine / wasdroger
- warmtepomp
- warmerugwin installatie



### achtergevel

- **T-AG5003.001 Achtergevelkozijn wijzigen naar dubbele openslaande deuren met 2 zijlichten**  
in plaats van schuifpui in achtergevel

### Type C1 indelingsopties 1e verdieping

bouwnummers getekend: 181, 182, 183, 184, 185  
bouwnummers gespiegeld: 174, 175, 176

ZUID.  
PIJNACKER

heijmans

Heijmans vastgoed B.V.

### PIJNACKER CENTRUMLIJN ZUID, VELD 4


### ICLZ4-ZECC-06-17

onderdeel | Opties type C1, 1e verdieping

datum | 2025-07-03


maatvoering in millimeters

schaal | 1:100

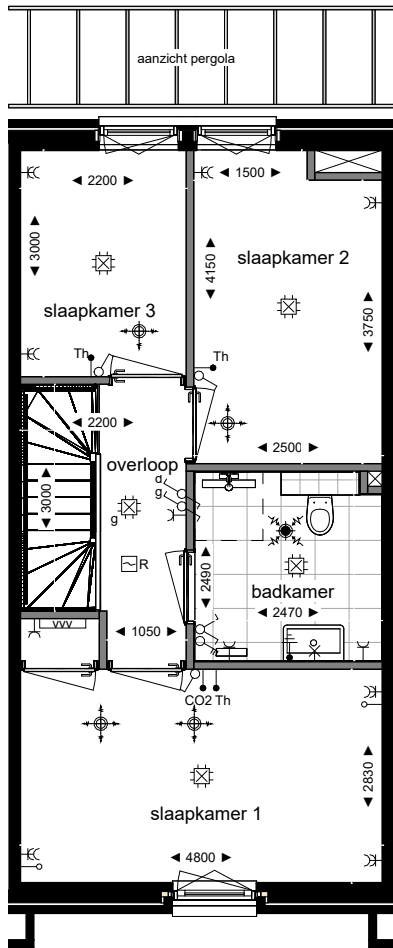

### 2e verdieping


basis

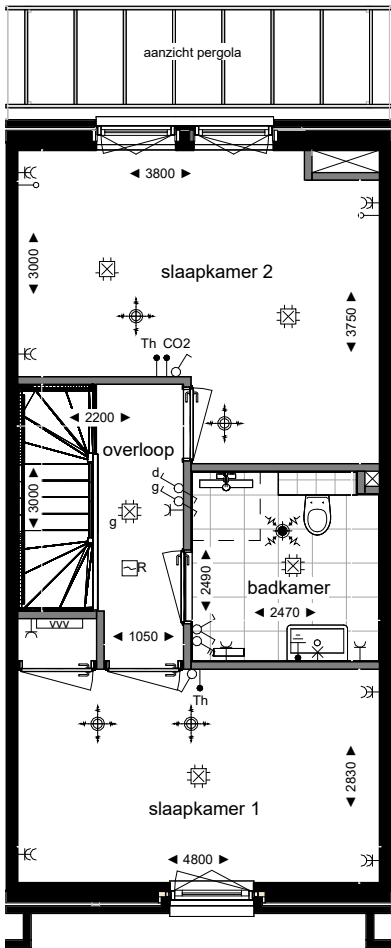

### 2e verdieping

indelingsopties 1


- T-PL0203.001 Plattegrond 2e verdieping met samenvoegen slaapkamers

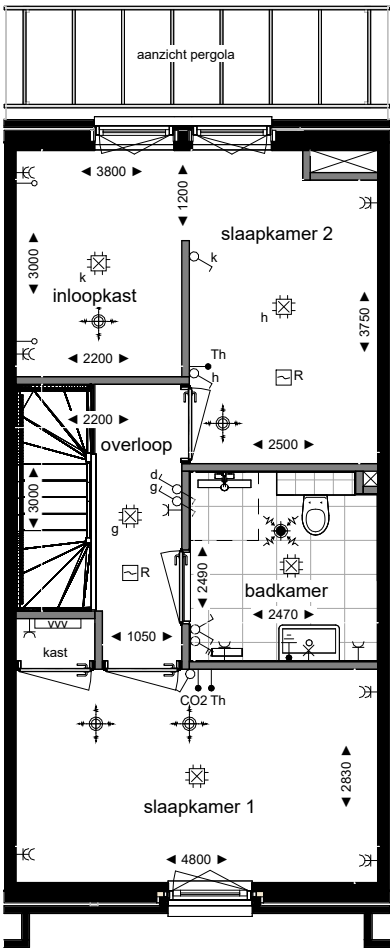

### 2e verdieping

indelingsopties 2


- T-PL0204.001 Plattegrond 2e verdieping met inloopkast

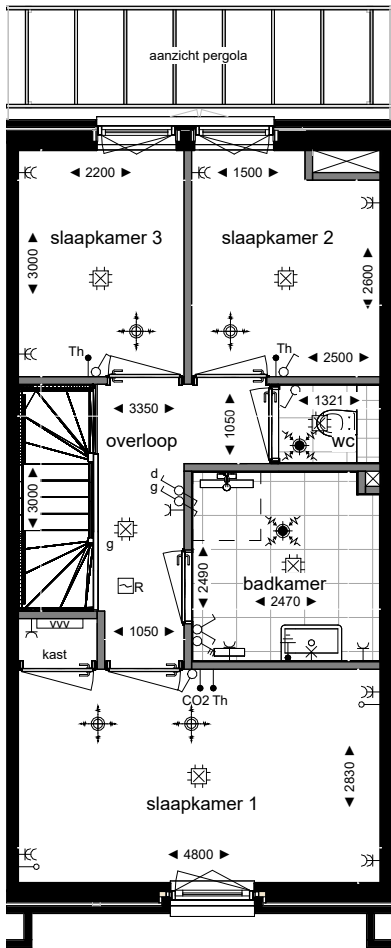

### 2e verdieping

indelingsopties 3

- T-PL0205.001 Plattegrond 2e verdieping met separaat toilet

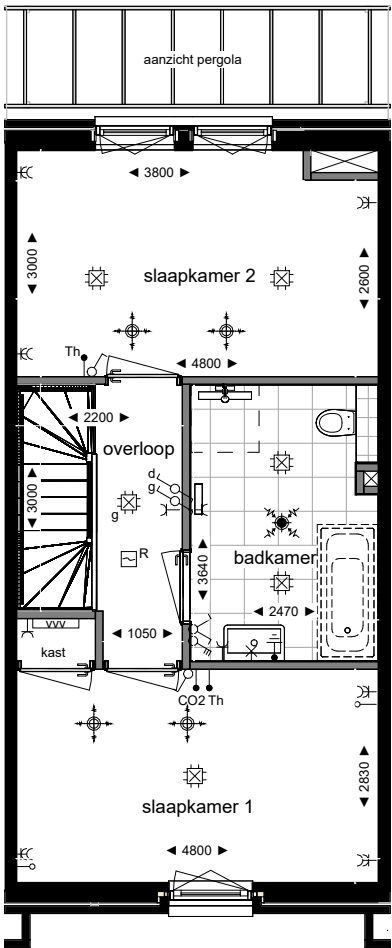

### 2e verdieping

indelingsopties 4

- T-PL0202.001 Plattegrond 2e verdieping met vergrote badkamer  
(NB: Er wordt standaard GEEN bad of badaansluitingen aangebracht. Eventuele anders dan bovengenoemde indelingswijzigingen en of aanpassingen in sanitaire toestellen kunnen in de tegel- en sanitairshowroom worden gekozen)

#### RENVODI SYMBOLEN ELEKTRISCHE INSTALLATIES, VENT. AAN- EN AFVOER

|  |                                                                 |
|--|-----------------------------------------------------------------|
|  | Ventilatie toevoer (warmte terugwin-installatie: WTW)           |
|  | Ventilatie afvoer (WTW)                                         |
|  | rookmelder                                                      |
|  | wandcontactdoos 1-voudig                                        |
|  | wandcontactdoos 2-voudig naast elkaar (in separate inbouwdozen) |
|  | centraaldoos (met schakelletter)                                |
|  | voeding verlichtingspunt                                        |
|  | 3-standen schakelaar / pulsdrukker (WTW)                        |
|  | schakelaar 1-polig (met schakelletter)                          |
|  | wissel schakelaar (met schakelletter)                           |
|  | wandcontactdoos, perilex 2 x 230V t.b.v. fornuis / warmtepomp   |
|  | thermostaat                                                     |
|  | data punt (bedraad)                                             |
|  | aansluitpunt niet bedraad                                       |
|  | drukknop, bel                                                   |
|  | bel                                                             |
|  | centraal aardpunt                                               |
|  | vloerverwarming verdeler                                        |
|  | meterkast                                                       |

#### BOUWKUNDIG RENVOOI, AFKORTINGEN & SYMBOLEN

|  |                                     |
|--|-------------------------------------|
|  | entree woning                       |
|  | buitenkraan                         |
|  | binnenwerkse maatvoering            |
|  | Vloer v.v. tegelwerk                |
|  | opstelling keukenblok               |
|  | opstelplaats wasmachine / wasdroger |
|  | warmtepomp                          |
|  | warmterugwin installatie            |

### Type C1 indelingsopties 2e verdieping

bouwnummers getekend: 181, 182, 183, 184, 185  
bouwnummers gespiegeld: 174, 175, 176

ZUID.  
PIJNACKER

heijmans

Heijmans vastgoed B.V.

PIJNACKER CENTRAUMLIJN ZUID, VELD 4

I CLZ4-ZECC-06-18

onderdeel | Opties type C1, 2e verdieping

datum | 2025-07-03

maatvoering in millimeters

schaal | 1:100