



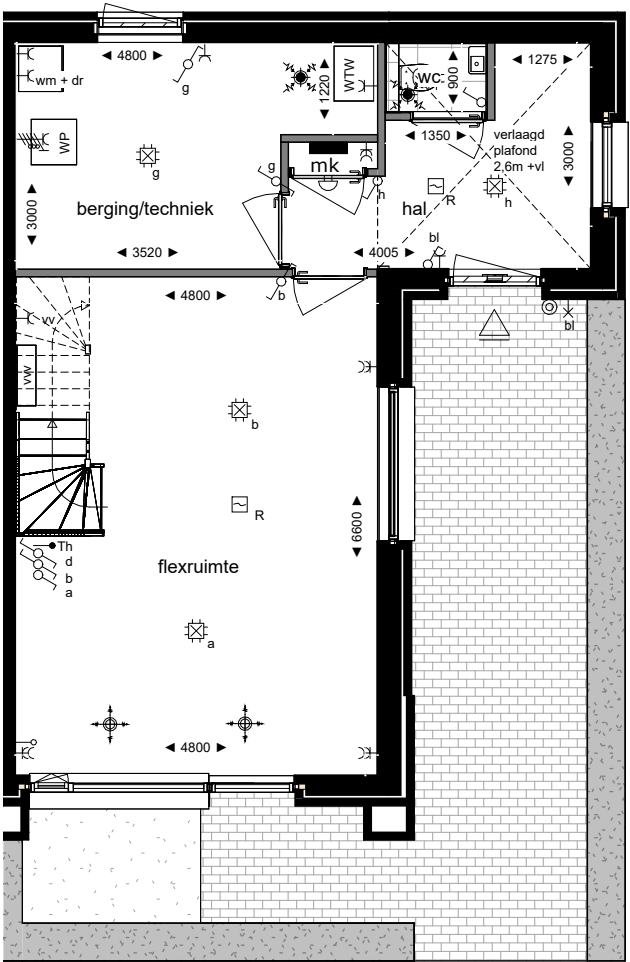

begane grond


basis

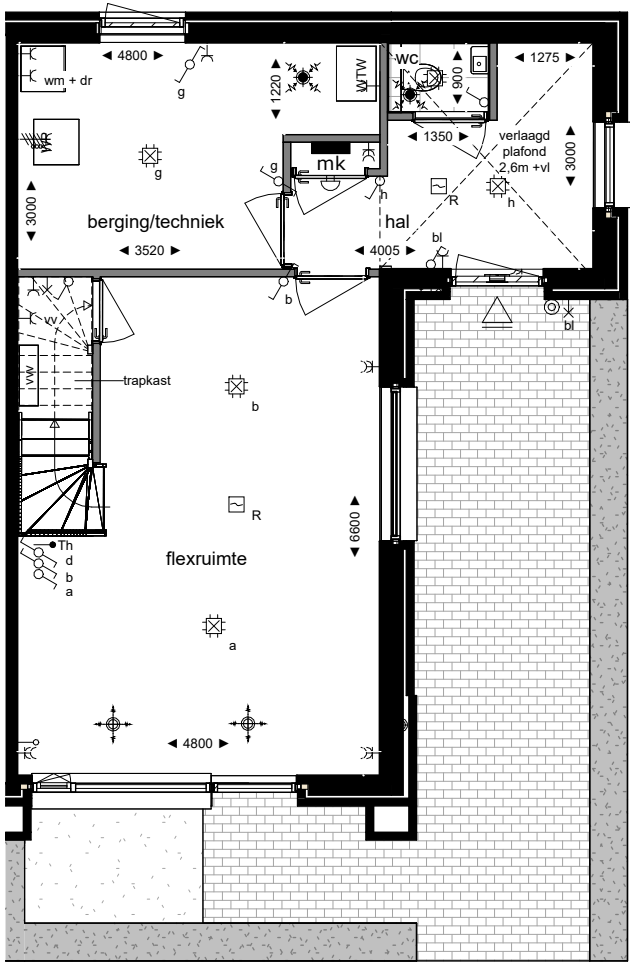

begane grond

indelingsopties 1


- **T-PL0009.001 Plattegrond begane grond met trapkast**
(NB: deze keuze is met alle BG opties te combineren)

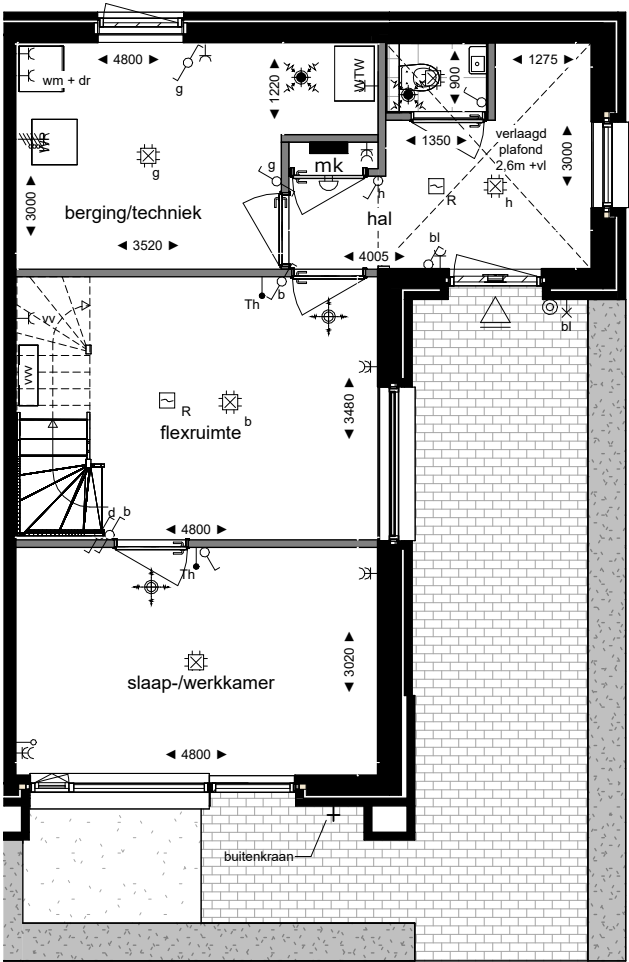

begane grond

indelingsopties 2


- **T-PL0007.003 Plattegrond begane grond met extra slaap-/werkkamer** NB: deze keuze kan niet gecombineerd worden met optie T-PL0006.001
- **R.221 Buitenkraan voorgevel**
(NB: deze optie is met alle BG opties te combineren)

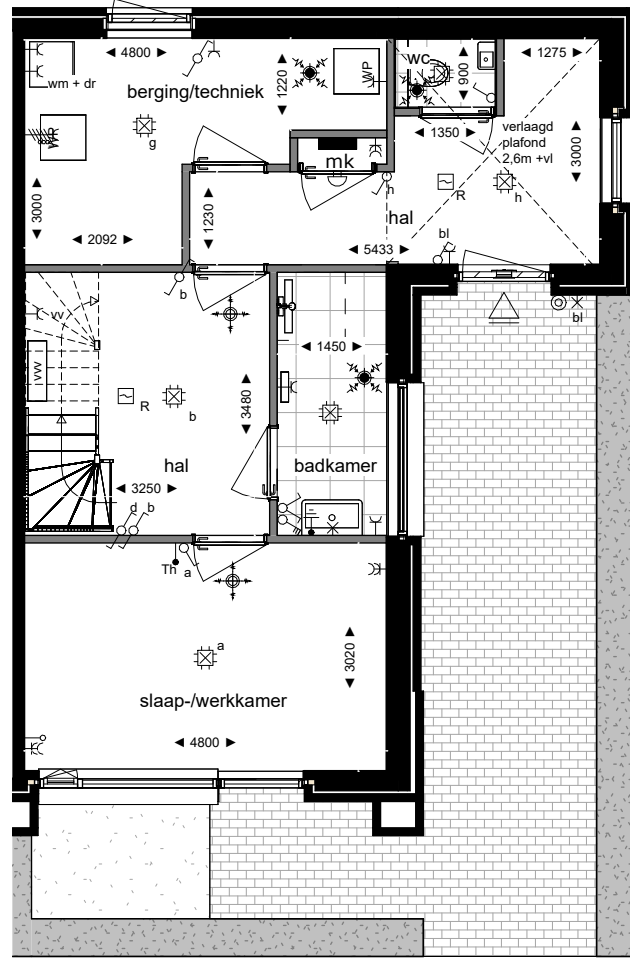

begane grond

indelingsopties 3

- **T-PL0004.005 Plattegrond begane grond met 2e badkamer**
NB: deze optie kan alleen gecombineerd worden met optie T-PL0007.003 echter niet met optie T-PL0006.001

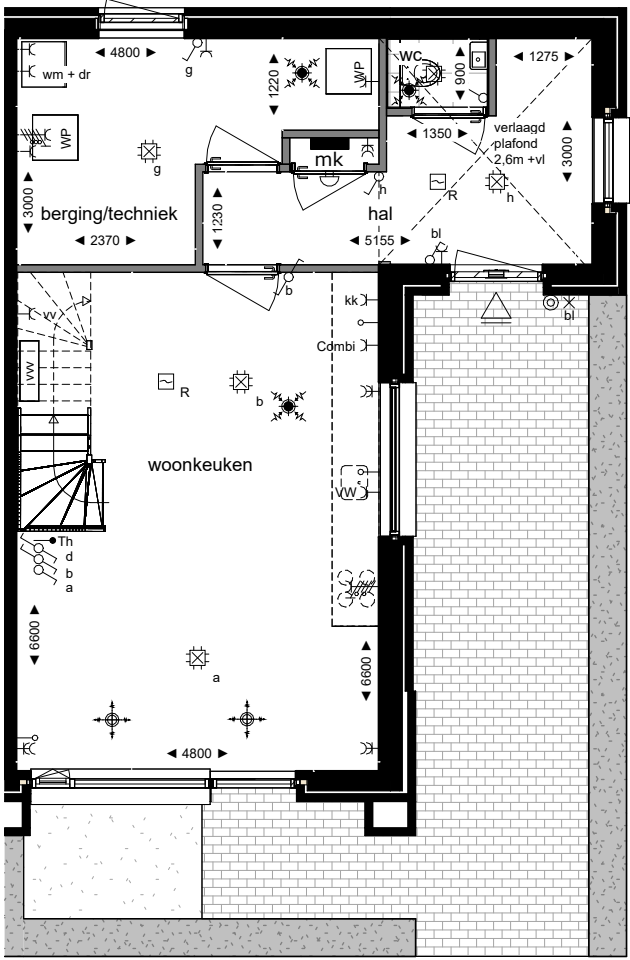

begane grond

indelingsopties 4

- **T-PL0006.001 Plattegrond begane grond met keuken (ipv op 1e verdieping)**
- rechte keuken, cf optietekening V5_BG RECHTE KEUKEN
(NB1: de aansluitpunten voor de keuken op de 1e verd. komen te vervallen)

RENUOI! SYMBOLEN ELEKTRISCHE INSTALLATIES, VENT. AAN- EN AFVOER

	Ventilatie toevoer (warmte terugwin-installatie: WTW)
	Ventilatie afvoer (WTW)
	rookmelder
	wandcontactdoos 1-voudig
	wandcontactdoos 2-voudig naast elkaar (in separate inbouwdozen)
	centraaldoos (met schakelleiter)
	voeding verlichtingspunt
	3-standen schakelaar / pulsdrukker (WTW)
	schakelaar 1-polig (met schakelleiter)
	wissel schakelaar (met schakelleiter)
	wandcontactdoos, perilex 2 x 230V tbv formu's / warmtepomp
	thermostaat
	data punt (bedraad)
	aansluitpunt niet bedraad
	drukknop, bel
	bel
	centraal aardpunt
	vloerverwarming verdeler
	meterkast

BOUWKUNDIG RENUOI!, AFKORTINGEN & SYMBOLEN

	entree woning
	buitenkraan
	binnenwerkse maatvoering
	vloer v.v. tegelwerk
	opstelling keukenblok
	opstelplaatst wasmachine / wasdroger
	warmtepomp
	warmterugwin installatie

Type C3 indelingsopties
Begane grond


bouwnummer: 173



Heijmans vastgoed B.V.


PIJNACKER CENTRAUMLIJN ZUID, VELD 4		I CLZ4-ZECC-06-19	
onderdeel	Opties type C3, begane grond	datum	2025-07-03
maatvoering in millimeters		schaal	1:100

gew. 11-7-2025 v2

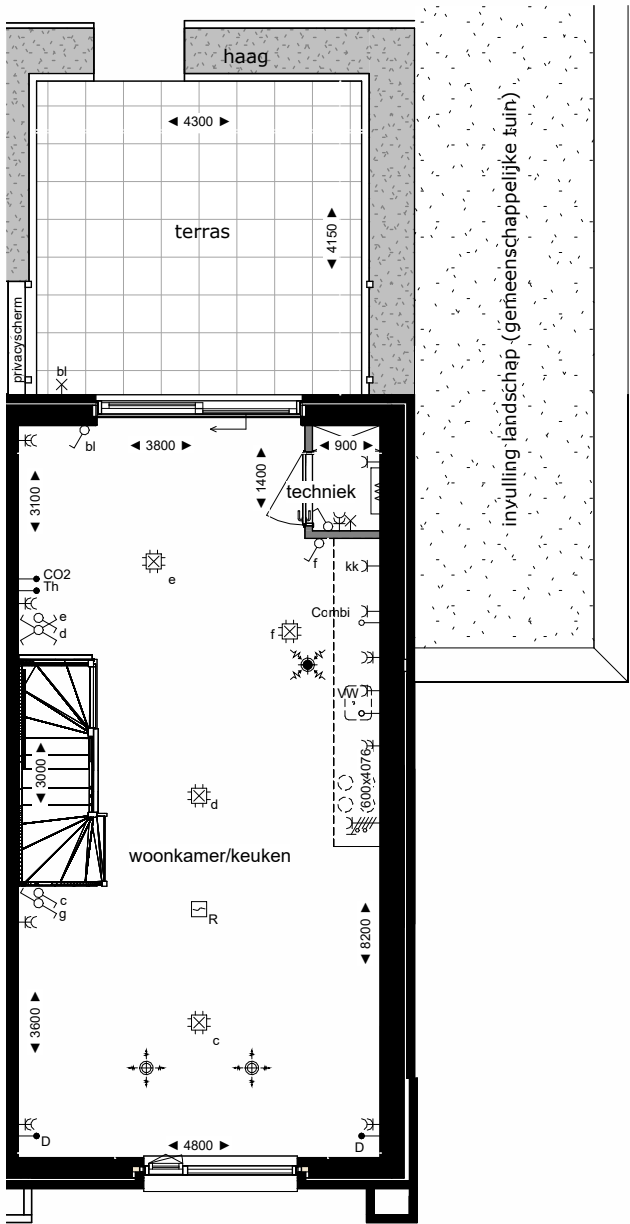

1e verdieping


basis

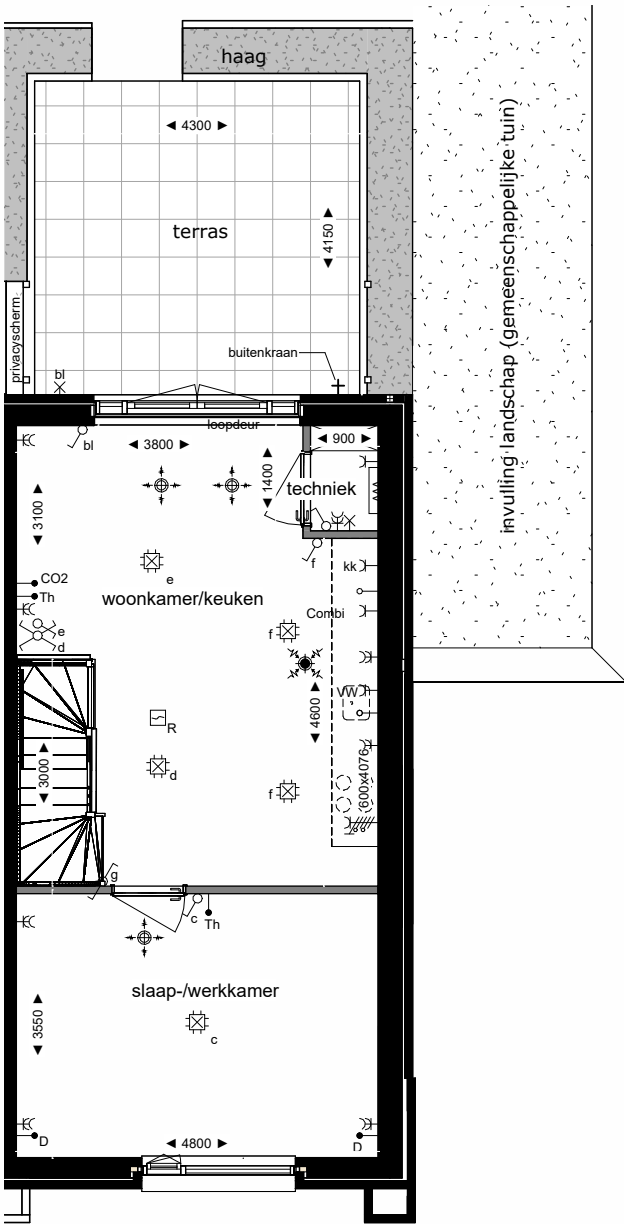

1e verdieping

indelingsopties 1

- **T-PL0101.001 Plattegrond 1e verdieping met extra slaap-/werkkamer**
(NB: deze optie is te combineren met optie 2: T-PL0106.001)
- **T-AG5003.001 Achtergevelkozijn wijzigen naar dubbele openslaande deuren met 2 zijlichten**
in plaats van schuifpui in achtergevel
- **R.220 Buitenkraan op achtergevel**

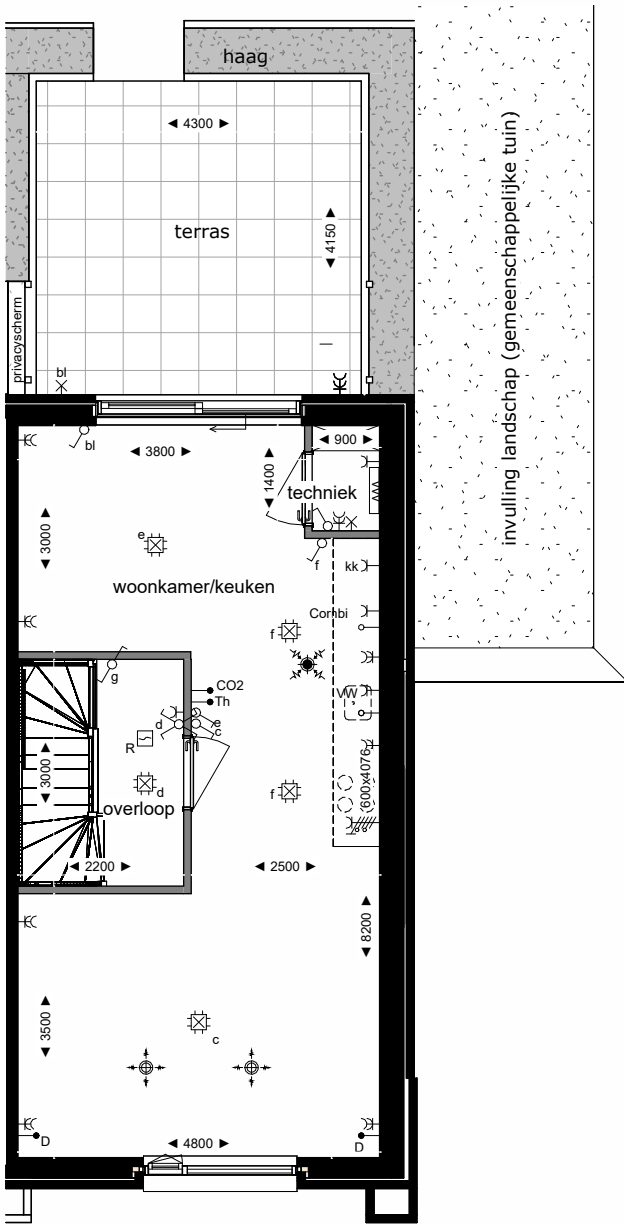

1e verdieping

indelingsopties 2

- **T-PL0106.001 plattegrond 1e verdieping met overloop**
(deze optie is te combineren met optie 1: T-PL0101.001)

RENUODI SYMBOLEN ELEKTRISCHE INSTALLATIES, VENT. AAN- EN AFVOER	
	Ventilatie toevoer (warmte terugwin-installatie: WTW)
	Ventilatie afvoer (WTW)
	rookmelder
	wandcontactdoos 1-voudig
	wandcontactdoos 2-voudig naast elkaar (in separate inbouwdozen)
	centraaldoos (met schakelletter)
	voeding verlichtingspunt
	3-standen schakelaar / pulsdrukker (WTW)
	schakelaar 1-polig (met schakelletter)
	wissel schakelaar (met schakelletter)
	wandcontactdoos, perilex 2 x 230V tbv fornuis / warmtepomp
	thermostaat
	data punt (bedraad)
	aansluitpunt niet bedraad
	druknop, bel
	bel
	centraal aardpunt
	vloerverwarming verdeler
	meterkast

BOUWKUNDIG RENUODI, AFKORTINGEN & SYMBOLEN	
	entree woning
	buitenkraan
	binnenwerkse maatvoering
	vloer v.v. tegelwerk
	opstelling keukenblok
	opstelplaats wasmachine / wasdroger
	warmtepomp
	warmterugwin installatie



achtergevel

- **T-AG5003.001 Achtergevelkozijn wijzigen naar dubbele openslaande deuren met 2 zijlichten**
in plaats van schuifpui in achtergevel

Type C3 indelingsopties 1e verdieping

bouwnummer: 173

ZUID.
PINACKER

heijmans

Heijmans vastgoed B.V.

PIJNACKER CENTRUMLIJN ZUID, VELD 4

ICLZ4-ZECC-06-20


onderdeel | Opties type C3, 1e verdieping

datum | 2025-07-03

maatvoering in millimeters


schaal | 1:100

gew. 11-7-2025 v2

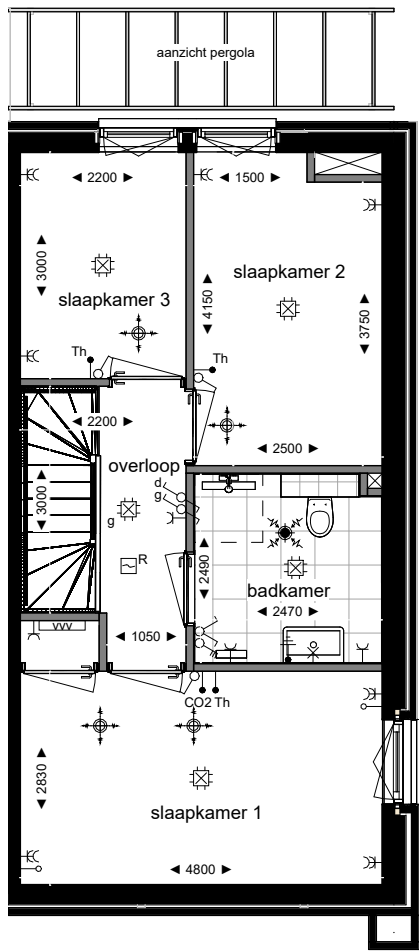

2e verdieping


basis

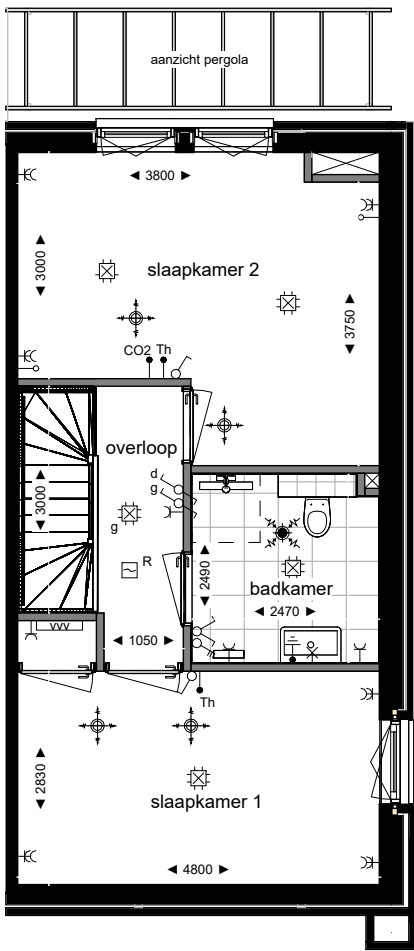

2e verdieping

indelingsopties 1


- T-PL0203.001 Plattegrond 2e verdieping met samenvoegen slaapkamers

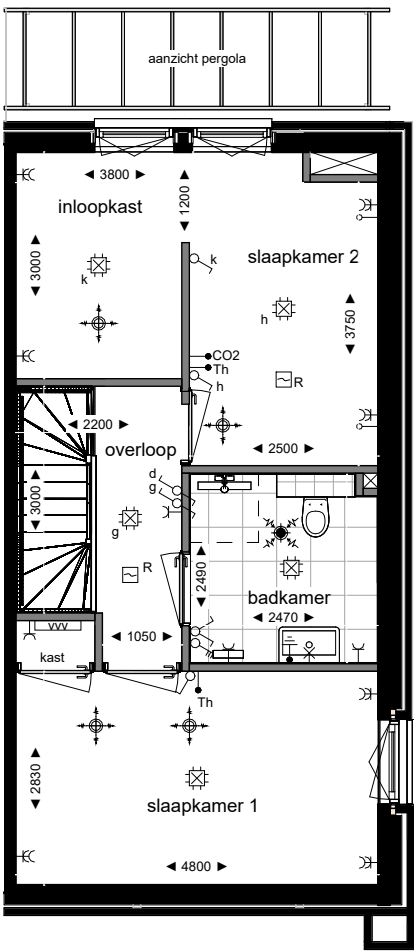

2e verdieping

indelingsopties 2


- T-PL0204.001 Plattegrond 2e verdieping met inloopkast

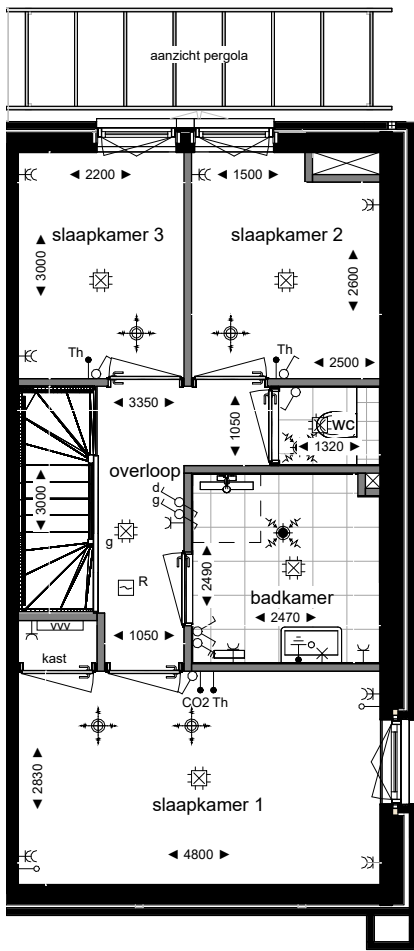

2e verdieping

indelingsopties 3

- T-PL0205.001 Plattegrond 2e verdieping met separaat toilet

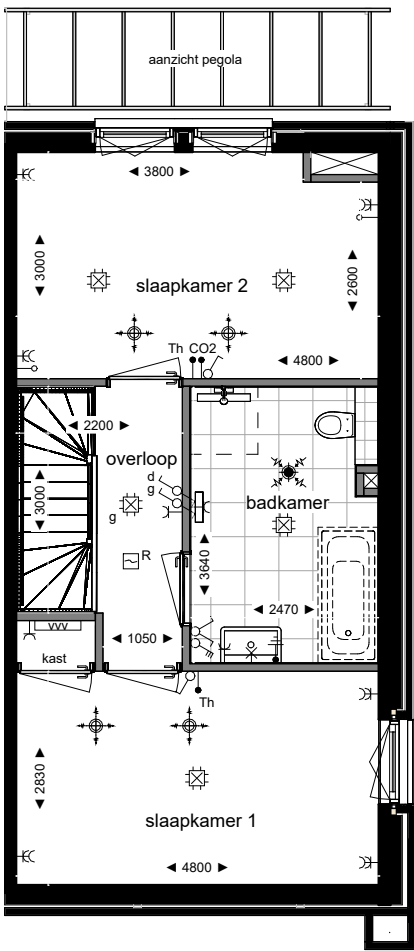

2e verdieping

indelingsopties 4

- T-PL0202.001 Plattegrond 2e verdieping met vergrote badkamer
(NB: Er wordt standaard GEEN bad of badaansluitingen aangebracht. Eventuele anders dan bovengenoemde indelingswijzigingen en of aanpassingen in sanitaire toestellen kunnen in de tegel- en sanitairshowroom worden gekozen)

RENVODI SYMBOLEN ELEKTRISCHE INSTALLATIES, VENT., AAN- EN AFVOER

	Ventilatie toevoer (warmte terugwin-installatie: WTW)
	Ventilatie afvoer (WTW)
	rookmelder
	wandcontactdoos 1-voudig
	wandcontactdoos 2-voudig naast elkaar (in separate inbouwdozen)
	centraaldoos (met schakelletter)
	voeding verlichtingspunt
	3-standen schakelaar / pulsddrukker (WTW)
	schakelaar 1-polig (met schakelletter)
	wissel schakelaar (met schakelletter)
	wandcontactdoos, perilex 2 x 230V tlv formis / warmtepomp
	thermostaat
	data punt (bedraad)
	aansluitpunt niet bedraad
	drukknop, bel
	bel
	centraal aardpunt
	vloerverwarming verdeler
	meterkast

BOUWKUNDIG RENVOOI, AFKORTINGEN & SYMBOLEN

	entree woning
	buitenkraan
	binnenwerkse maatvoering
	Vloer v.v. tegelwerk
	opstelling keukenblok
	opstelplaats wasmachine / wasdroger
	warmtepomp
	warmterugwin installatie

Type C3 indelingsopties 2e verdieping

bouwnummer: 173

ZUID.
PINACKER

heijmans

Heijmans vastgoed B.V.

PIJNACKER CENTRUMLIJN ZUID, VELD 4

ICLZ4-ZECC-06-21

onderdeel | Opties type C3, 2e verdieping

datum | 2025-07-03

maatvoering in millimeters

schaal | 1:100

gew. 11-7-2025 v2