


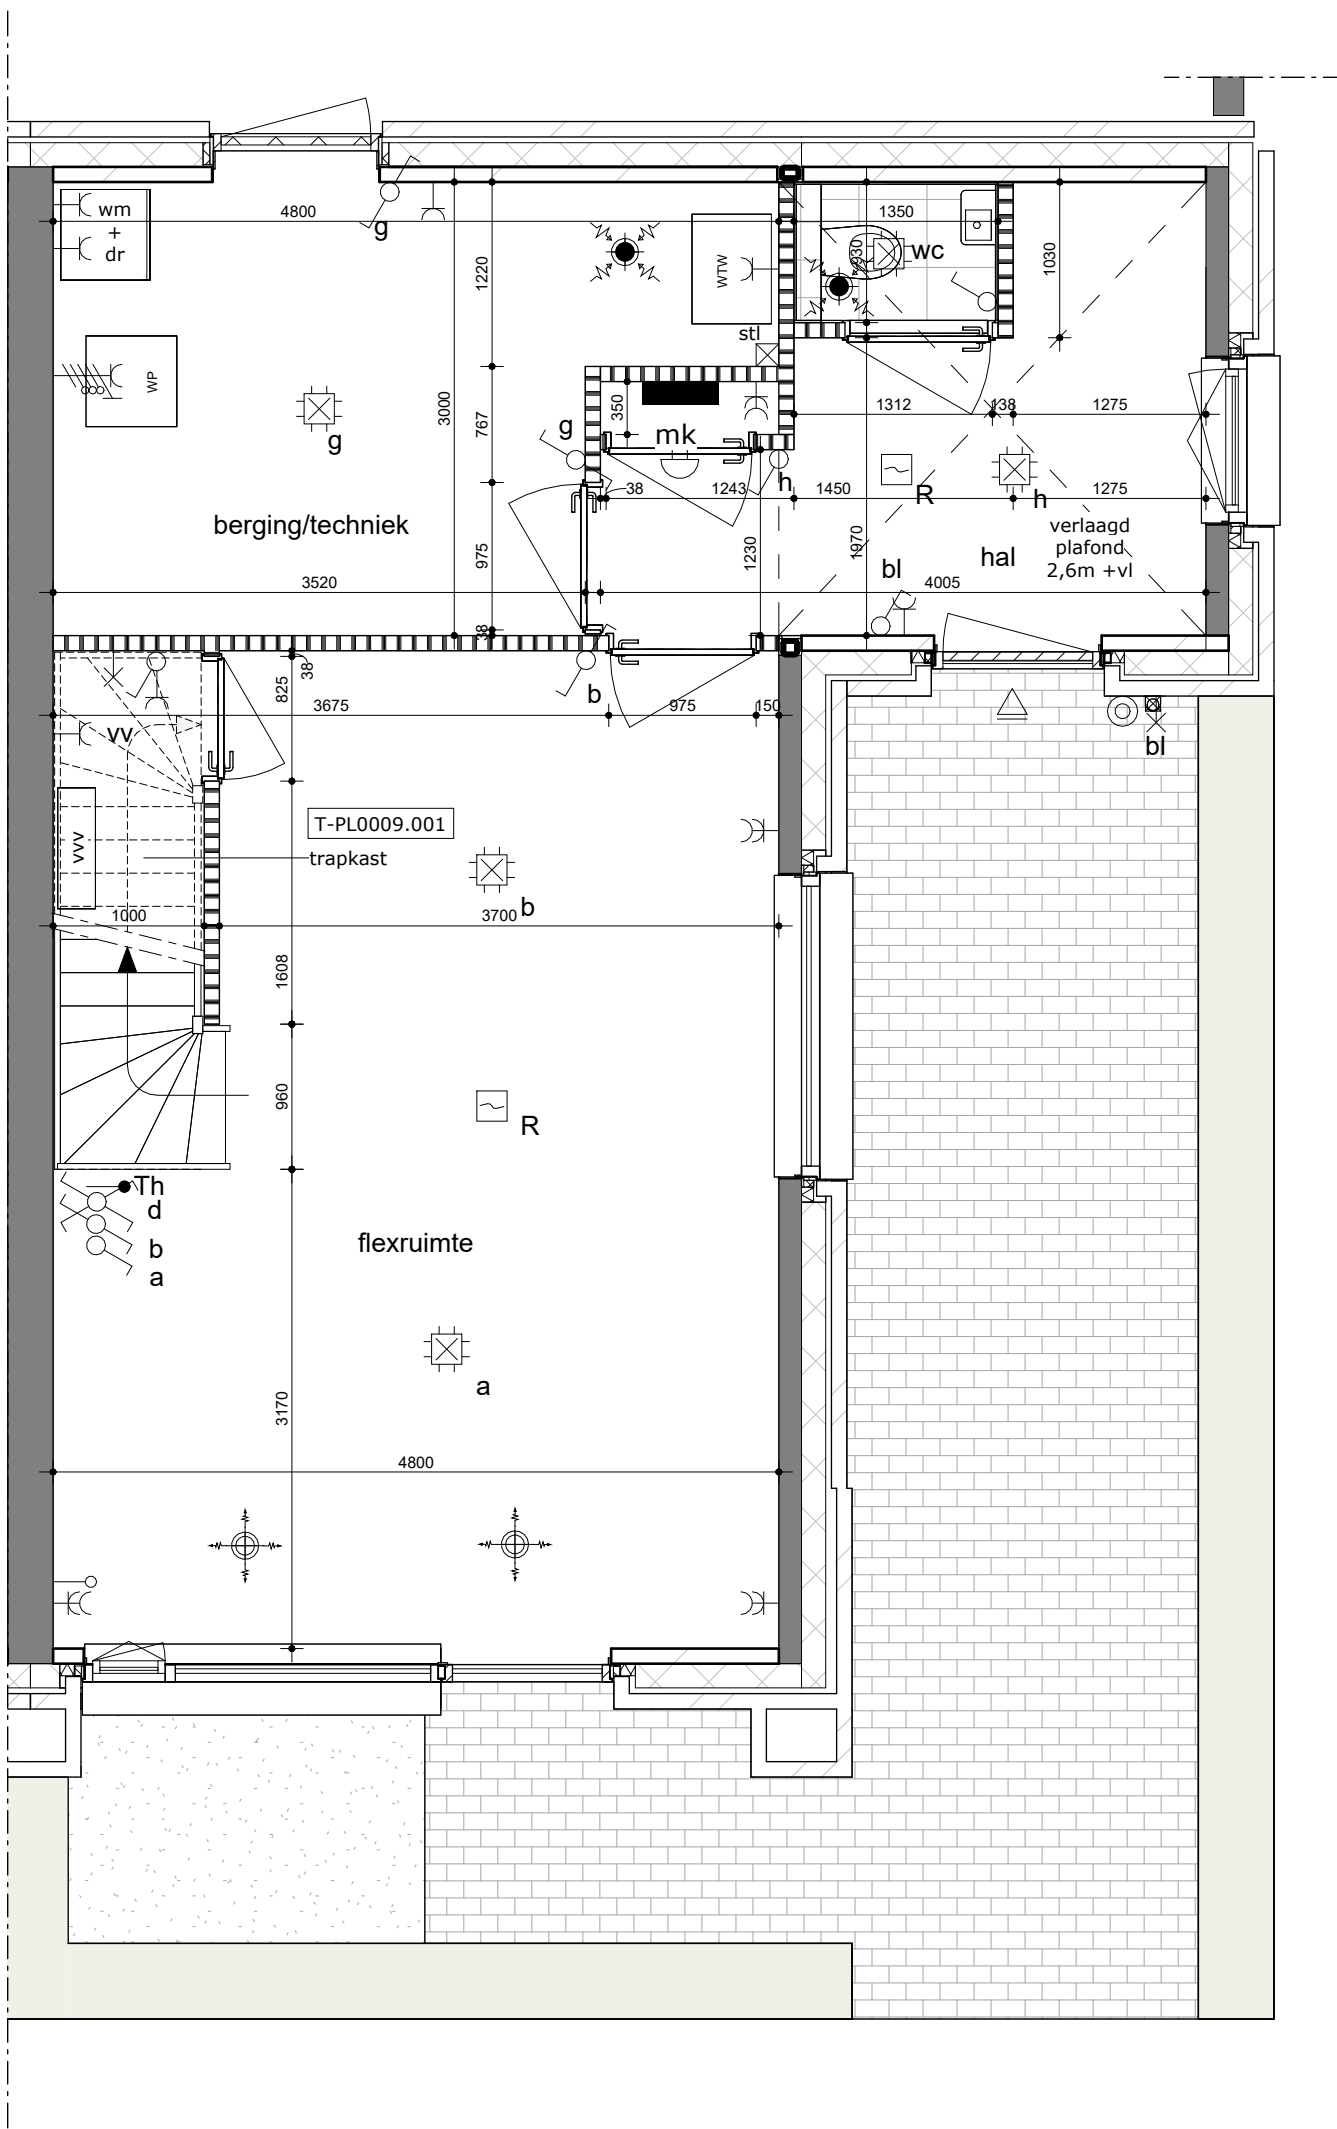

Gekozen opties:

T-PL0009.001
Plattegrond begane grond met
trapkast

R.220
Buitenkraan achtergevel

BNR 173 - Type C3
Koperskeuzes

Begane grond

ZUID.
PIJNACKER



Heijmans vastgoed B.V.

PIJNACKER CENTRUMLIJN ZUID, VELD 4


| CLZ4-06-173-BG

onderdeel | Bnr 173_begane grond_koperskeuzes

| datum | 27-01-2026

maatvoering in millimeters

| schaal | 1:50

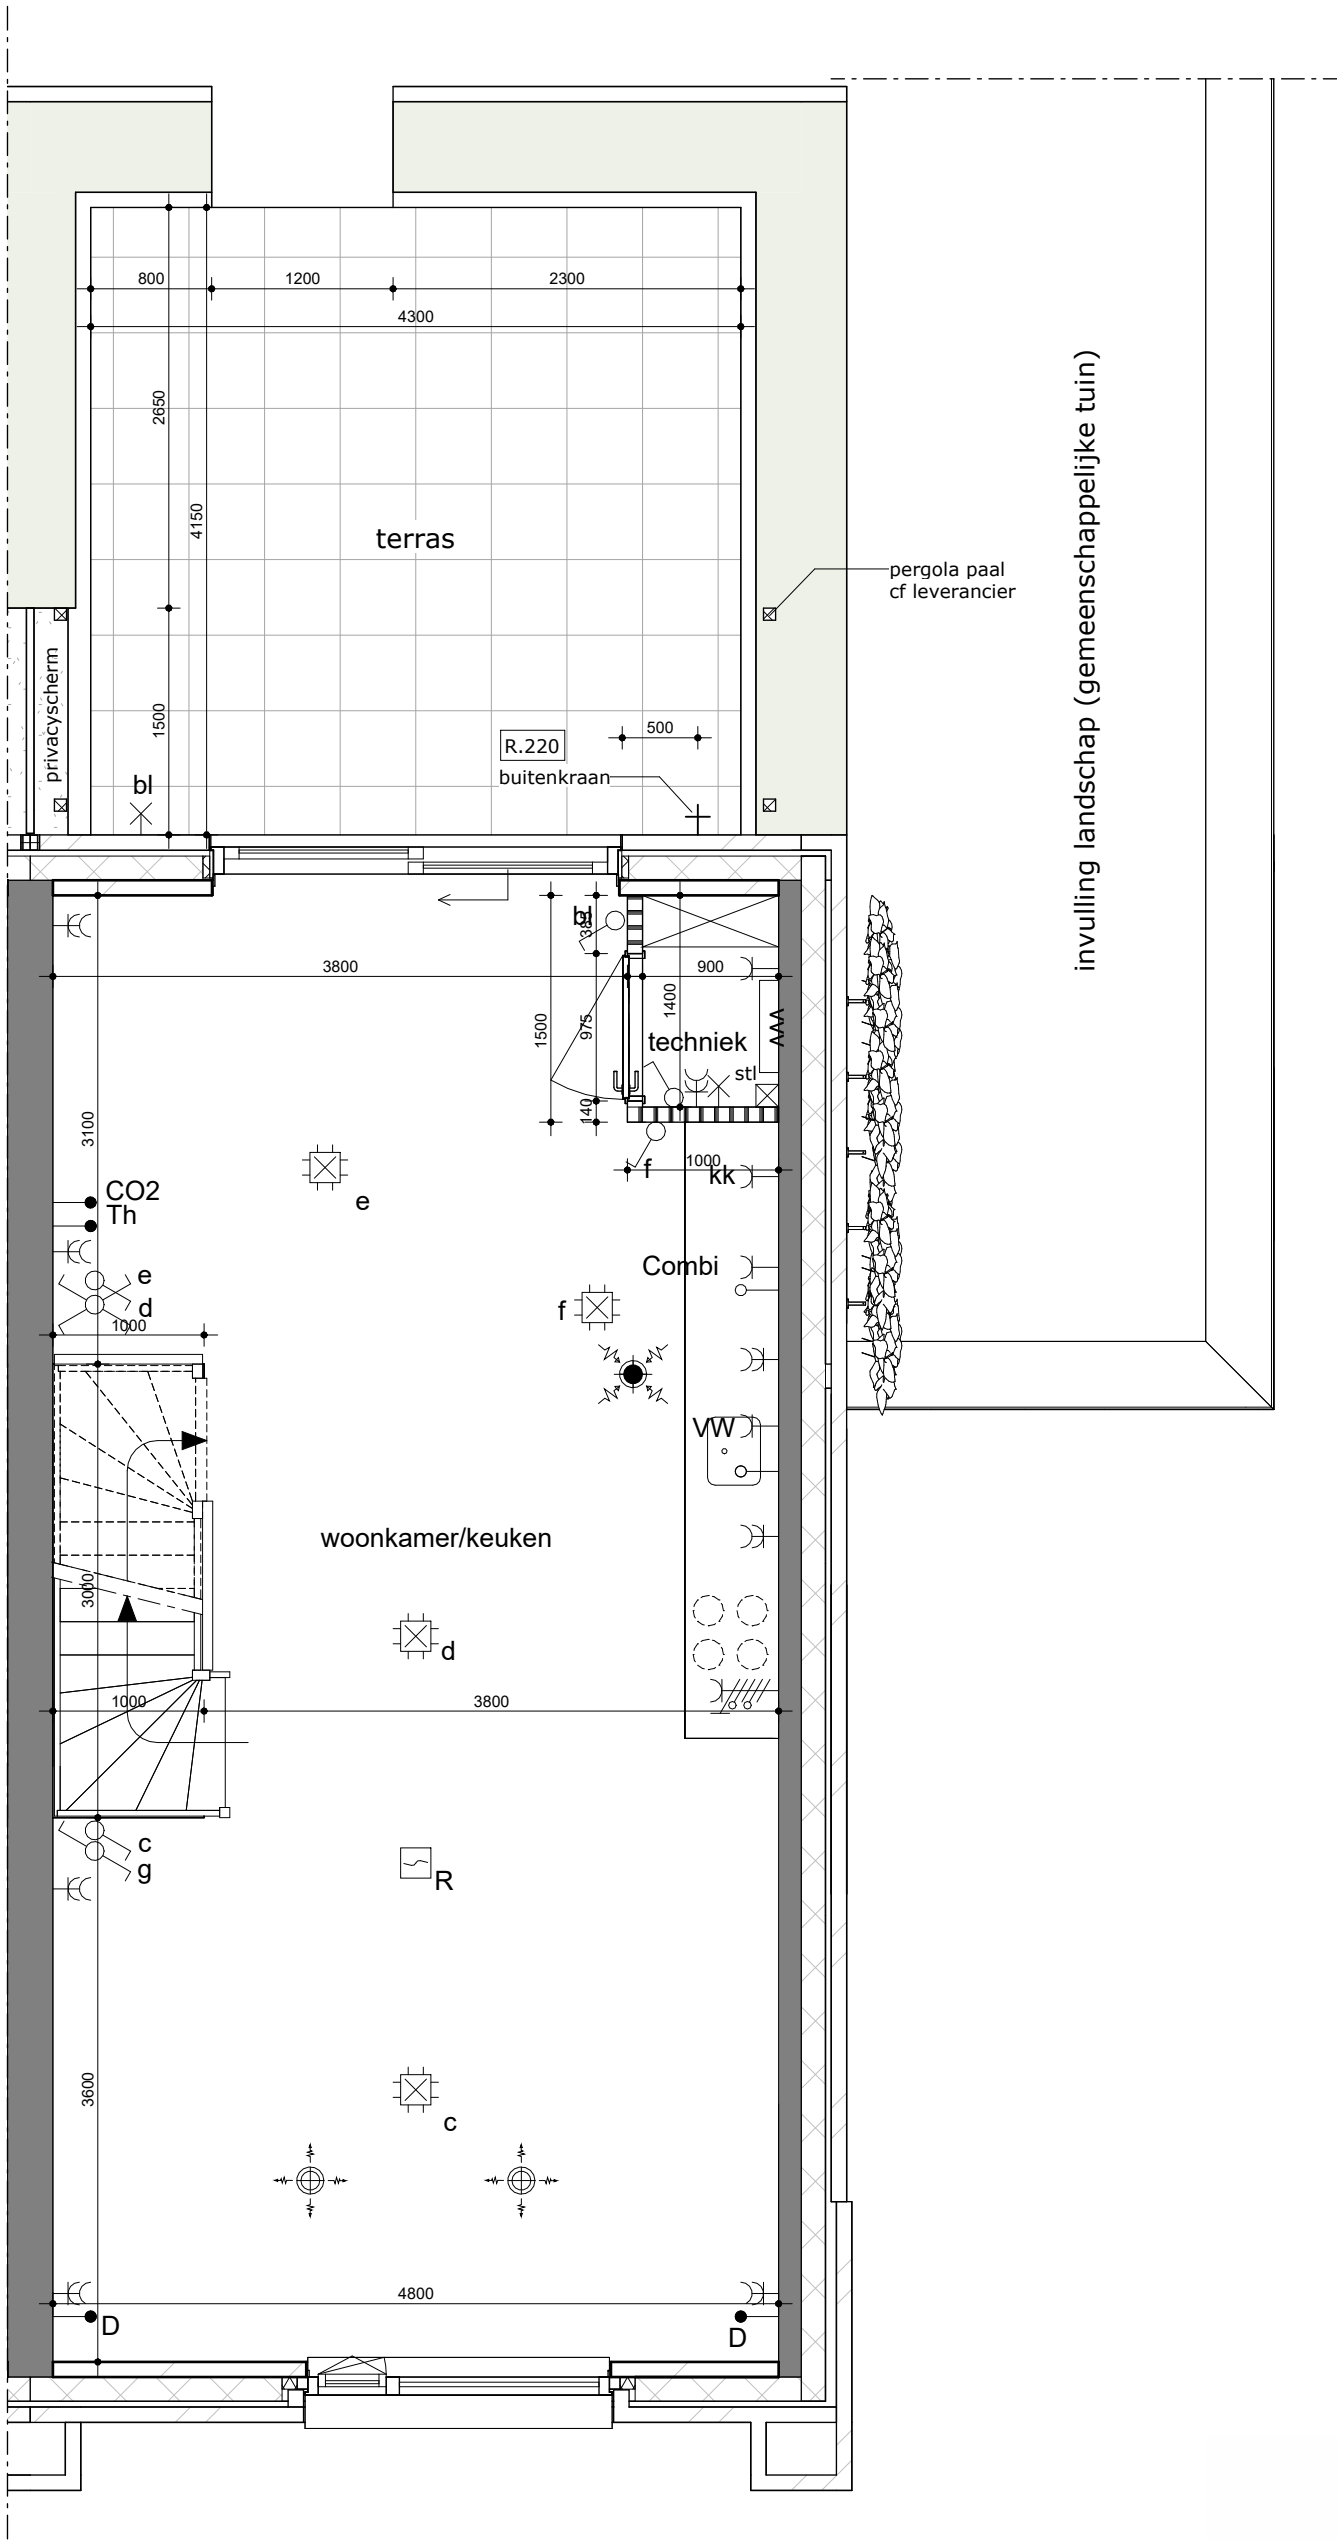

Gekozen opties:

- T-PL0009.001
Plattegrond begane grond met trapkast
- R.220
Buitenkraan achtergevel


BNR 173 - Type C3
Koperskeuzes
1e verdieping

ZUID.
PIJNACKER

heijmans

Heijmans vastgoed B.V.

PIJNACKER CENTRUMLIJN ZUID, VELD 4		CLZ4-06-173-VD1	
onderdeel	Bnr 173_1e verdieping_koperskeuzes	datum	27-01-2026
maatvoering in millimeters		schaal	1:50

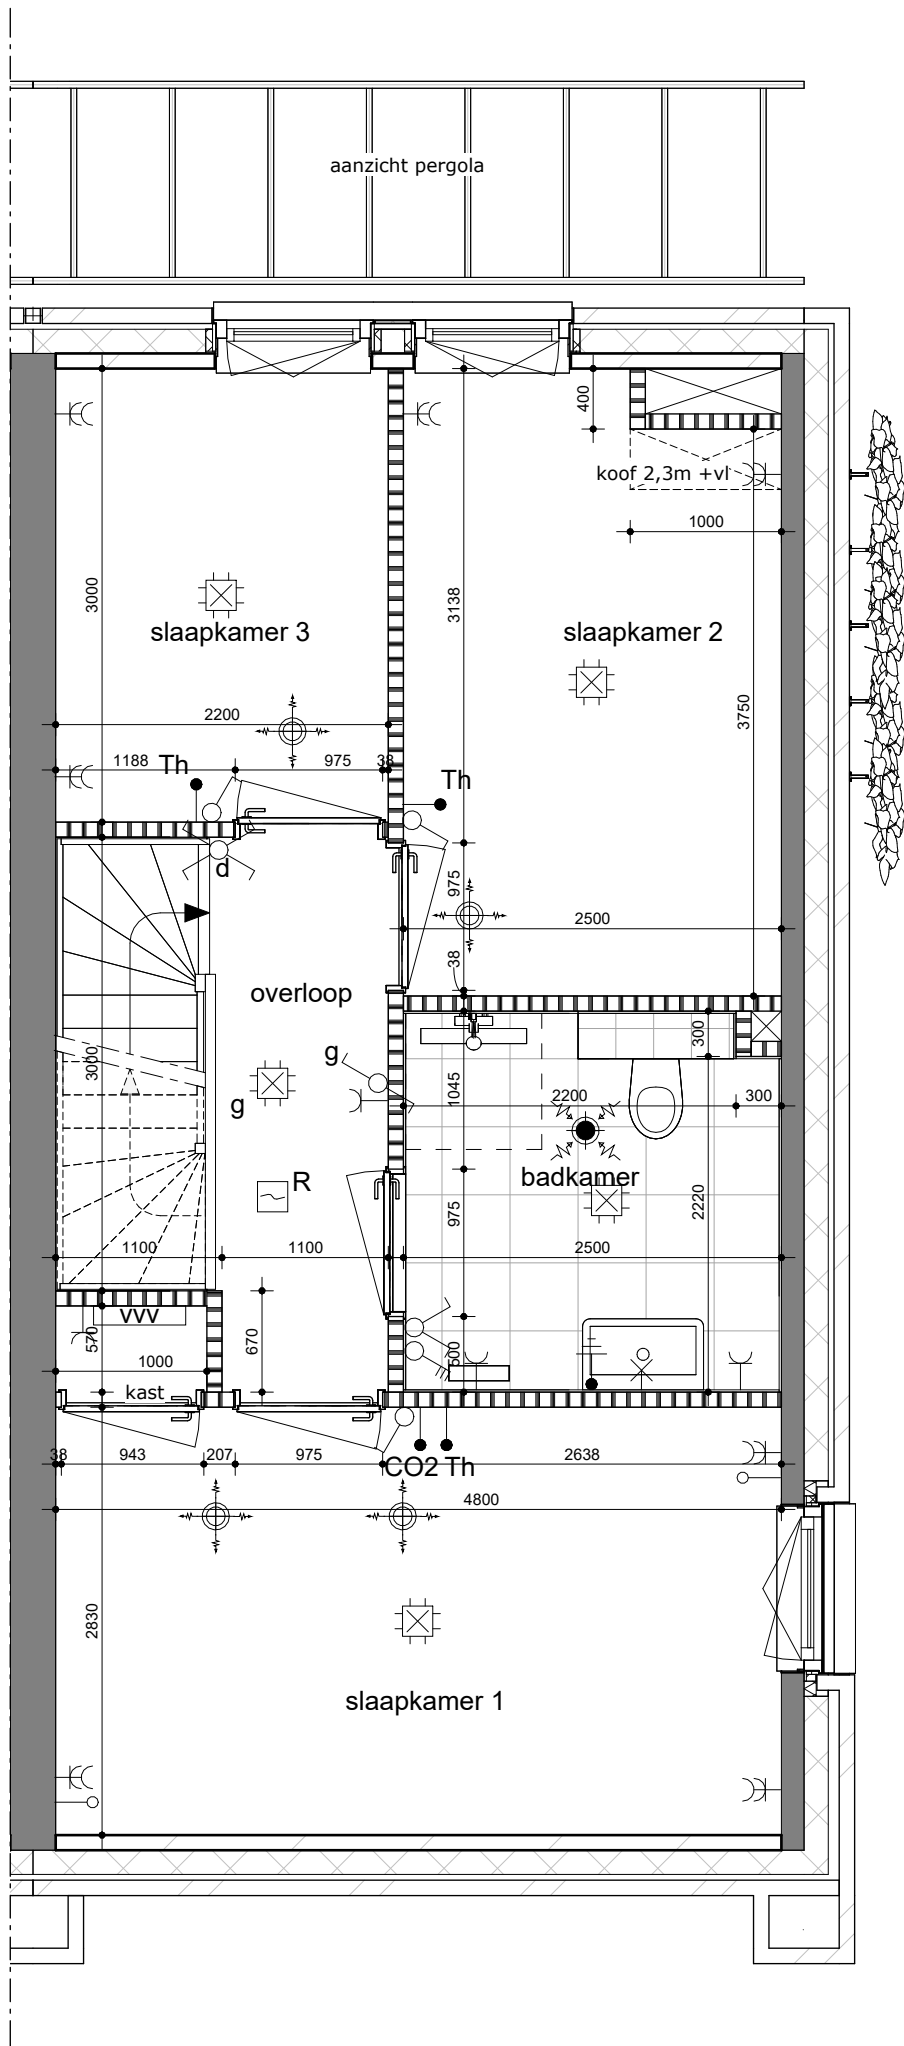

Gekozen opties:

- T-PL0009.001
Plattegrond begane grond met trapkast
- R.220
Buitenkraan achtergevel

BNR 173 - Type C3
Koperskeuzes
2e verdieping



Heijmans vastgoed B.V.

PIJNACKER CENTRUMLIJN ZUID, VELD 4		I CLZ4-06-173-VD2	
onderdeel	Bnr 173_2e verdieping_koperskeuzes	datum	27-01-2026
maatvoering in millimeters		schaal	1:50