




VOORGEVEL (zuid/west)



ACHTERGEVEL (noord/oost)

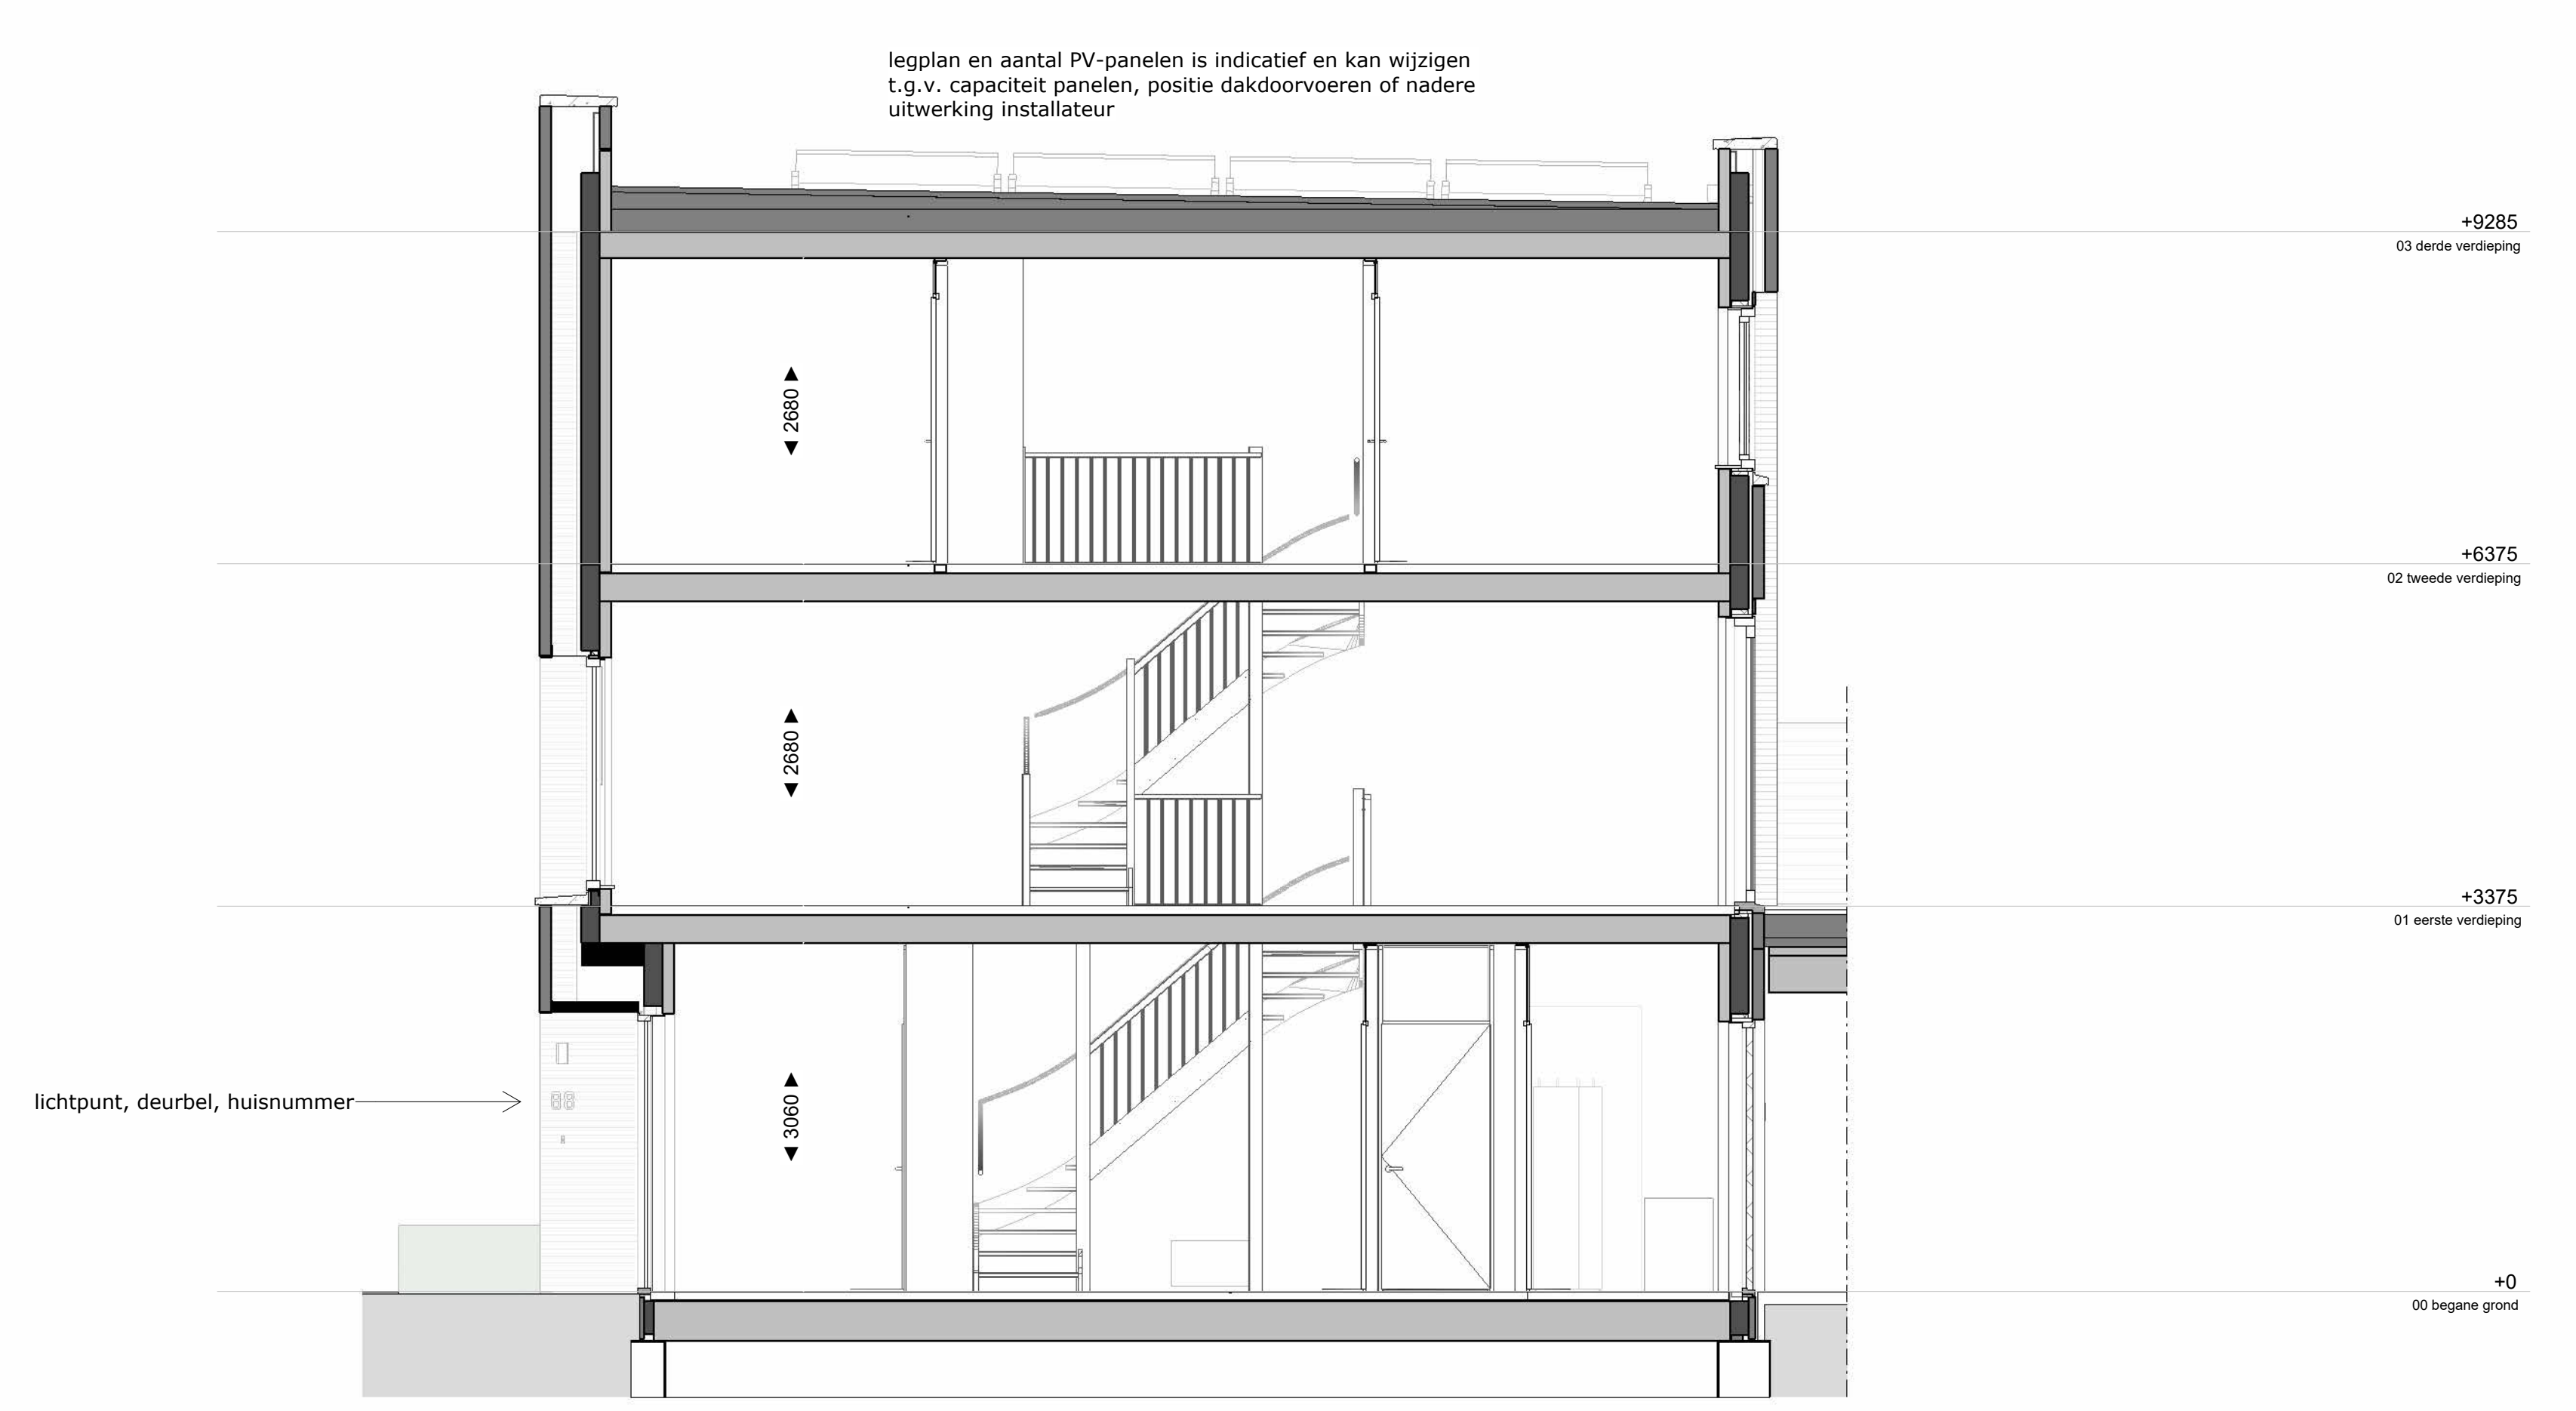


DOORSNEDE

NB:

- De draairichting van de stalling deur is bij bnr. 93 en 94 gespiegeld, zie ook de overzichtsplattegrond.
- Voor de exacte positie van nabije betonkolommen in de stalling garage, zie de overzichtsplattegrond.

ter plaatse van bnr. 104: brandwerende wand met deur stalling garage


NB: positie toegang naar gemeenschappelijke tuin van bnr. 106, zie ook de overzichtsplattegrond

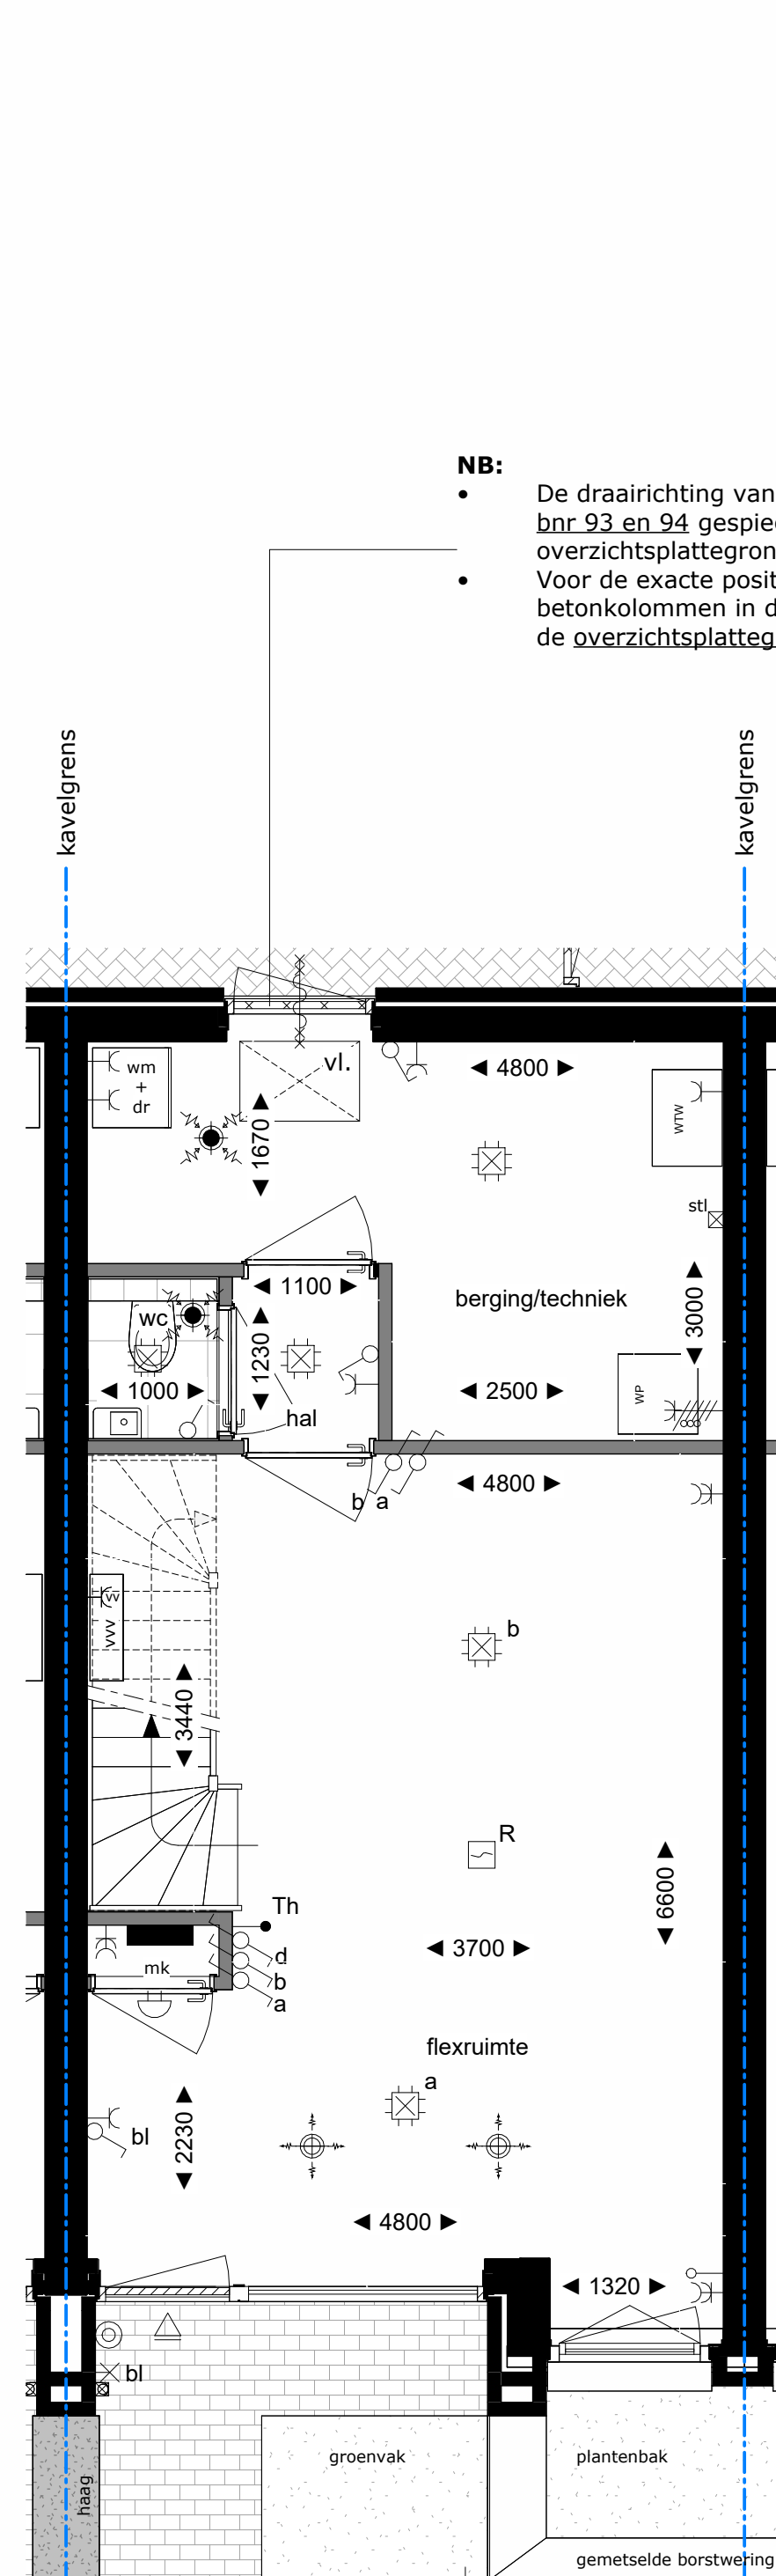


BEGANE GROND
getekend is bnr. 104 en 93

NB:


- De draairichting van de stalling deur is bij bnr. 93 en 94 gespiegeld, zie ook de overzichtsplattegrond.
- Voor de exacte positie van nabije betonkolommen in de stalling garage, zie de overzichtsplattegrond.

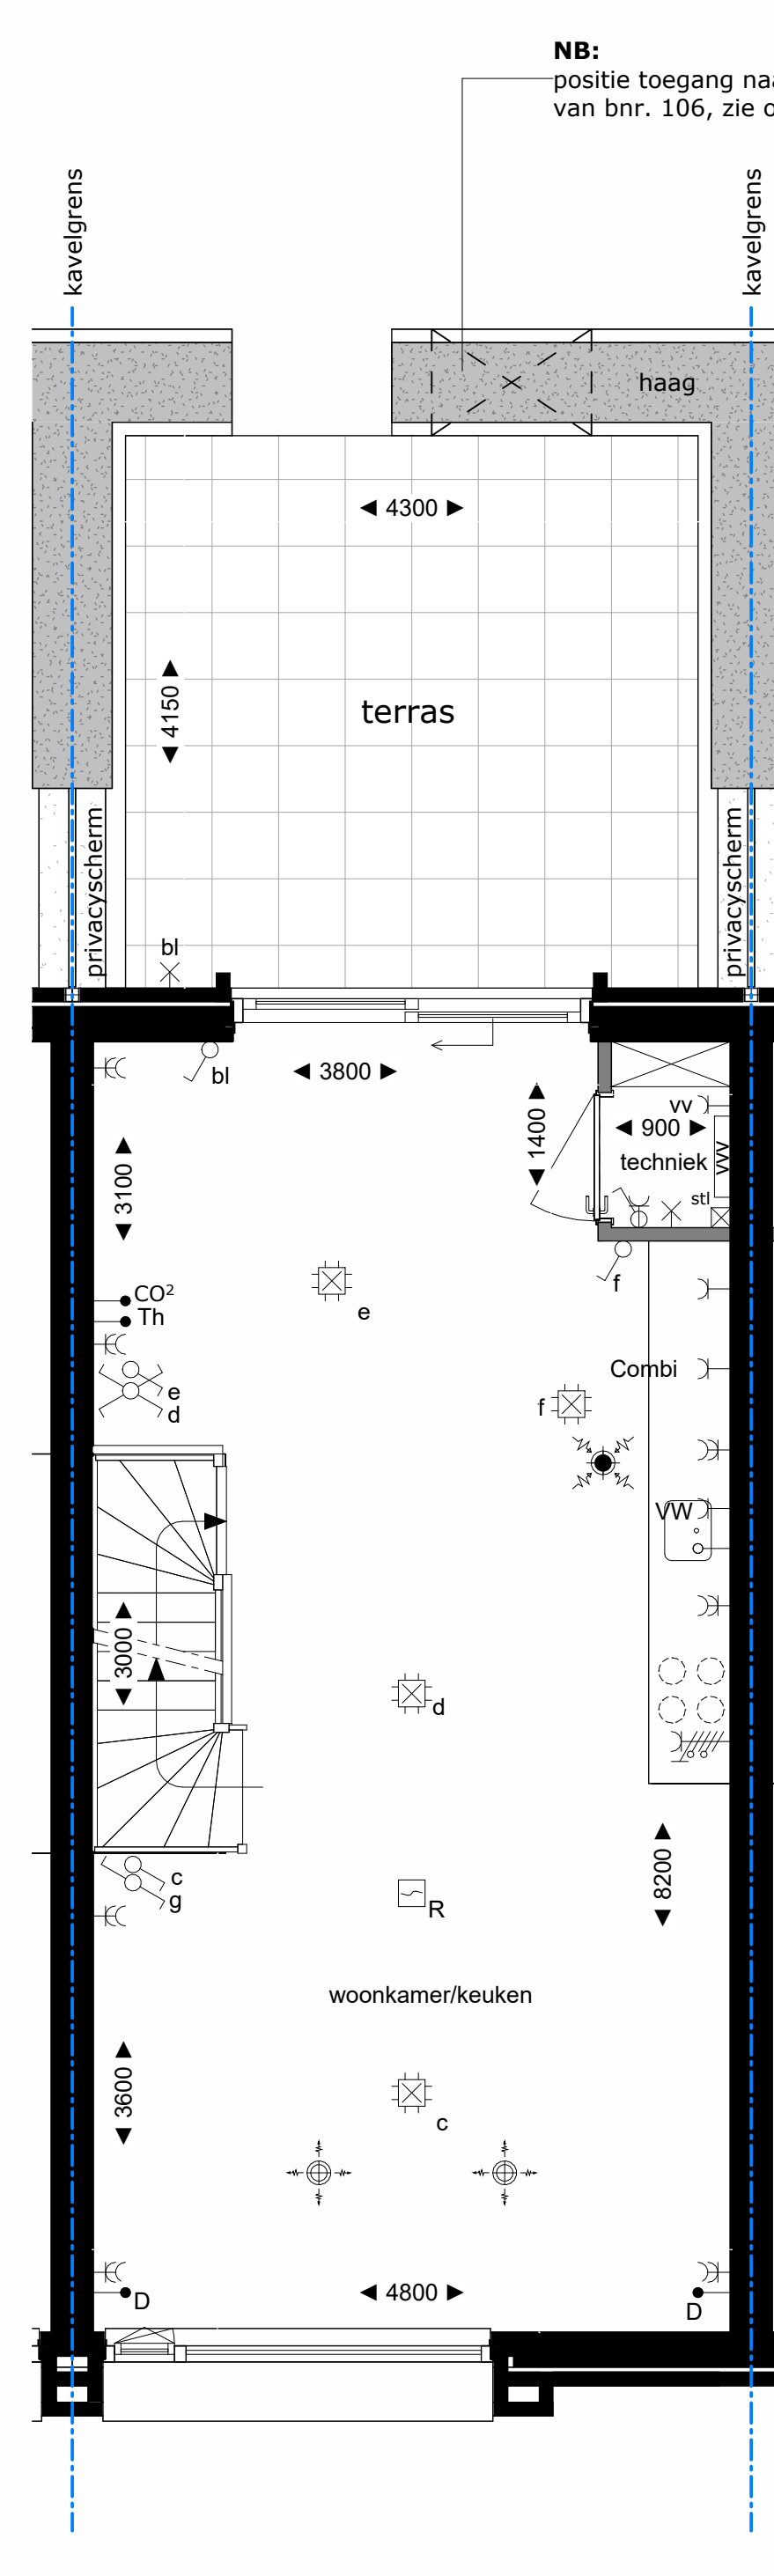

1e VERDIEPING
getekend is bnr. 104 en 93

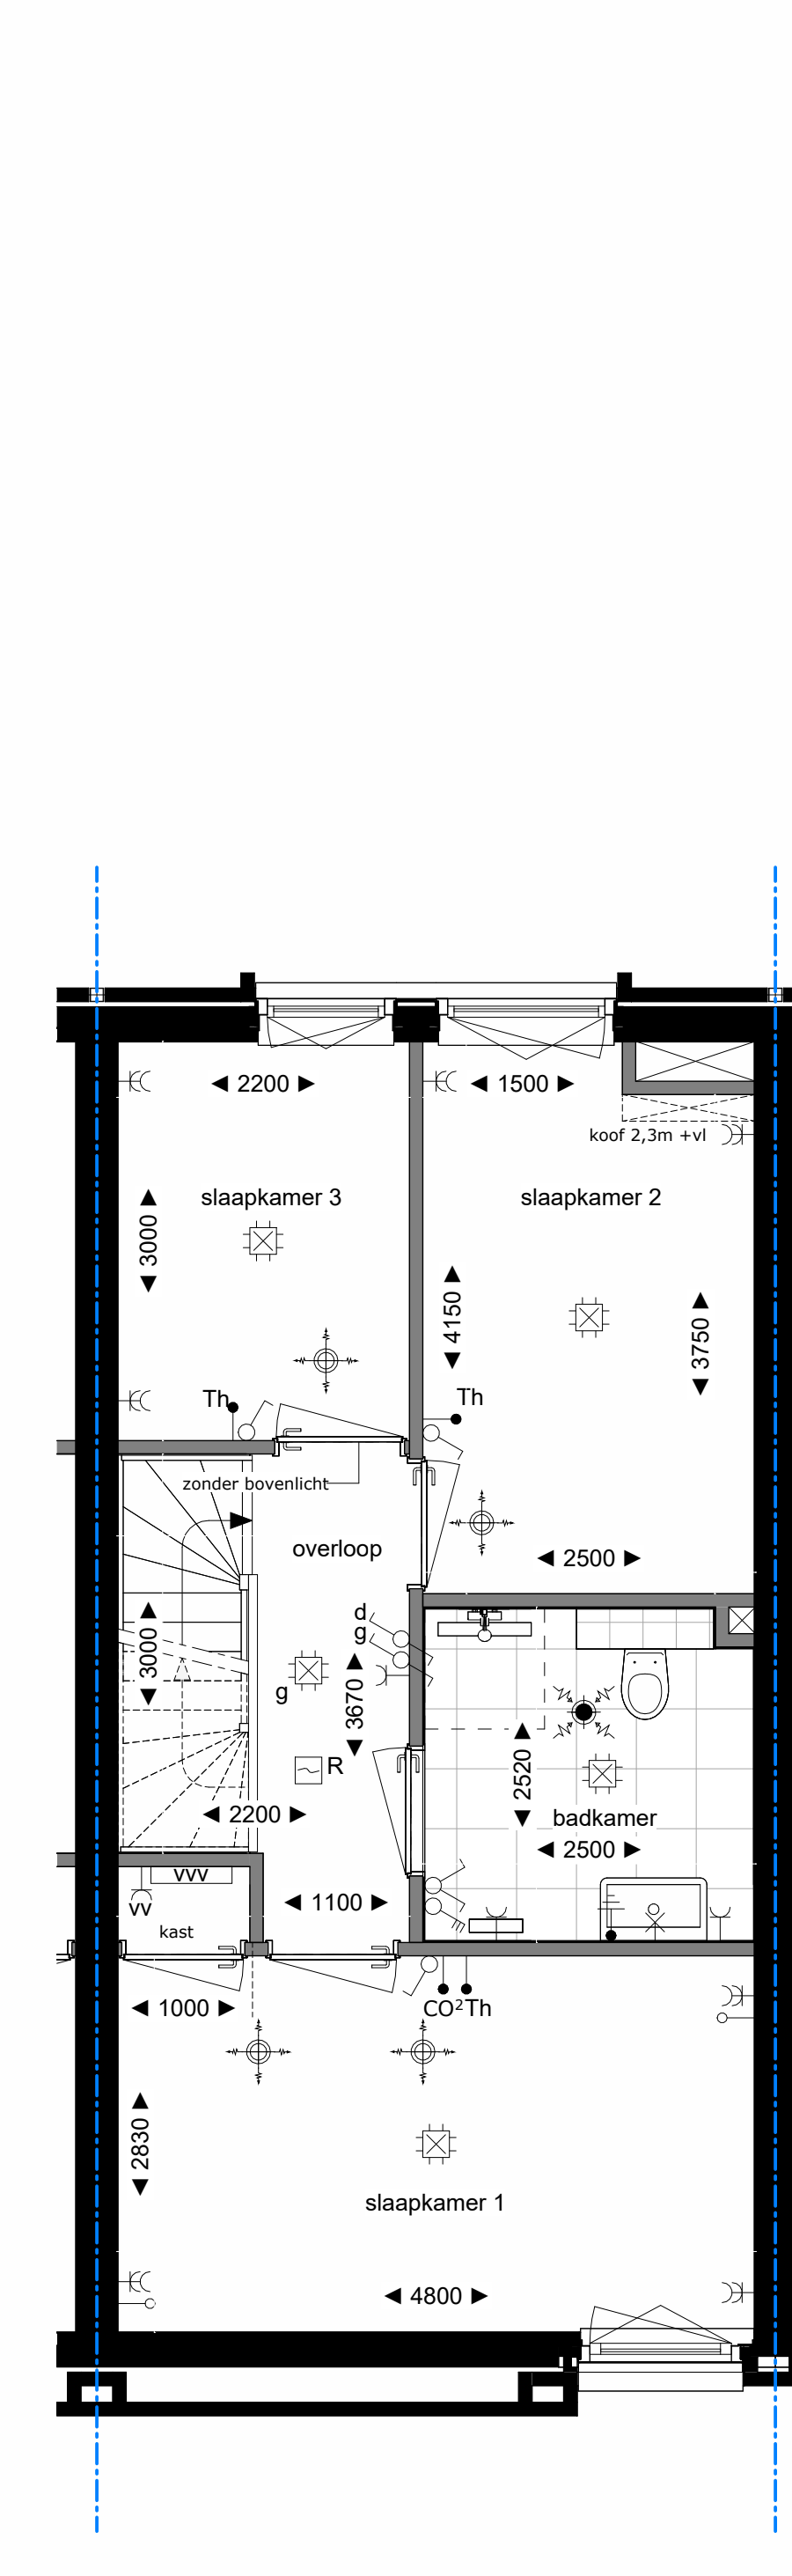



2e VERDIEPING
getekend is bnr. 104 en 93

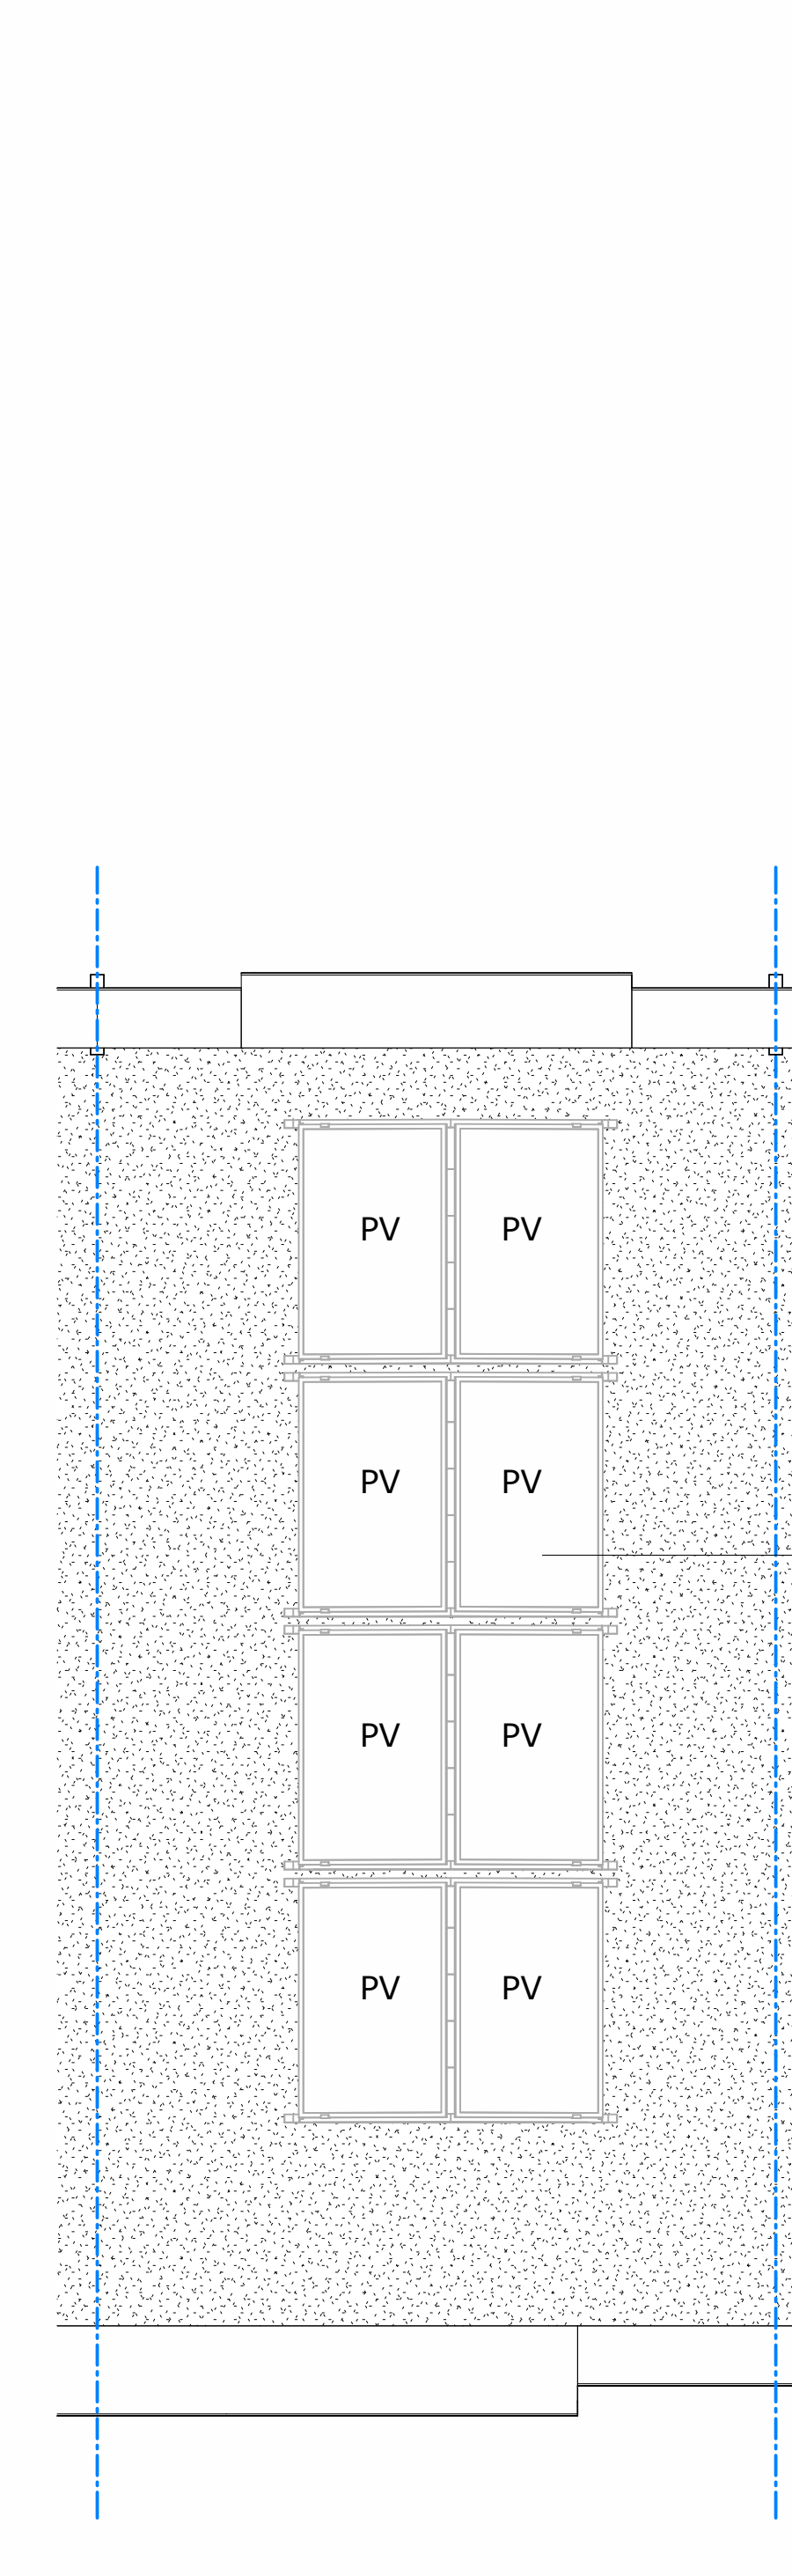

DAK
getekend is bnr. 104 en 93

legplan en aantal PV-panelen is indicatief en kan wijzigen t.g.v. capaciteit panelen, positie dakdoorvoeren of nadere uitwerking installateur

REWIJDI SYMBOLEN INSTALLATIES, VENT. BIN. EN AFVOER	BOUWNUMMIG REWIJDI, AFVOERTIENEN & SYMBOLEN
Ventilatie bovoer (warme terugwin-installatie: WTW)	entree (woning)
Ventilatie afvoer (WTW)	buitenkraan
rookmelder	PV zonnepaneel
wandcontactdoos 1-voudig	centraaldoos (met schakelraster)
wandcontactdoos 2-voudig naast elkaar (in separate inbouwdozen)	wand-verlichtingspunt
putzdrucker (WTW) draadloos	schakelaar 1-polig (met schakelraster)
schakelaar 1-polig (met schakelraster)	wissel schakelaar (met schakelraster)
wissel schakelaar (met schakelraster)	wandcontactdoos, perlek 2 x 230V t.b.v. fornuis / warmtepomp
wandcontactdoos, perlek 2 x 230V t.b.v. fornuis / warmtepomp	thermostaat
thermostaat	data punt (bedraad)
data punt (bedraad)	aansluitpunt niet bedraad
aansluitpunt niet bedraad	drukknoop, bel
drukknoop, bel	bel
bel	centraal afdruippunt
centraal afdruippunt	vloerverwarming verdeler
vloerverwarming verdeler	meterkast
meterkast	aansluitpunt buitenwerkzetting
aansluitpunt buitenwerkzetting	positie standleiding / ontlichting
positie standleiding / ontlichting	koelstof divide regular
koelstof divide regular	

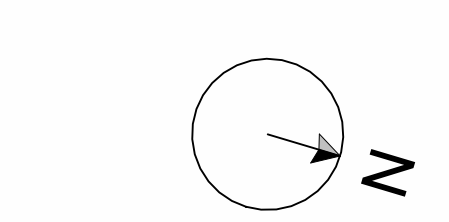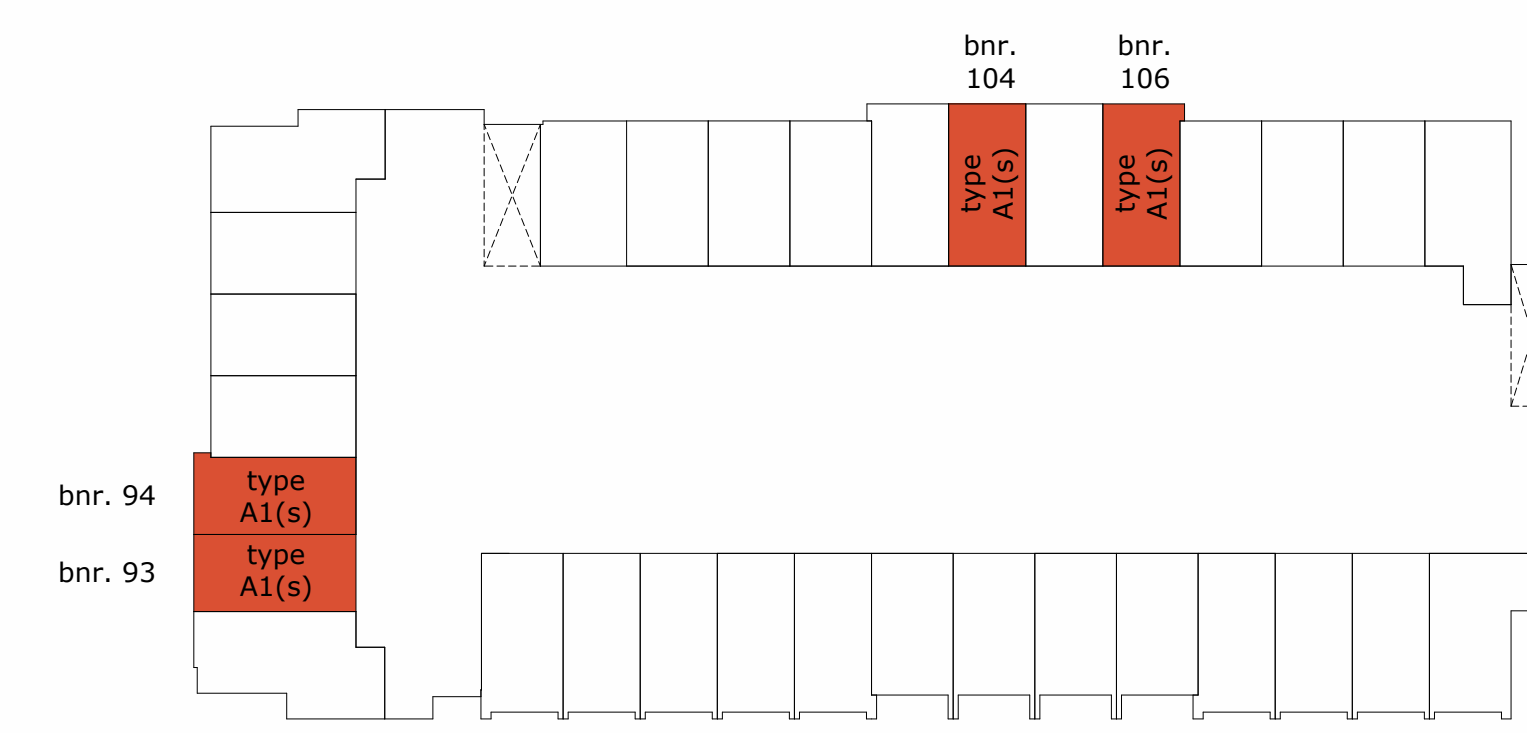

Type A1 (gespiegeld) Basis tekening
 bouwnummers: 93, 94, 104, 106



NB maatvoering: Gegeven maatvoering (in mm) is een weergave van binnenwerkse bouwkundige wanden, afgerond op tienden. Binnenwerkse maten bij oplevering van bijvoorbeeld een toilet of badkamer varieert a.h.v. gekozen wandafwerking

PIJNACKER CENTRUMLIJN ZUID, VELD 2	CL22-ZECC-06-A1S
onderdeel Basis tekening type A1 (gespiegeld)	datum 25-02-2026
maatvoering in millimeters	schaal 1:50