




VOORGEVEL (west)




ACHTERGEVEL (oost)

NB:

- De draairichting van de berging/stalling deur is bij bnr.103 gespiegeld. Zie ook de overzichtsplattegrond.
- Voor de exacte positie van nabije betonkolommen in de stalling garage, zie de overzichtsplattegrond.

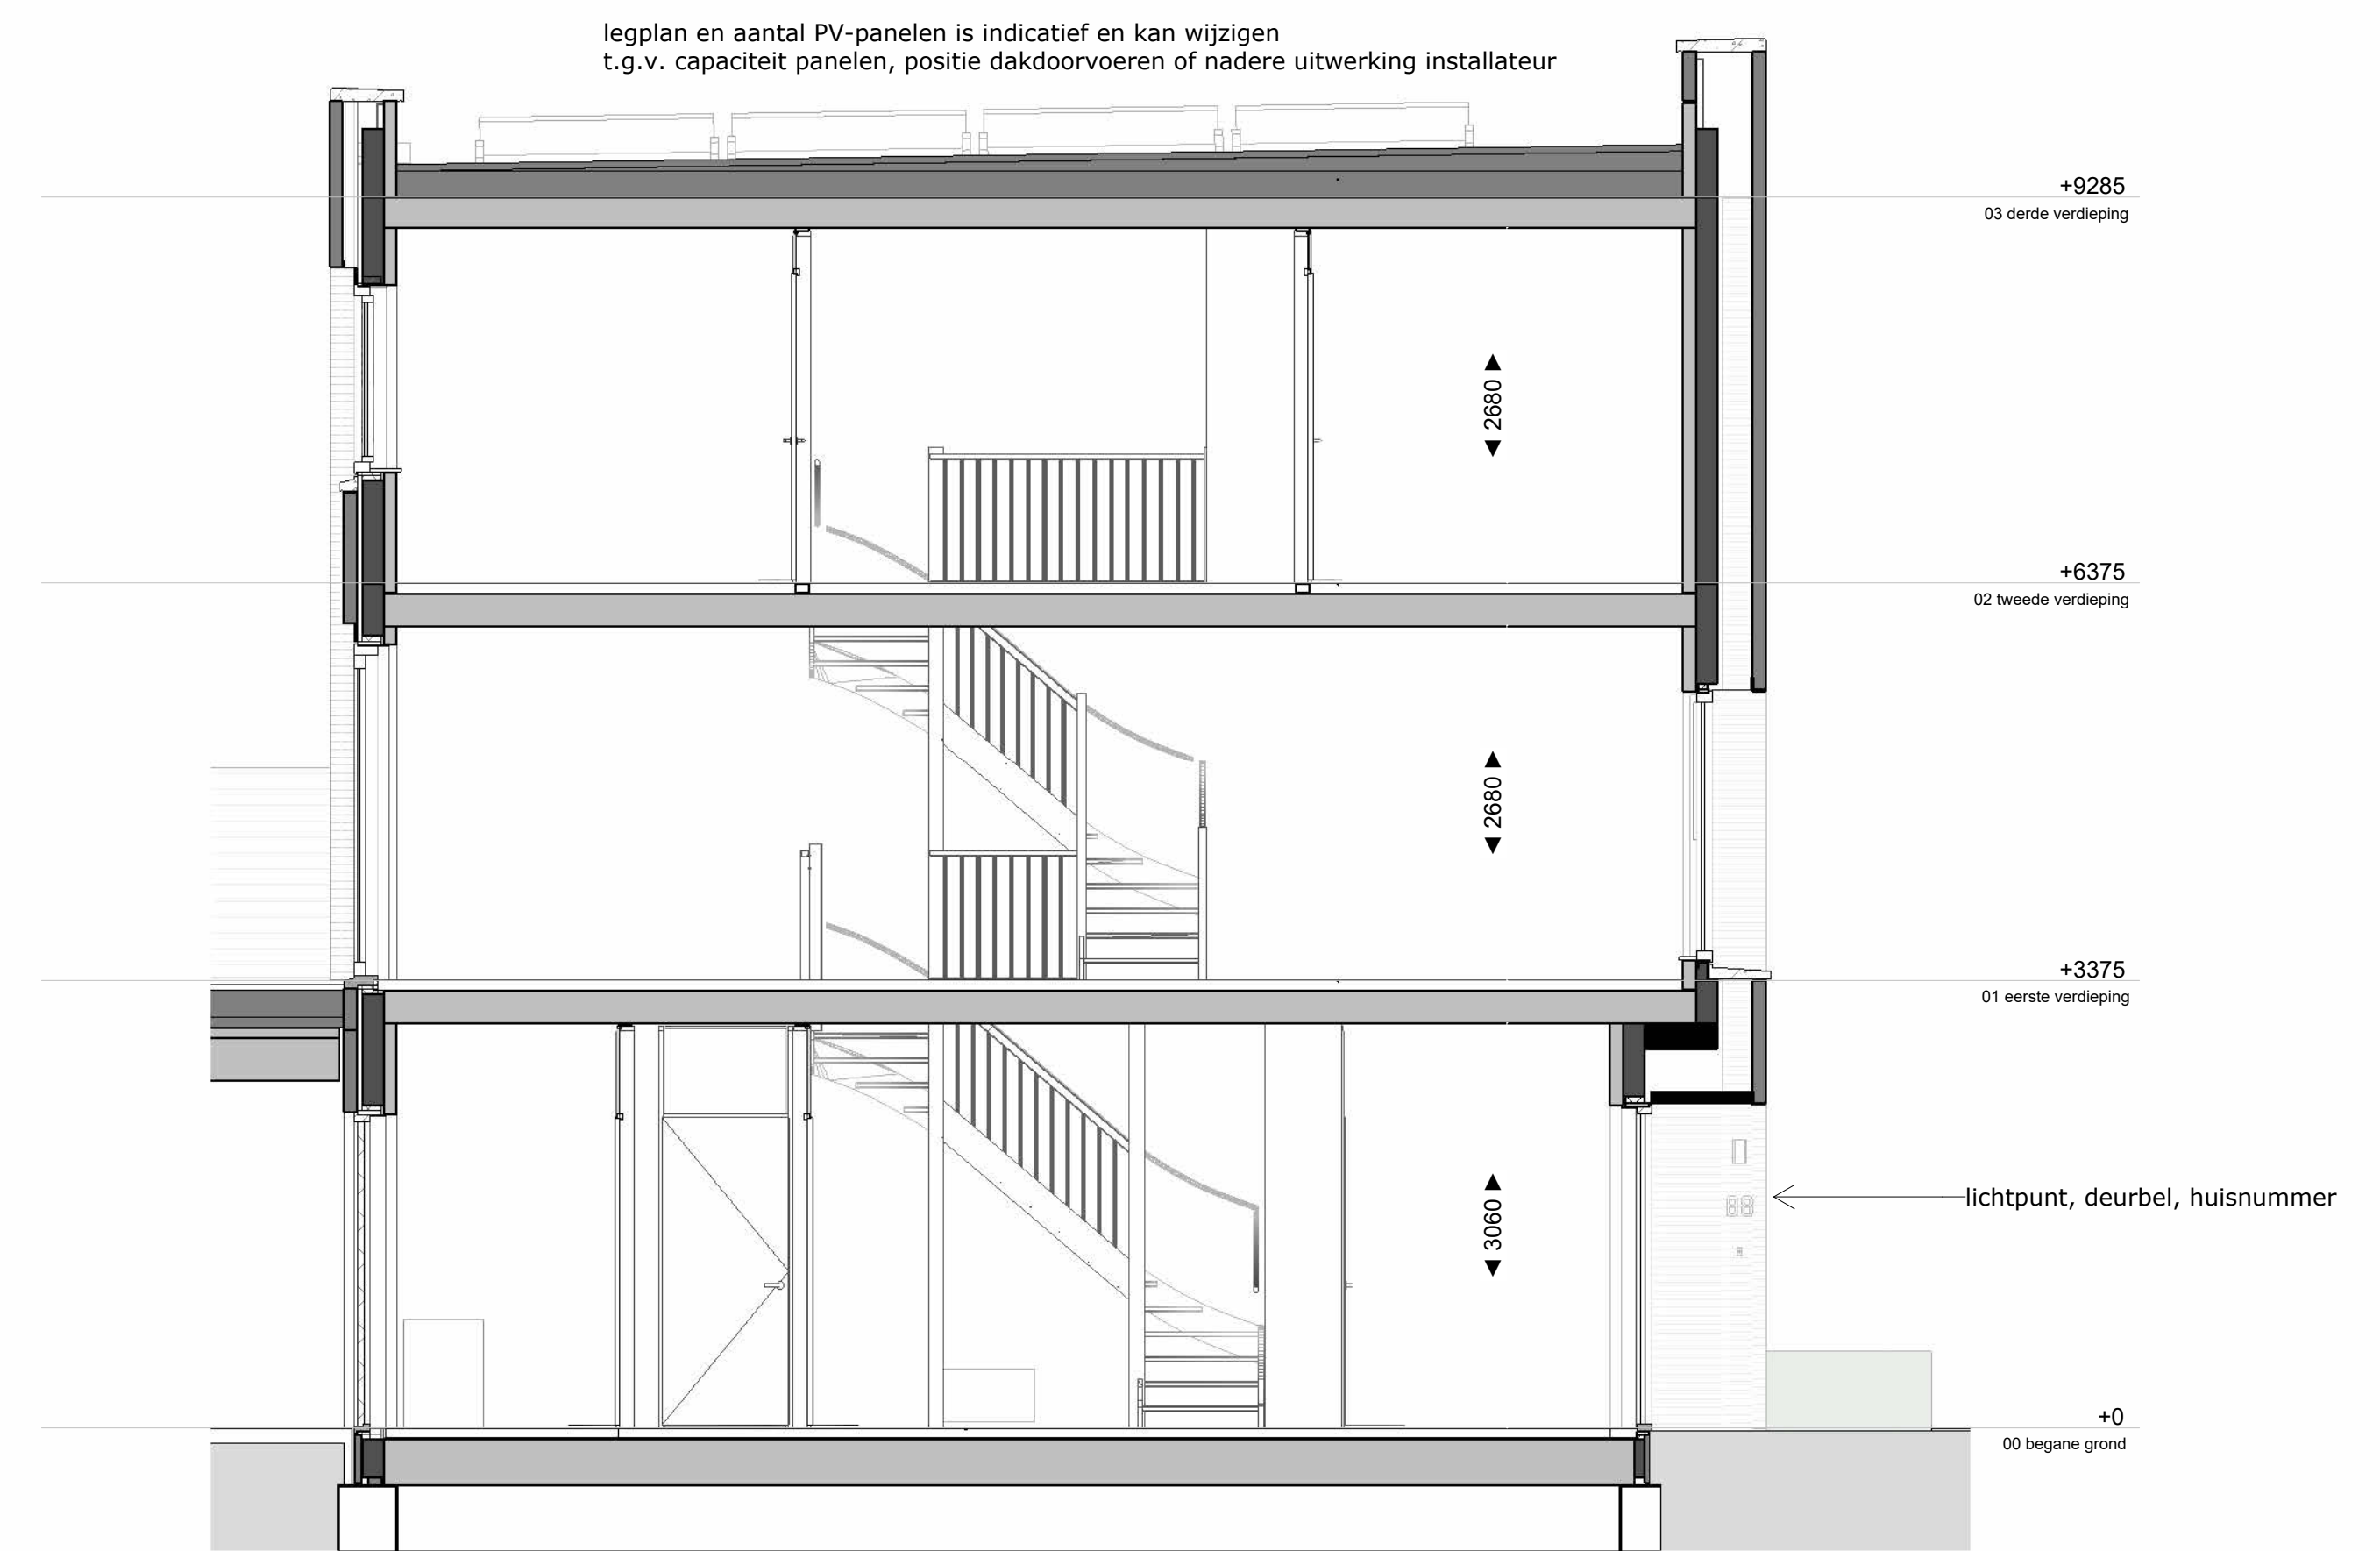


DOORSNEDE

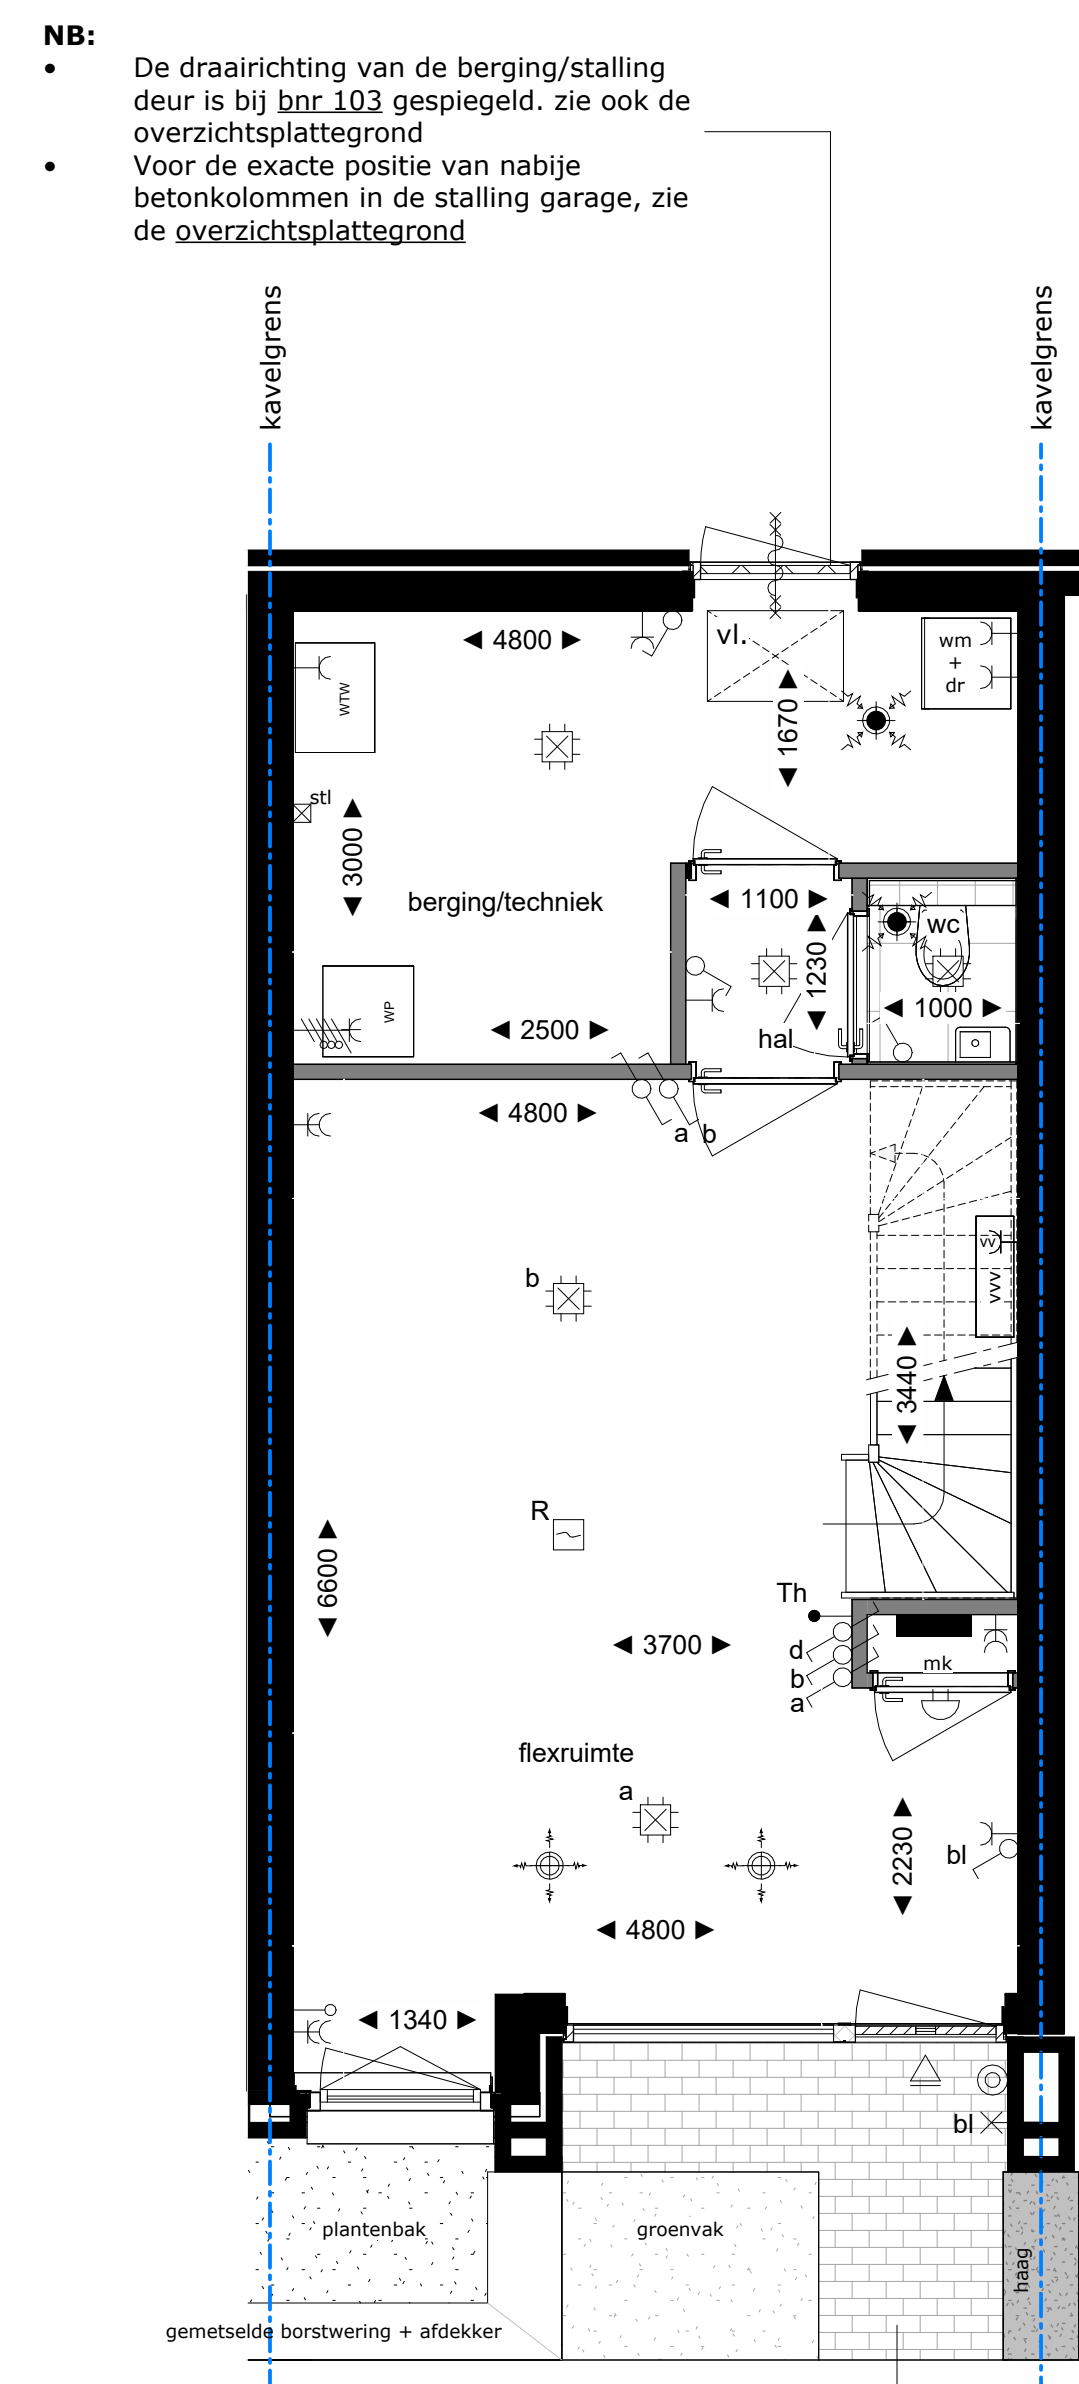


BEGANE GROND
getekend is bnr. 105

NB: inrichting van de voortuin en aansluiting naastgelegen woningen is bij dit type woning uniek per bnr. Voor weergave per bnr, zie de overzichtsplattegrond

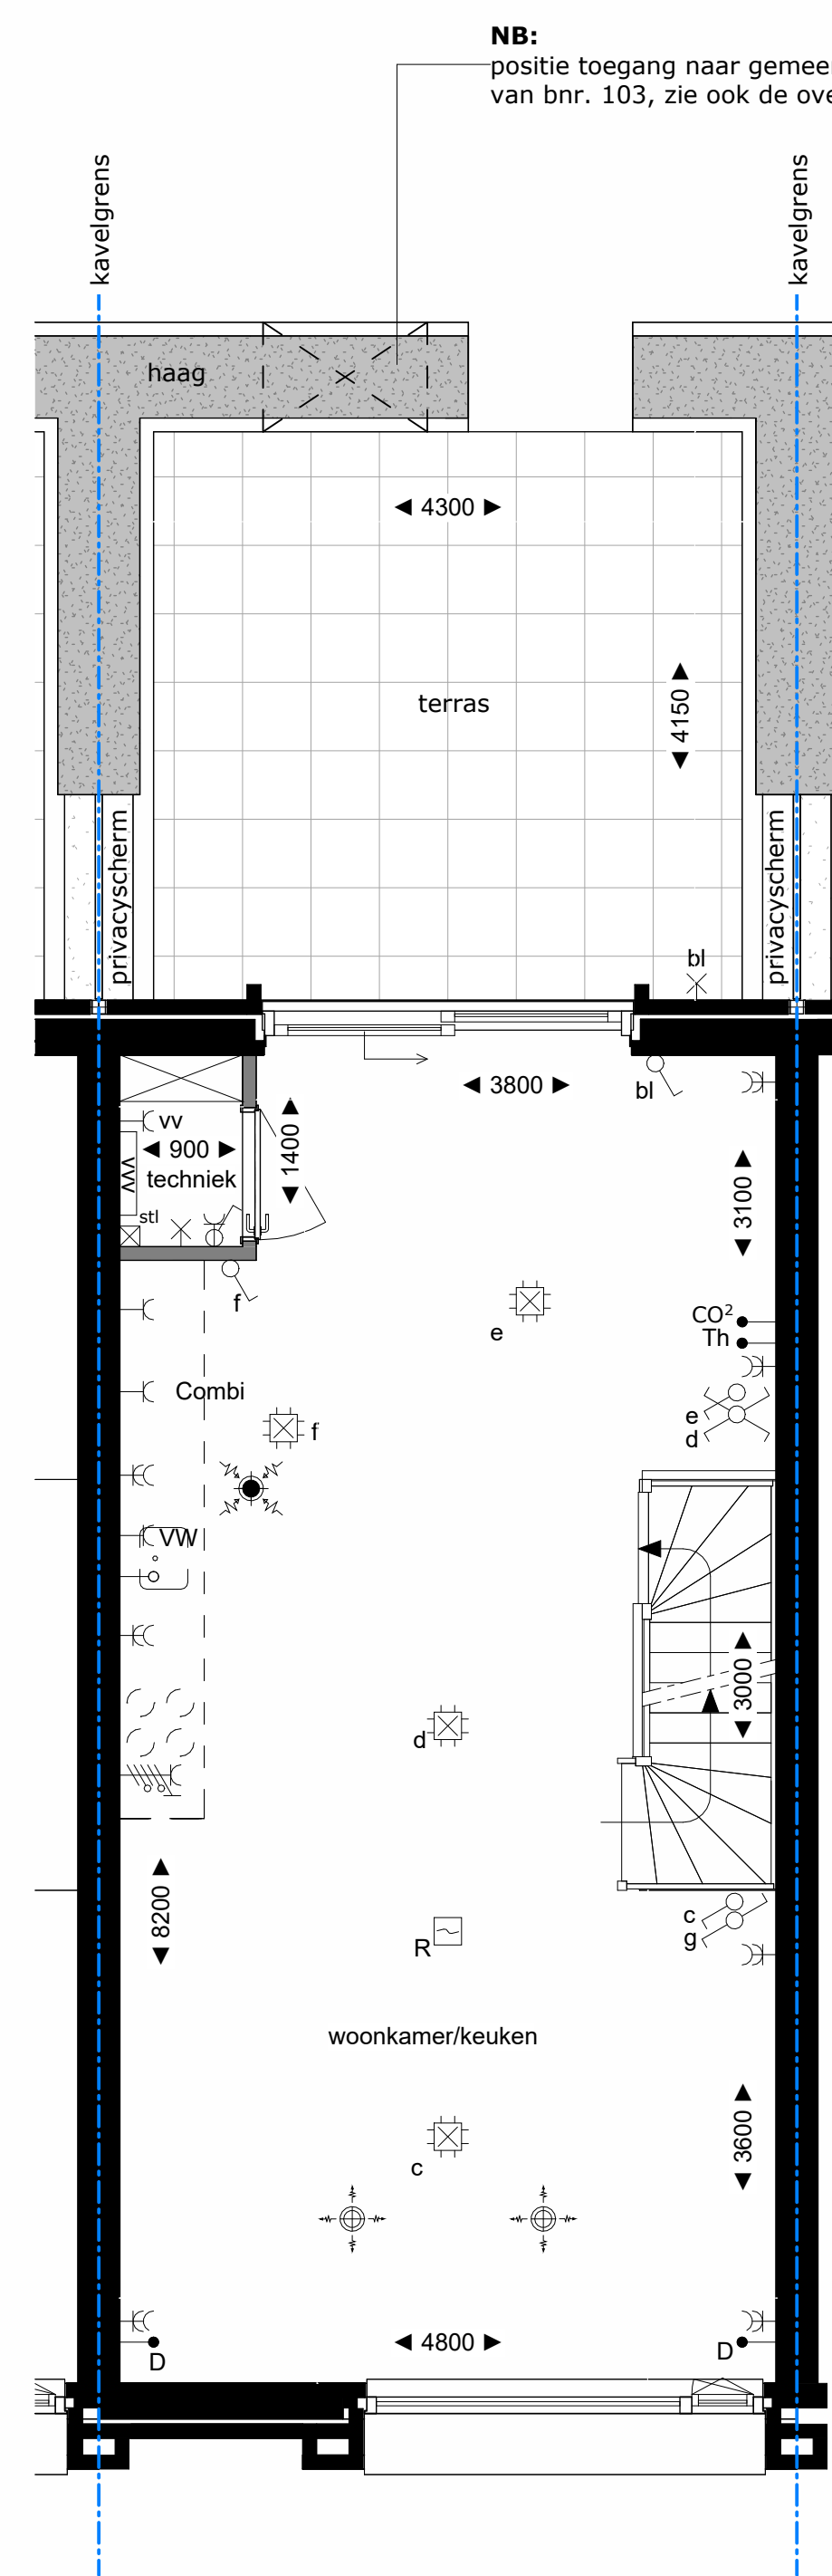


1e VERDIEPING
getekend is bnr. 105

NB: positie toegang naar gemeenschappelijke tuin van bnr. 103, zie ook de overzichtsplattegrond


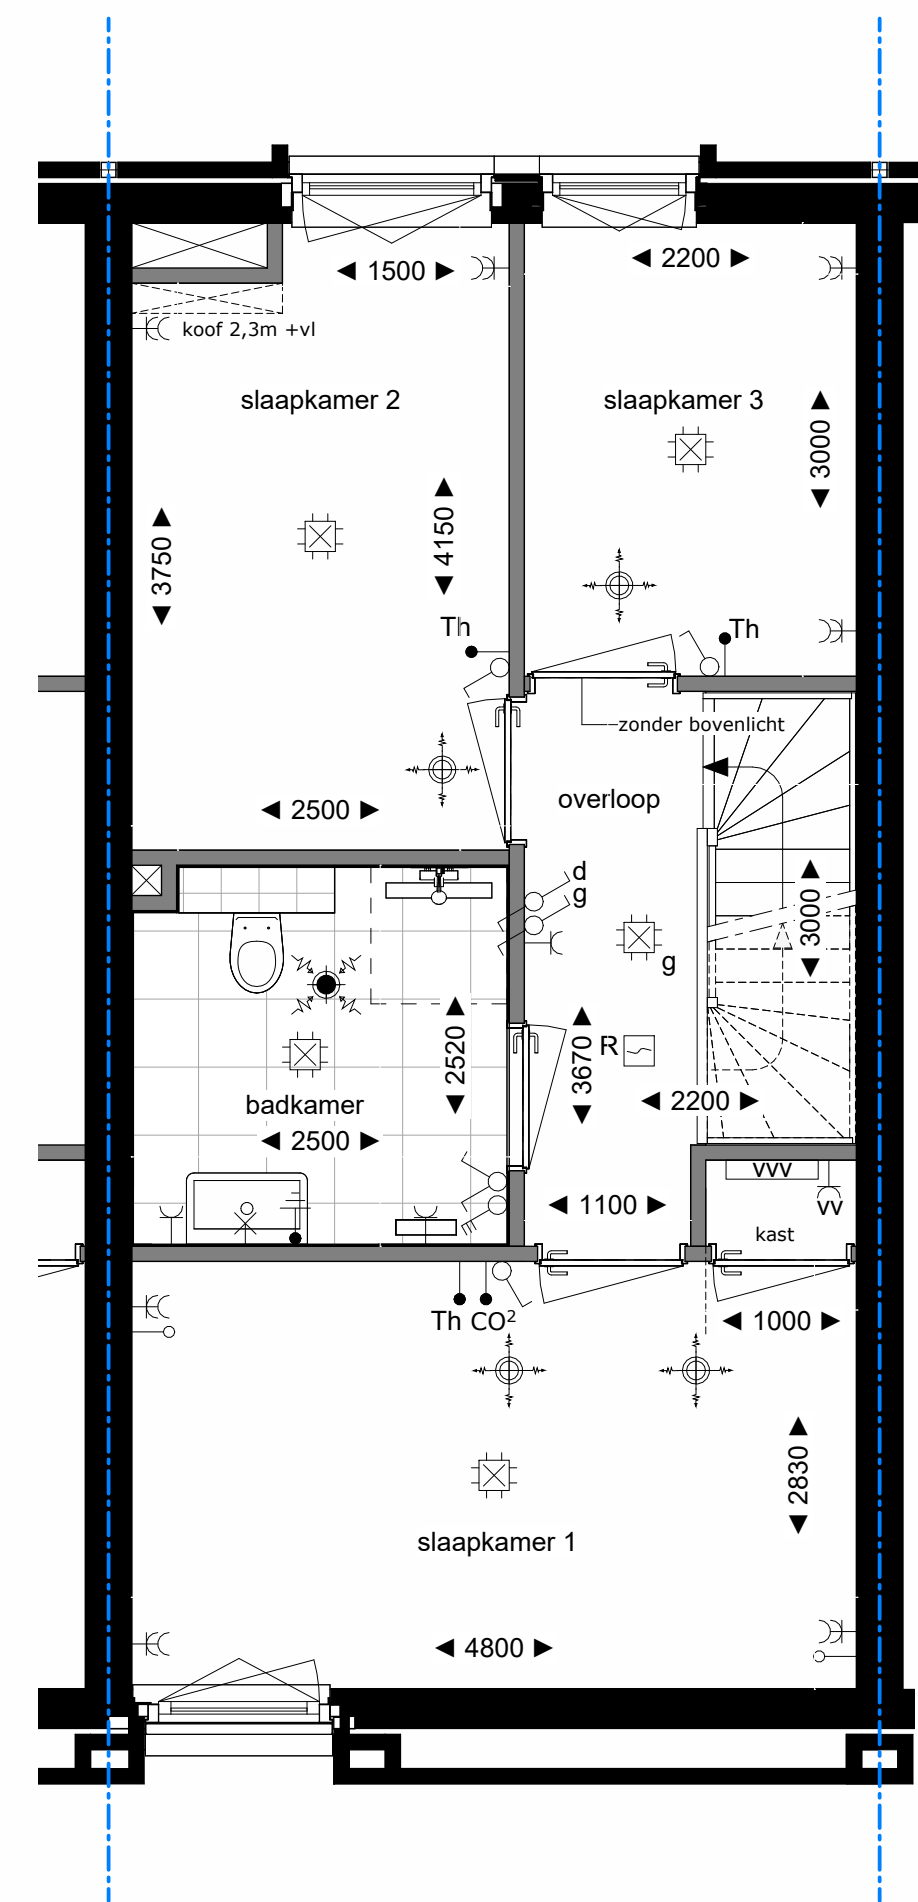


2e VERDIEPING
getekend is bnr. 105

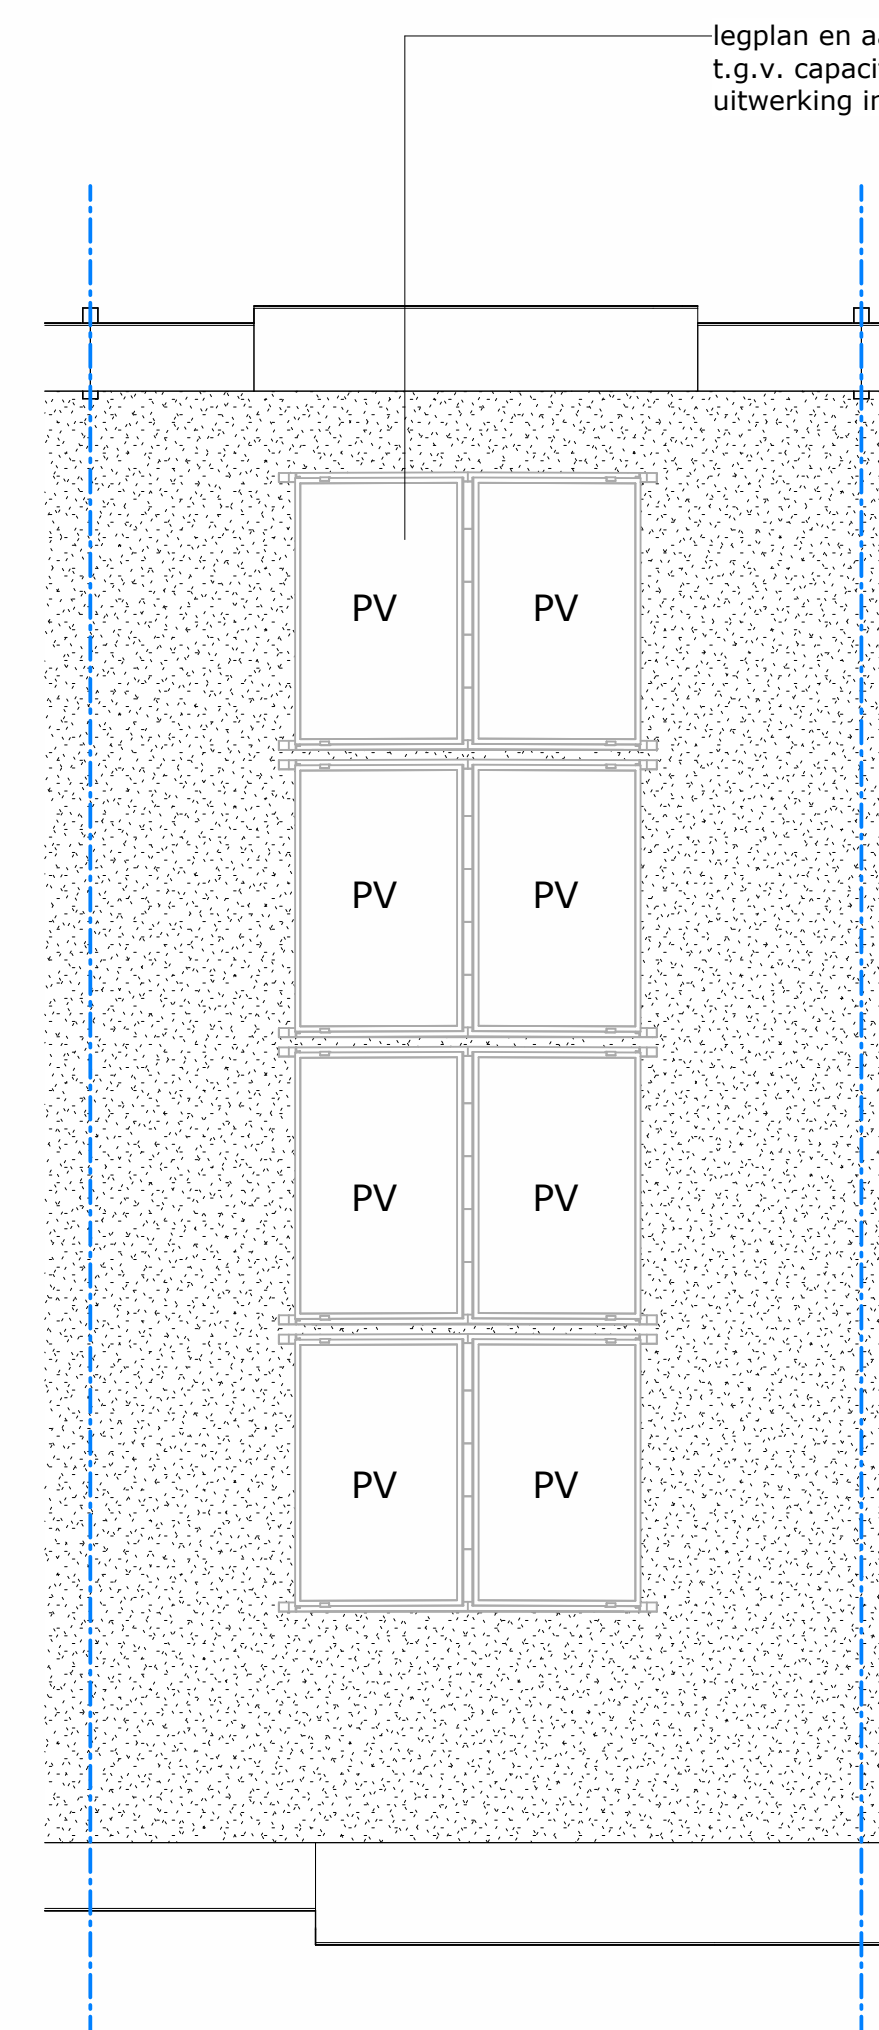

DAK
getekend is bnr. 105

RENIOS SYMBOLEN INSTALLATIES, VENT. BIN. EN AFVOER	BOUWNUMMERS, AFMETERINGEN & SYMBOLEN
Ventilatie bovoer (warmte terugwin-installatie: WTW)	entree (woning)
Ventilatie afvoer (WTW)	buitenraam
rookmelder	PV
wandcontactdoos 1-voudig	zonnepaneel
wandcontactdoos 2-voudig naast elkaar (in separate inbouwdozen)	← 800 ▶
centraaldoos (met schakelset)	binnenwerkse maatvoering (bouwkundige wanden)
wand-verlichtingspunt	vloer v.v. tegelwerk
putdrukker (WTW) draadloos	opstelling keukenblok
schakelaar 1-polig (met schakelset)	opdeplaat wasmachine / wasdroger
wissel schakelaar (met schakelset)	wm
wandcontactdoos, perlix 2 x 230V tbv fornuis / warmtepomp	dr
thermostaat	WP
data punt (bedraad)	WTW
aansluitpunt niet bedraad	voertuik 90x600mm
drukknoop, bel	zelfsluitende deur, 60min. brandwerend
bel	
centraal aansluitpunt	
vloerverwarming verdeler	
meterkast	
aansluitpunt buitenwerkzorg	
positie standleiding / ontlichting	
koelstof divideer regelmatig	

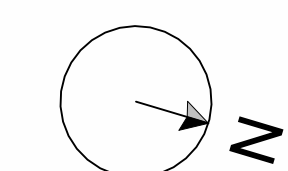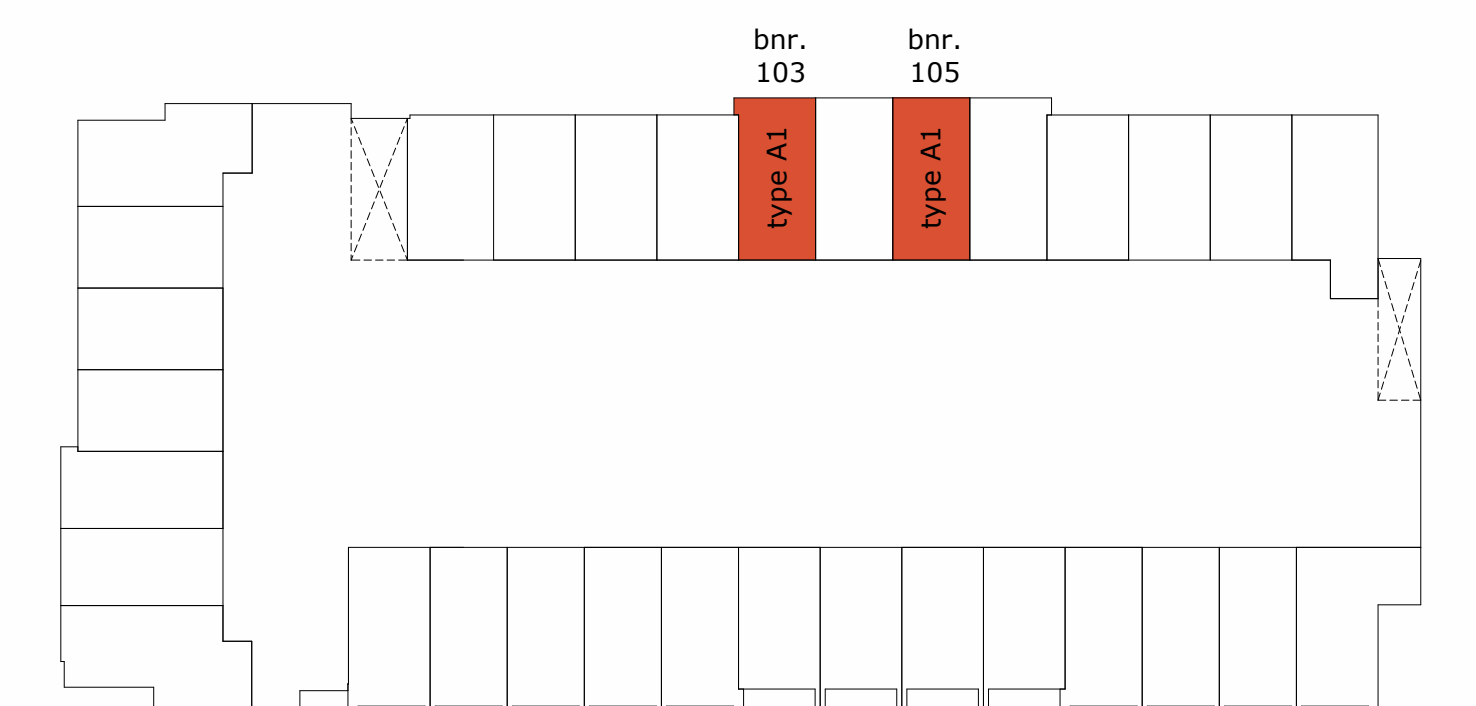

Type A1
Basis tekening
bouwnummers: 103, 105



NB maatvoering: Gegeven maatvoering (in mm) is een weergave van binnenwerkse bouwkundige wanden, afgerond op tienden. Binnenwerkse maten bij oplevering van bijvoorbeeld een toilet of badkamer varieert a.h.v. gekozen wandafwerking

PIJNACKER CENTRUMLIJN ZUID, VELD 2	CL22-ZECC-06-A1
onderdeel Basis tekening type A1	datum 25-02-2026
maatvoering in millimeters	schaal 1:50