




VOORGEVEL (zuid/west)



ACHTERGEVEL (noord/oost)

**NB:**

- draairichting stallingdeur kan per bnr. verschillen. Voor daadwerkelijke draairichting per bnr. zie de overzichtsplattegrond
- Voor de exacte positie van nabije betonkolommen in de stalling garage, zie de overzichtsplattegrond

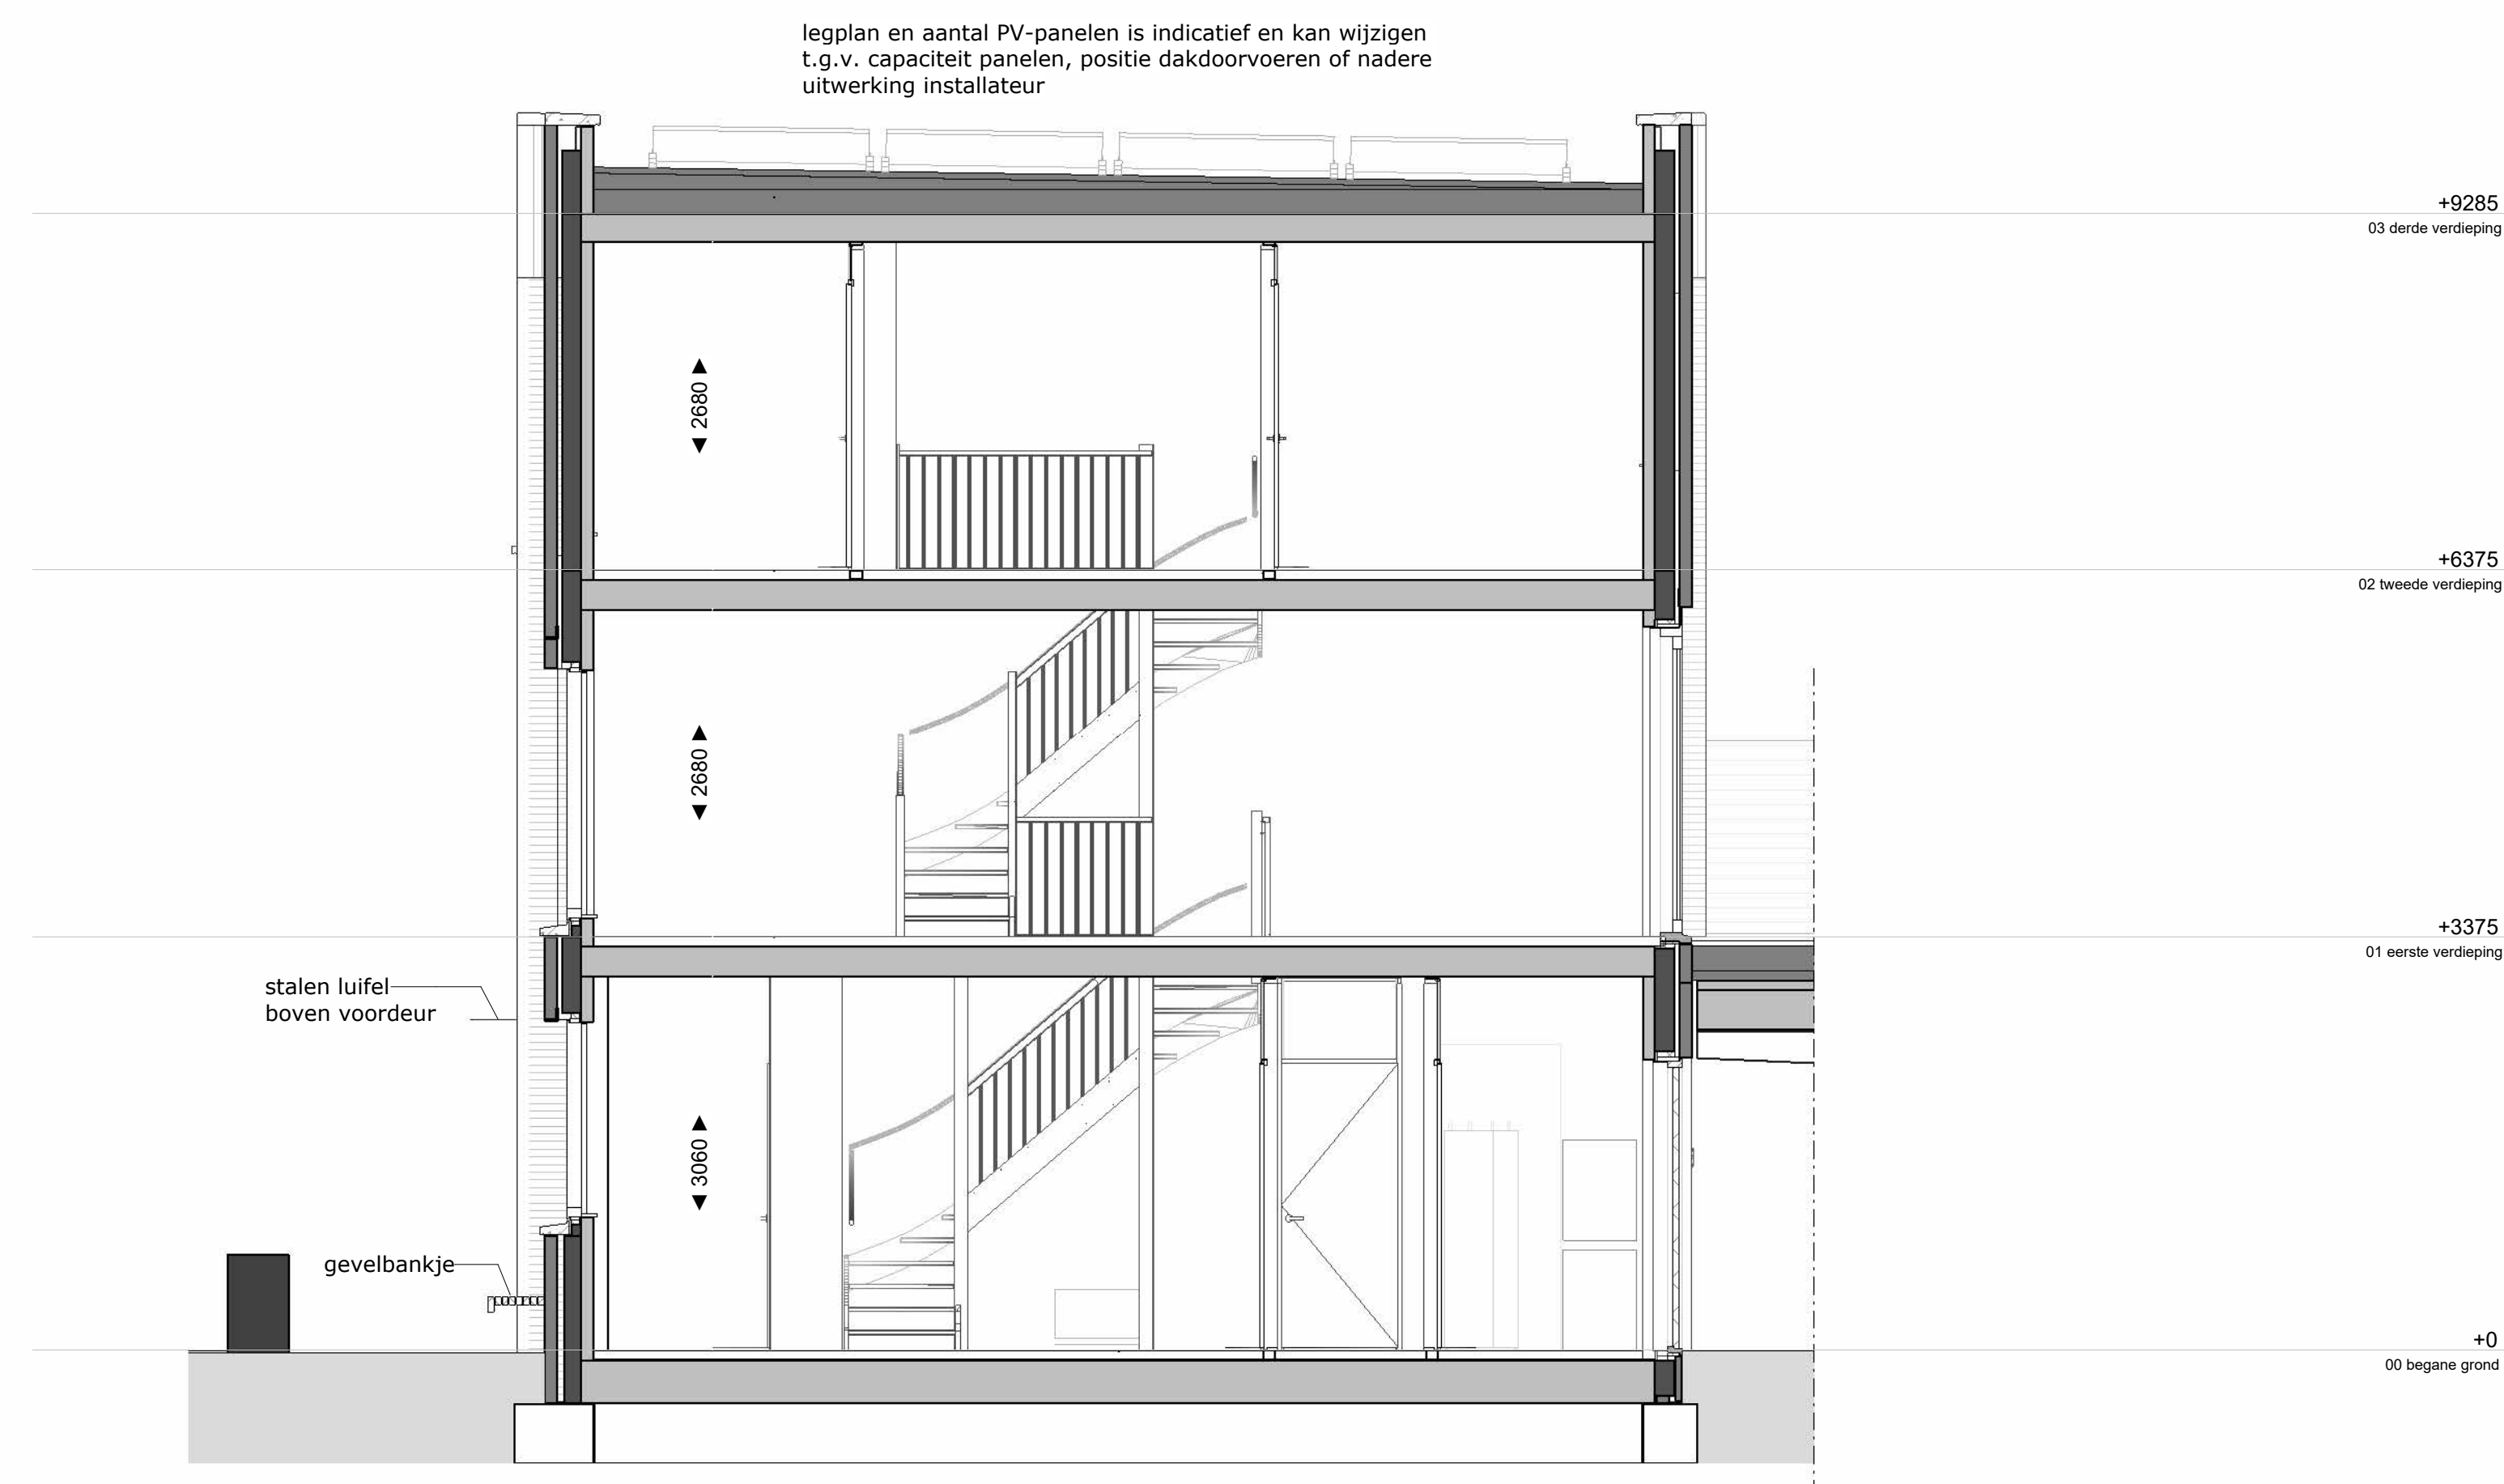

DOORSNEDE


legplan en aantal PV-panelen is indicatief en kan wijzigen t.g.v. capaciteit panelen, positie dakdoorvoeren of nadere uitwerking installateur

+9285  
03 derde verdieping

+6375  
02 tweede verdieping

+3375  
01 eerste verdieping


+0  
00 begane grond

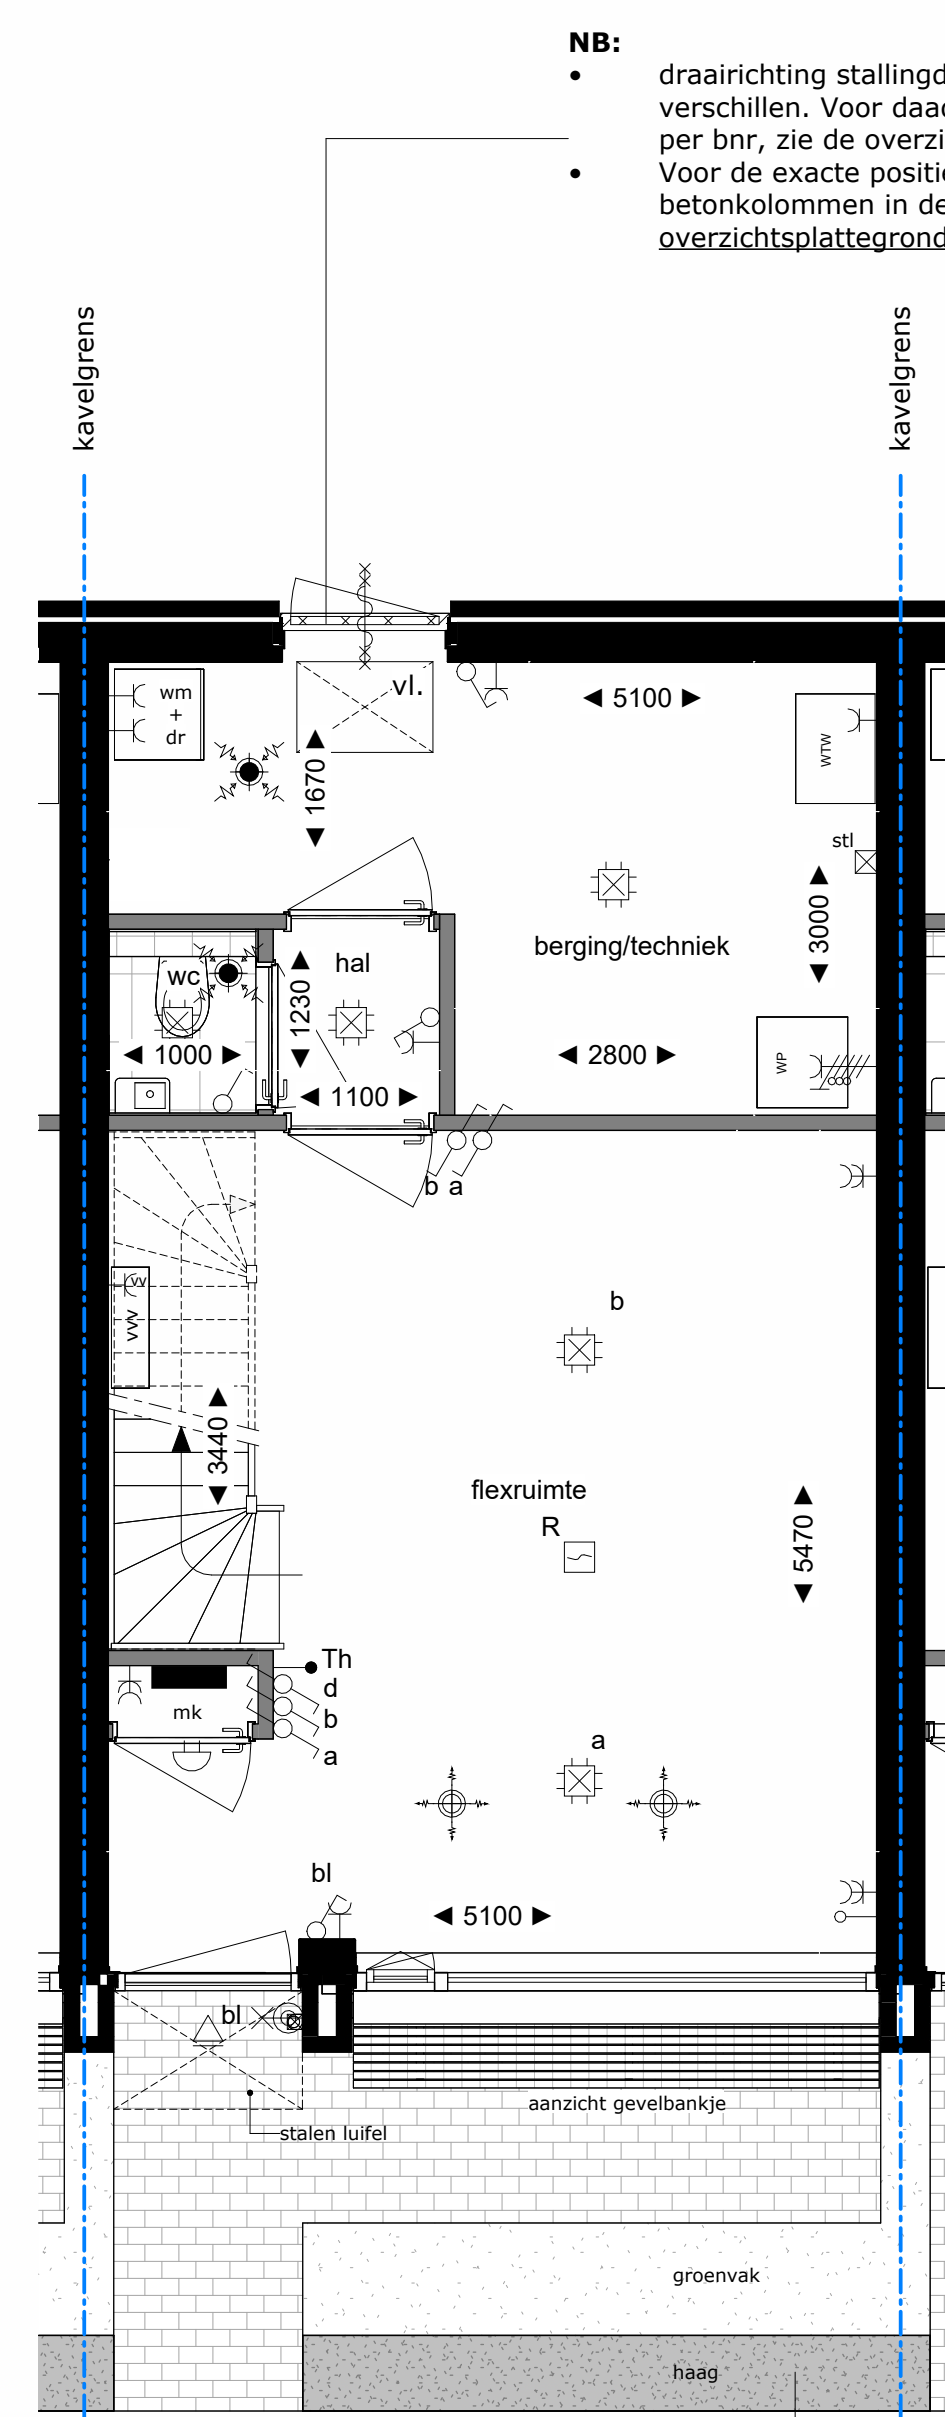

BEGANE GROND  
getekend is bnr. 96, 97, 108 en 109

**NB:**


- inrichting van de voortuin en aansluiting naastgelegen woningen is bij dit type woning uniek per bnr. Voor weergave per bnr. zie de overzichtsplattegrond

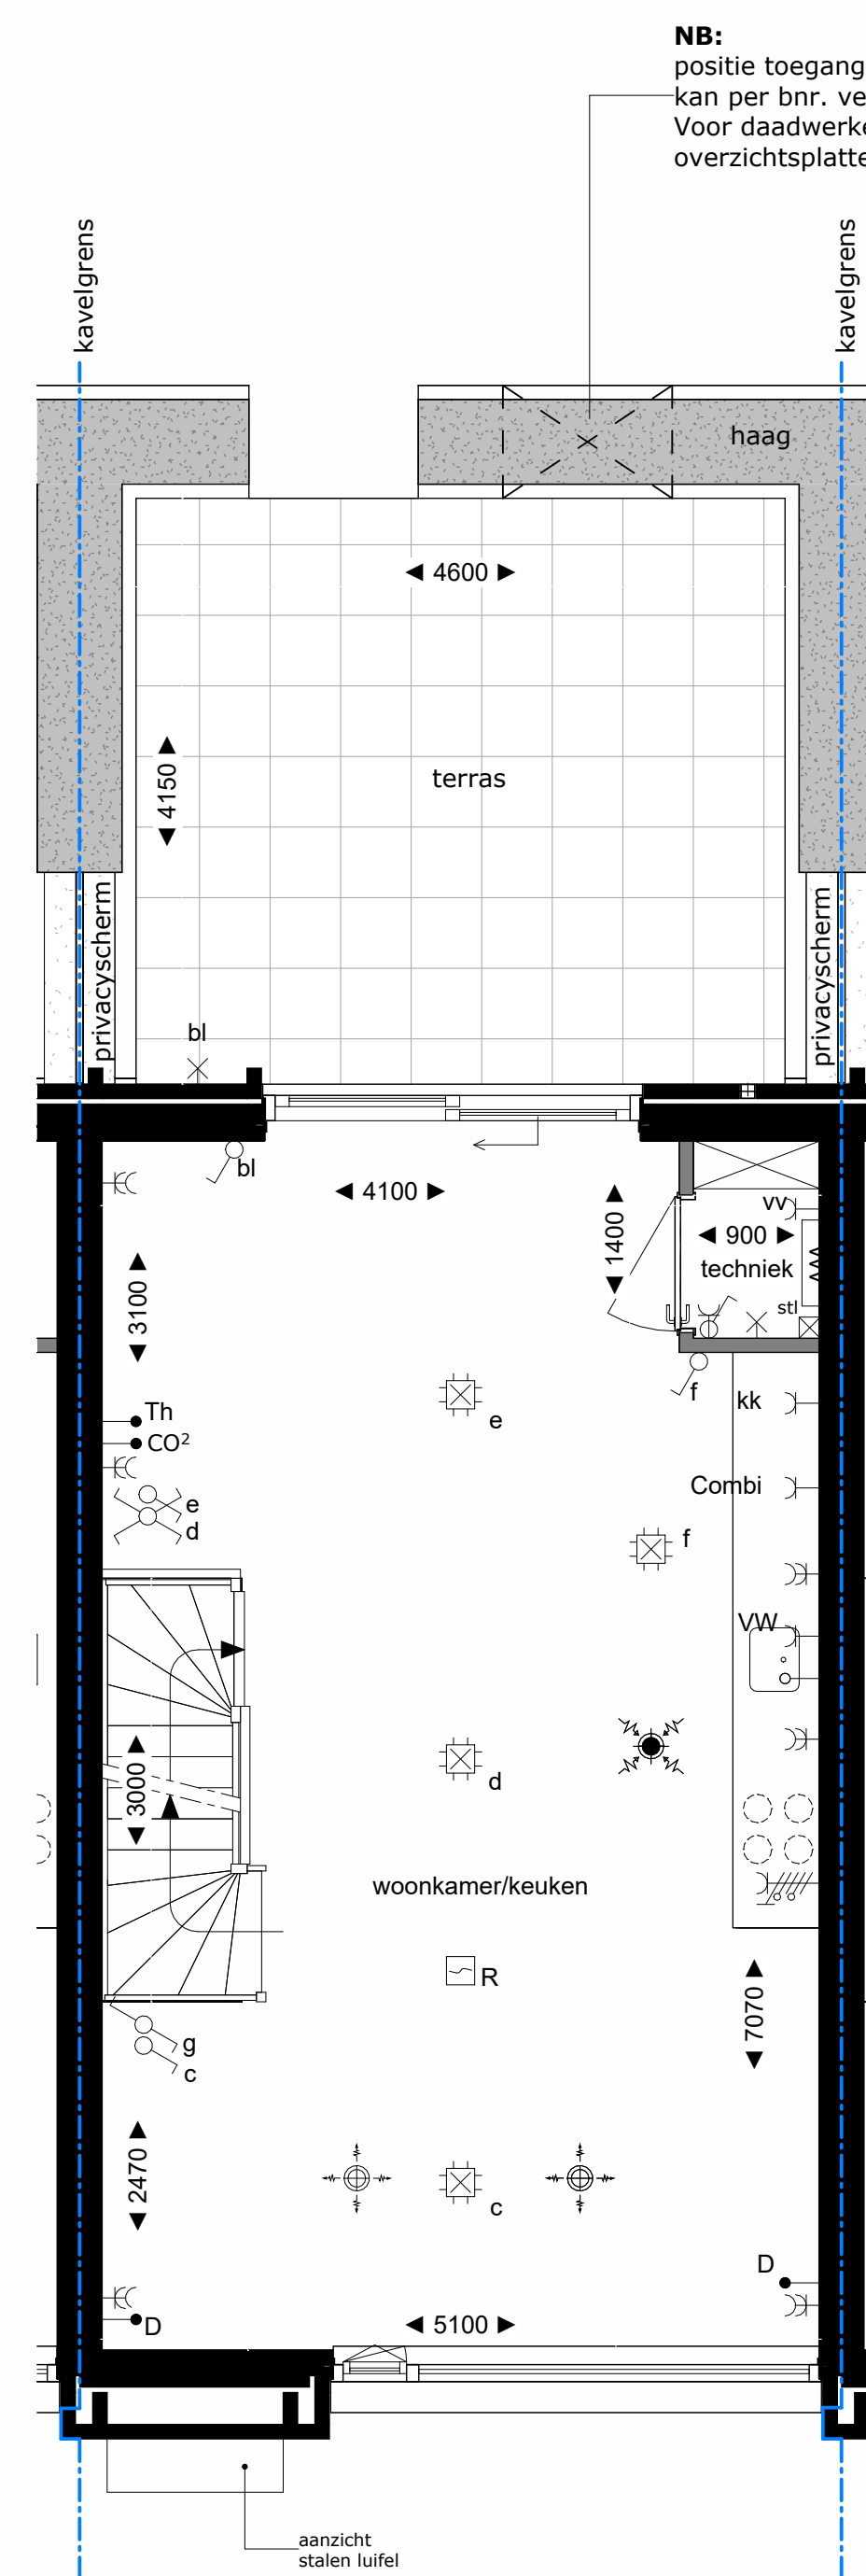


1e VERDIEPING  
getekend is bnr. 96, 97, 108 en 109

**NB:**

- positie toegang naar gemeenschappelijke tuin kan per bnr. verschillen
- Voor daadwerkelijke positie zie de overzichtsplattegrond


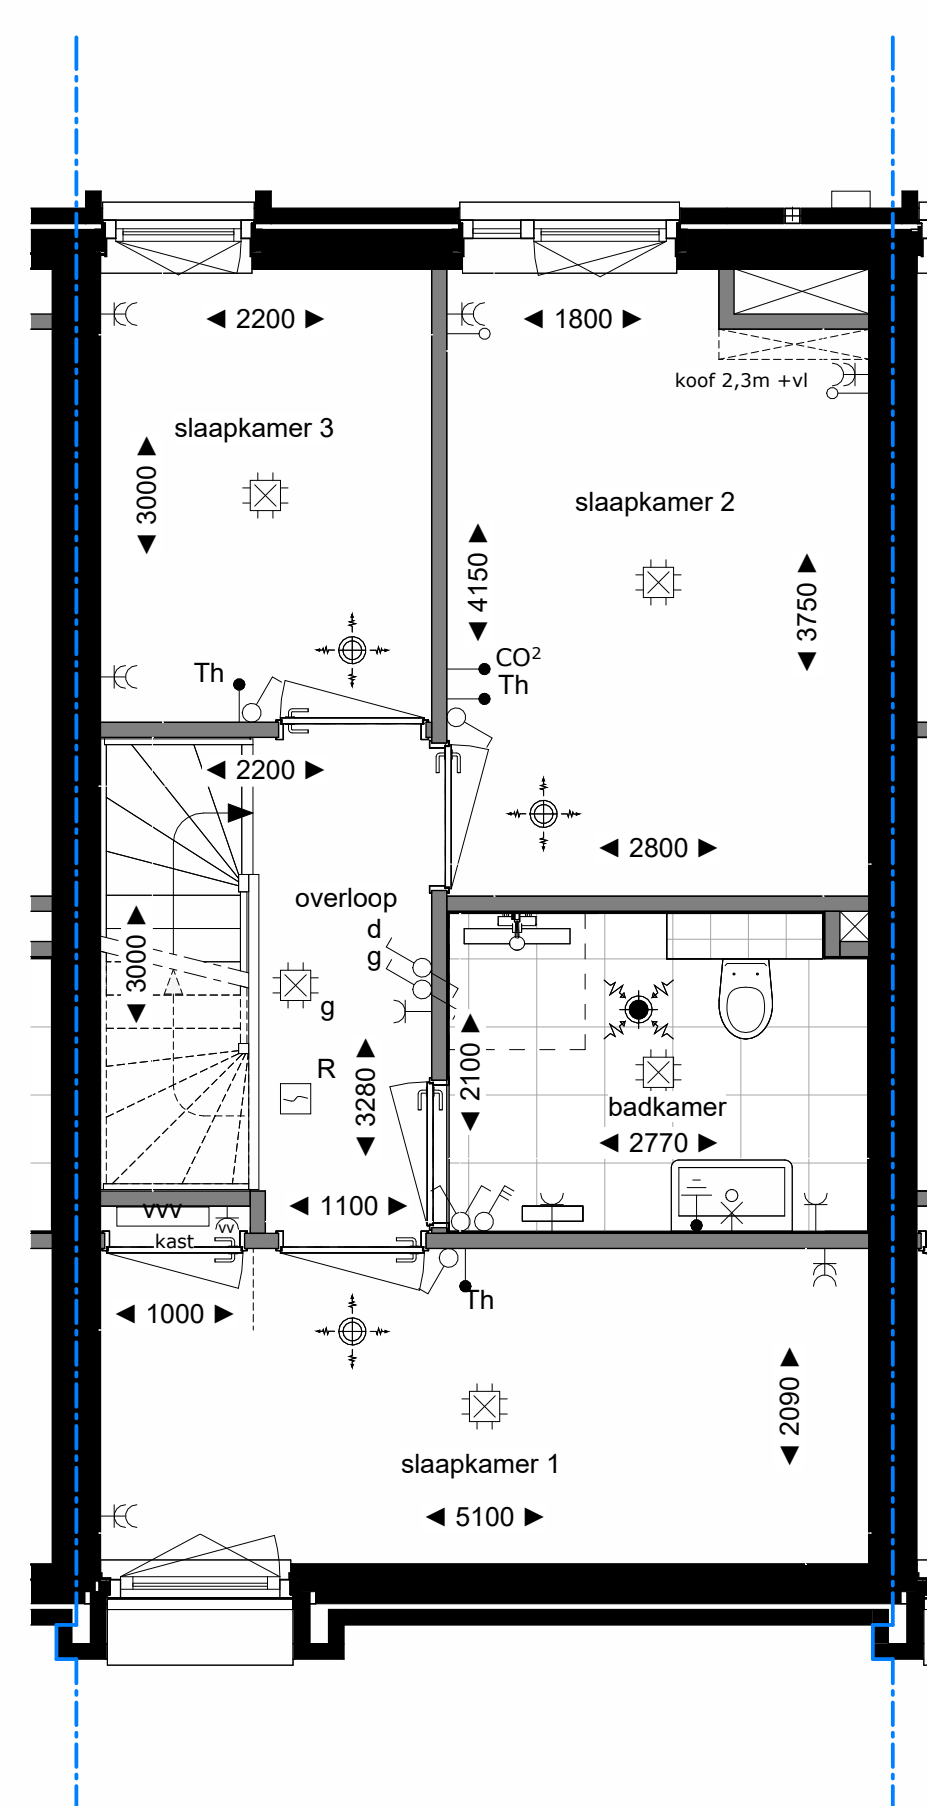


2e VERDIEPING  
getekend is bnr. 96, 97, 108 en 109

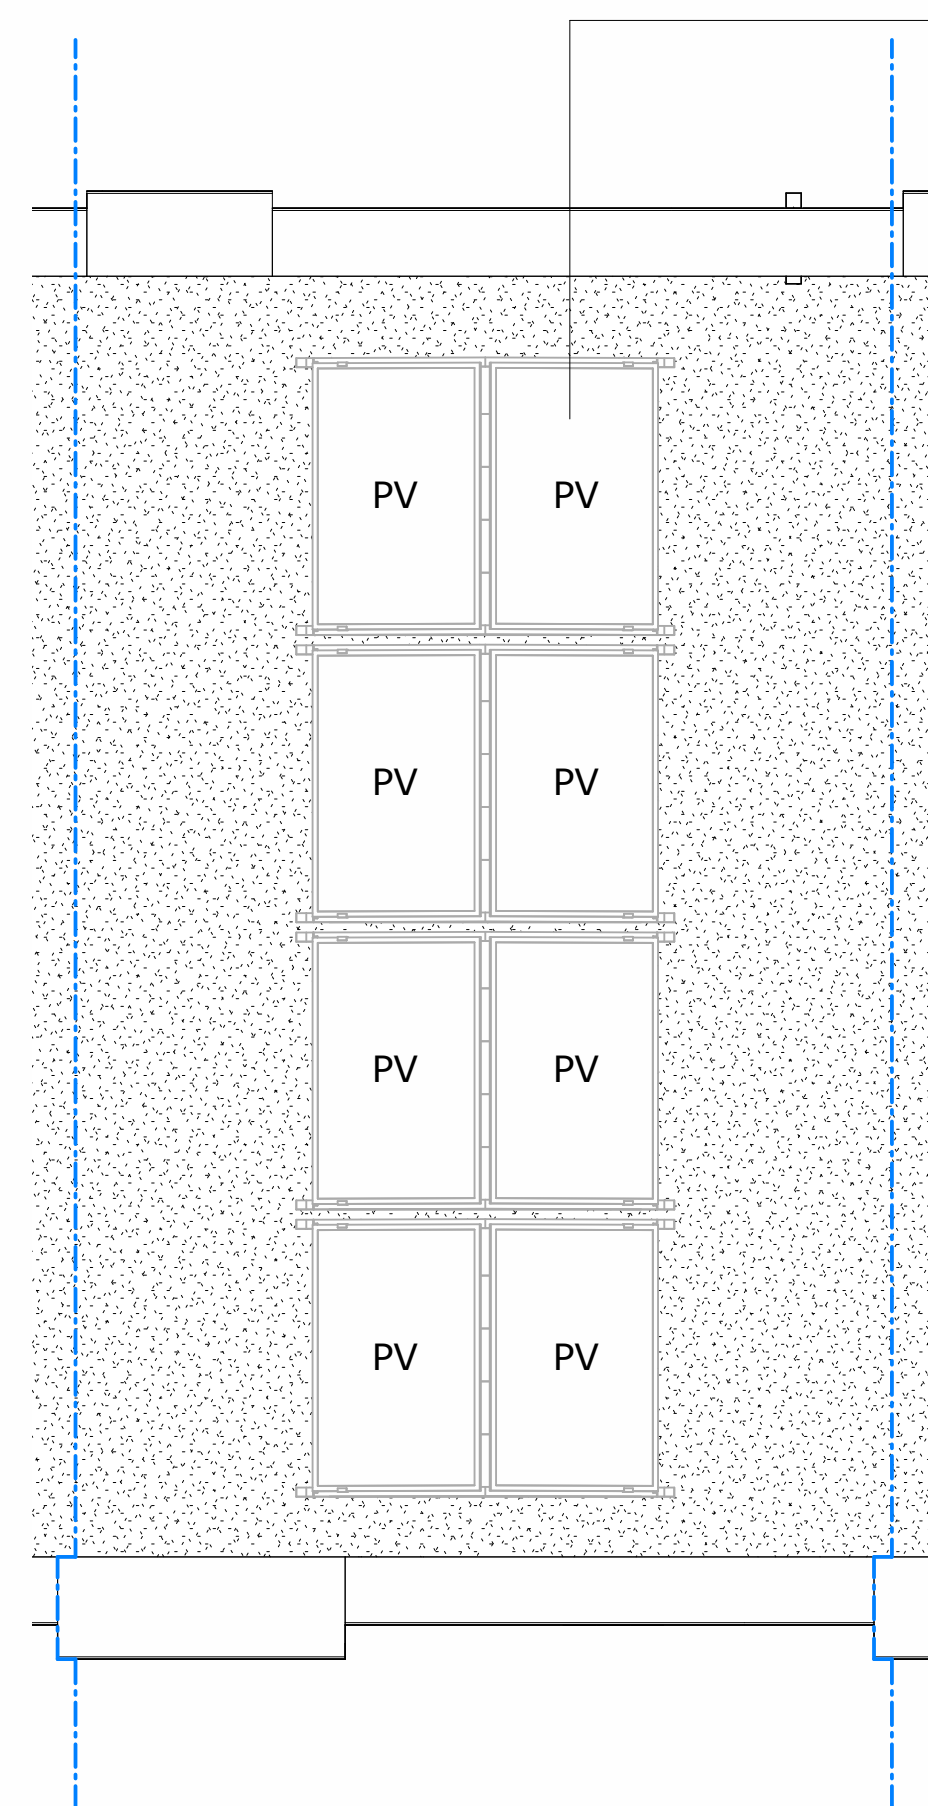

DAK  
getekend is bnr. 96, 97, 108 en 109

REWIJDI SYMBOLEN INSTALLATIES, VENT. BIN. EN AFVOER	BOUWNUMMERS, AFMETINGEN & SYMBOLEN
Ventilatie bovoer (warme terugwin-installatie: WTW)	entree (woning)
Ventilatie afvoer (WTW)	buitenkraan
rookmelder	buitenkraan
wandcontactdoos 1-voudig	PV
wandcontactdoos 2-voudig naast elkaar (in separate inbouwdozen)	zonnepaneel
centraaldoos (met schakelster)	← 800 ▶
wand-verlichtingspunt	binnenwerkse maatvoering (bouwkundige wanden)
putdrukker (WTW) draadlos	vloer v.v. tapleer
schakelaar 1-polig (met schakelster)	opstelling keukenblok
wissel schakelaar (met schakelster)	opdeplaat wasmachine / wasdroger
wandcontactdoos, perlix 2 x 230V tbv fornuis / warmtepomp	wm dr
thermostaat	WP
data punt (bedraad)	WTW
aansluitpunt niet bedraad	warmterugwin installatie
drukknoop, bel	vloerluis 90x600mm
bel	zelfsluitende deur, 60min. brandwerend
centraal aansluitpunt	
vloerverwarming verdeler	
meterkast	
aansluitpunt buitenverlichting	
positie standleiding / ontlichting	
CO2	
koolstof dioxide regulator	

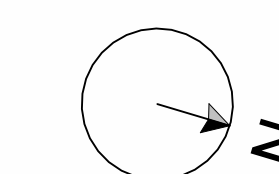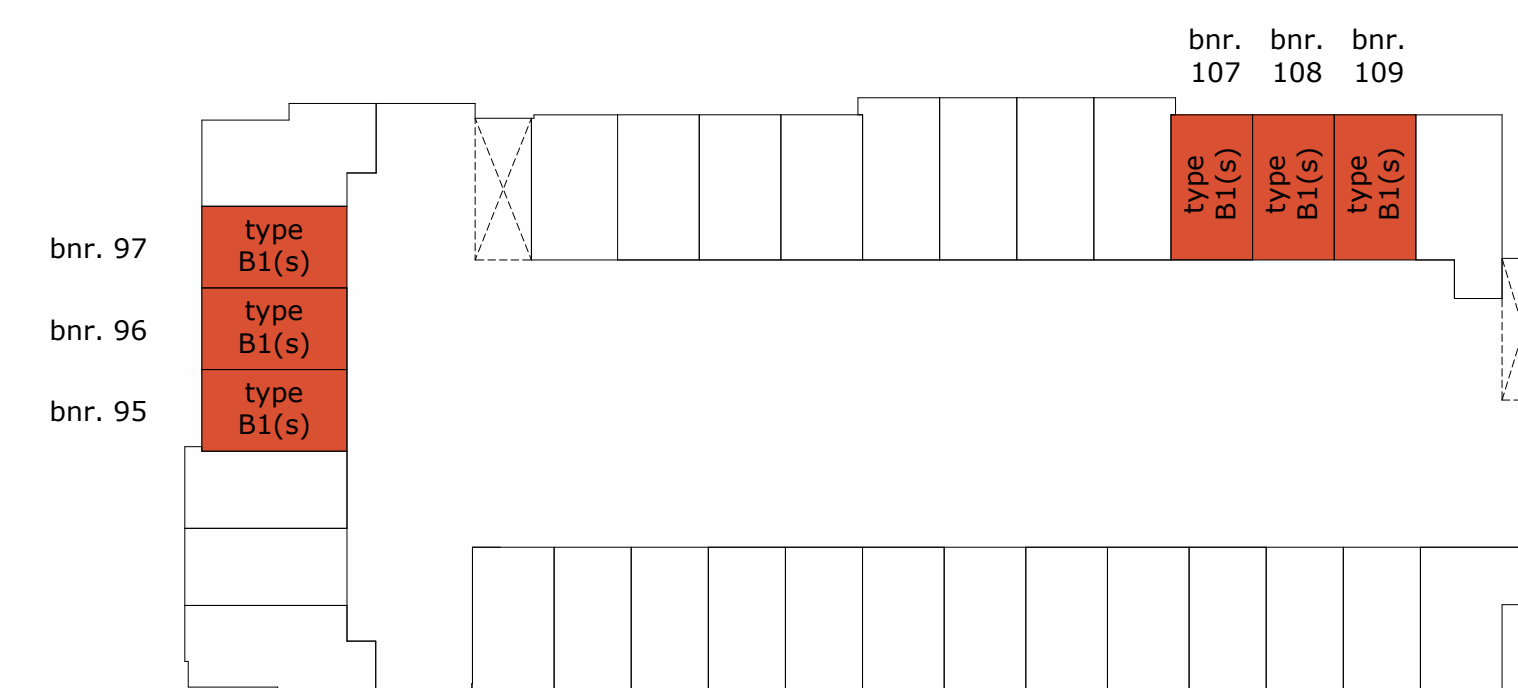

**Type B1 (gespiegeld)**  
Basis tekening  
bouwnummers: 95, 96, 97, 107, 108, 109



PIJNACKER CENTRUMLIJN ZUID, VELD 2 | CL22-ZECC-06-B1S  
onderdeel | Basis tekening type B1 (gespiegeld) | datum | 25-02-2026  
maatvoering in millimeters | schaal | 1:50

**NB maatvoering:**  
Gegeven maatvoering (in mm) is een weergave van binnenwerkse bouwkundige wanden, afgerond op tienden. Binnenwerkse maten bij oplevering van bijvoorbeeld een toilet of badkamer varieert a.h.v. gekozen wandafwerking