




VOORGEVEL (oost)




ACHTERGEVEL (west)


- NB:**
- draairichting stallingdeur kan per bnr. verschillen. Voor daadwerkelijke draairichting per bnr. zie de overzichtsplattegrond
 - Voor de exacte positie van nabije betonkolommen in de stalling garage, zie de overzichtsplattegrond

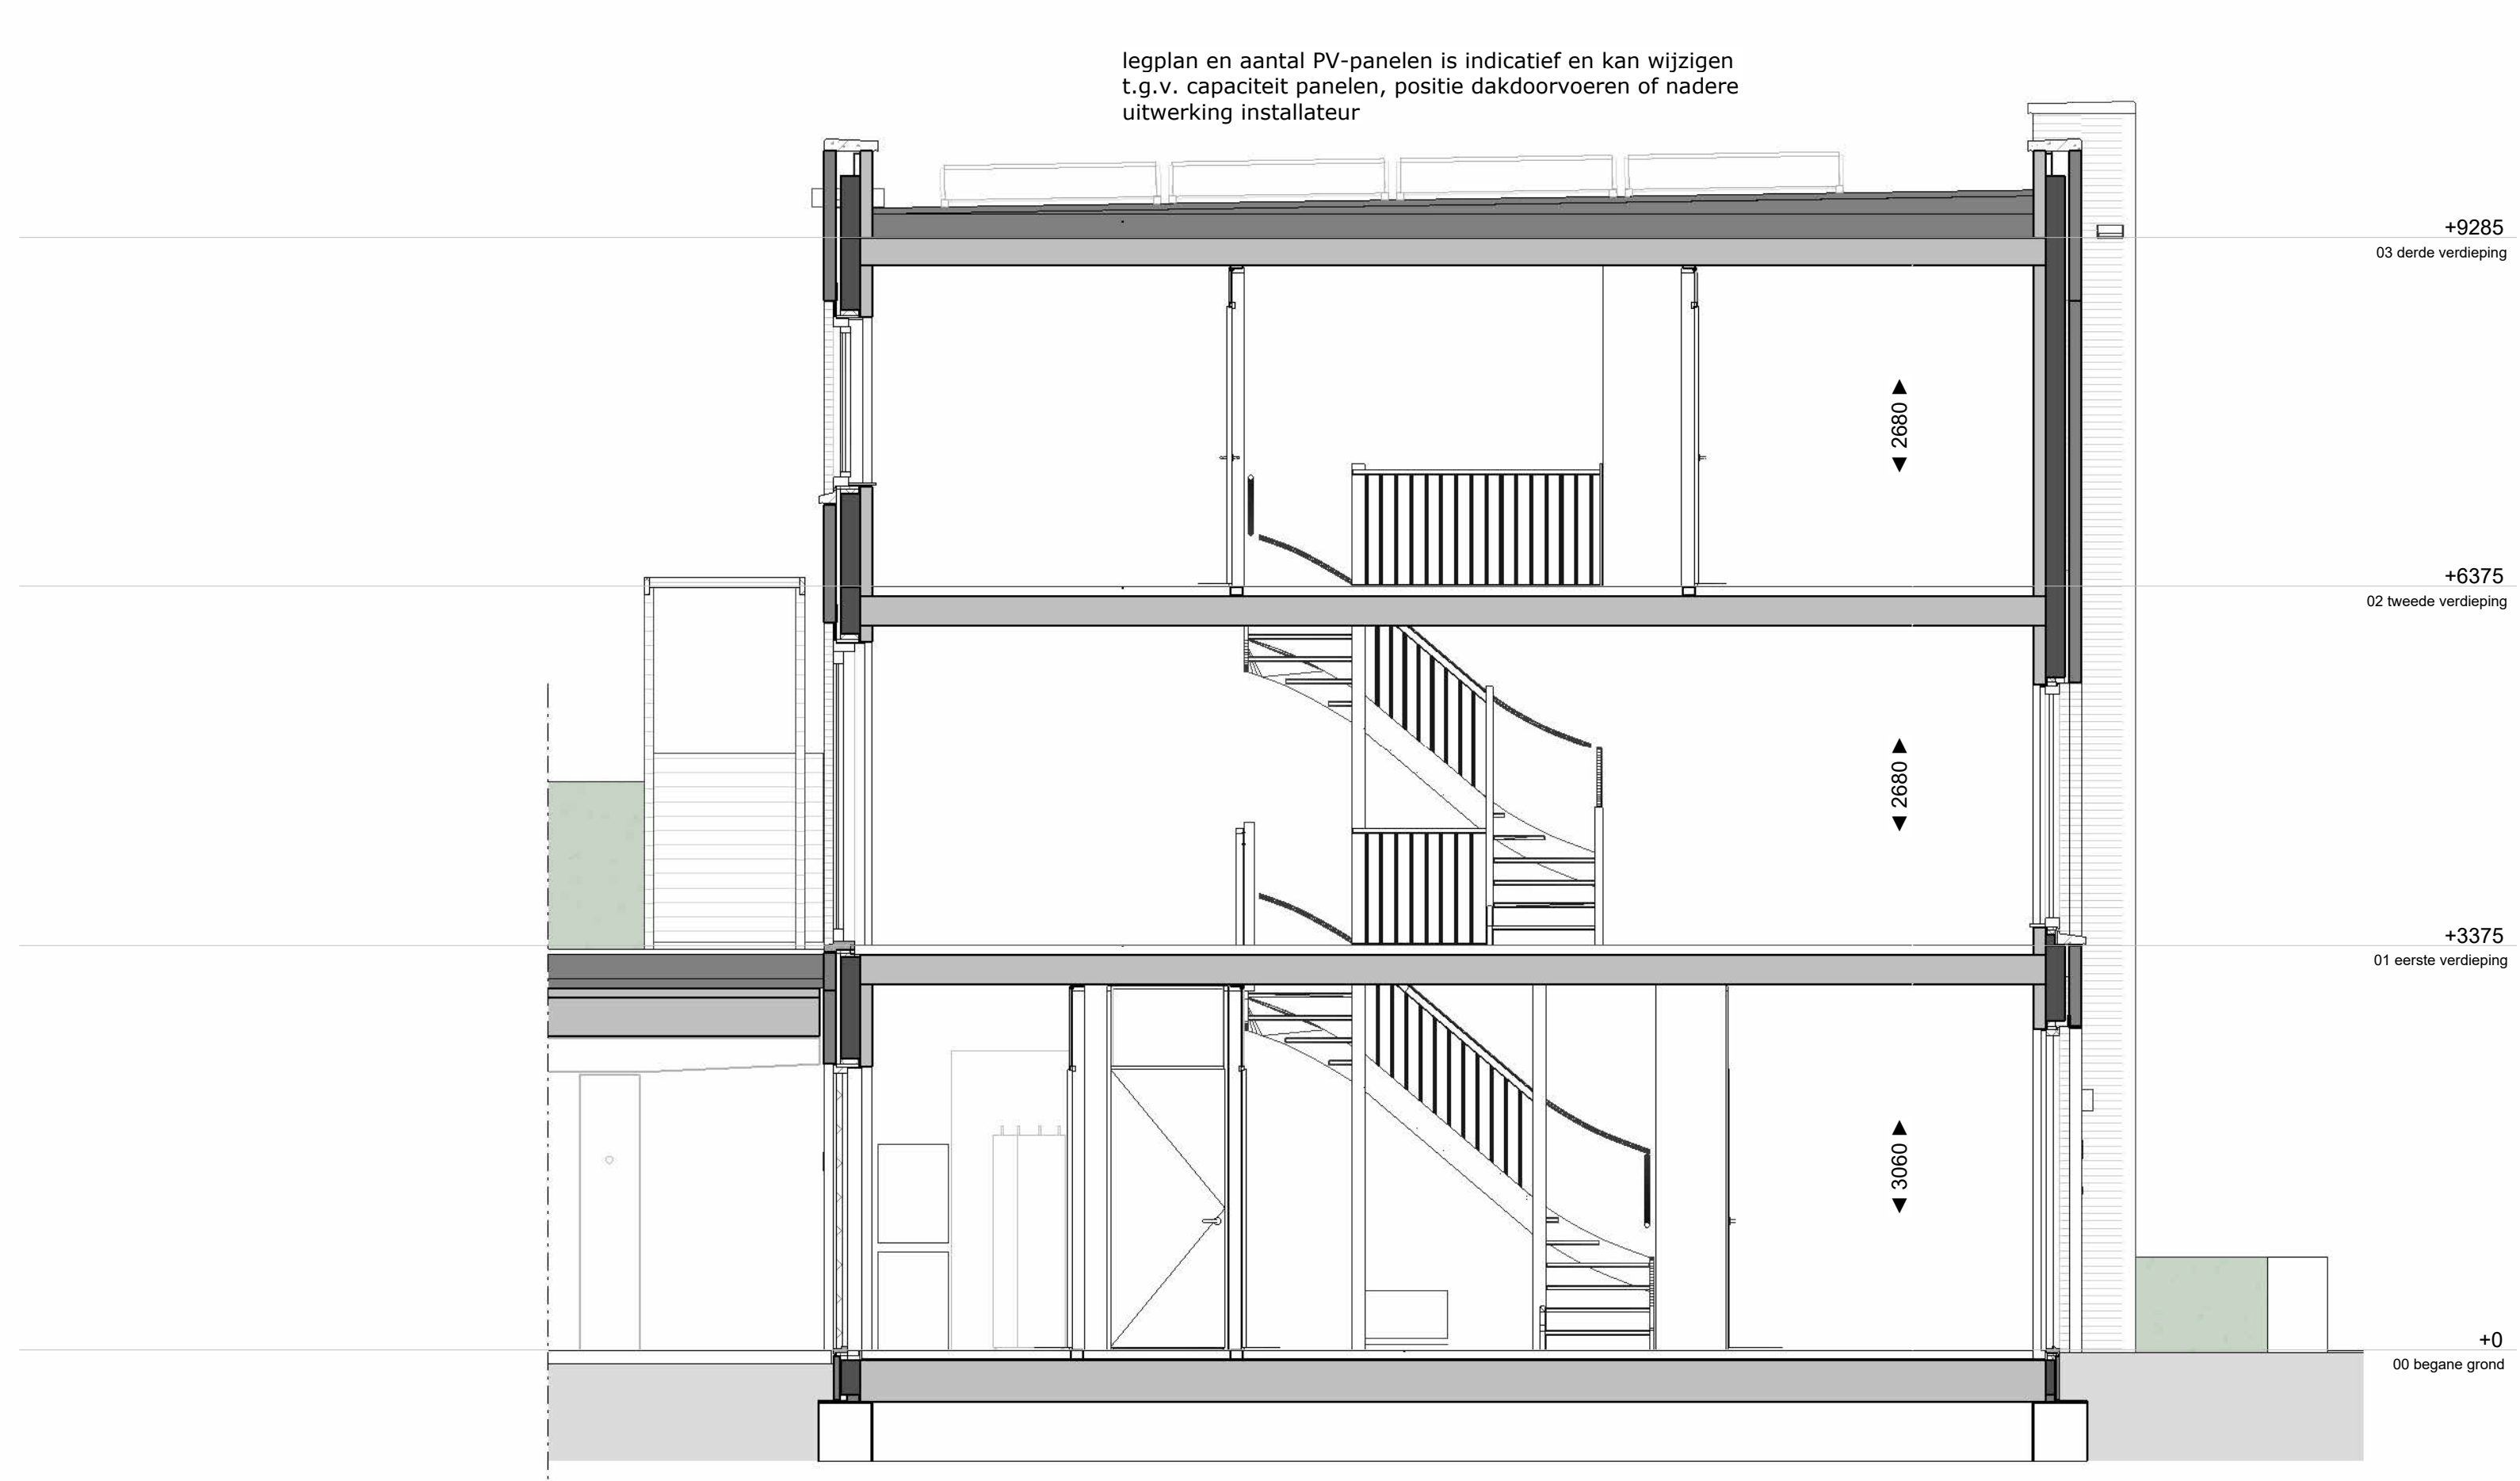


DOORSNEDE

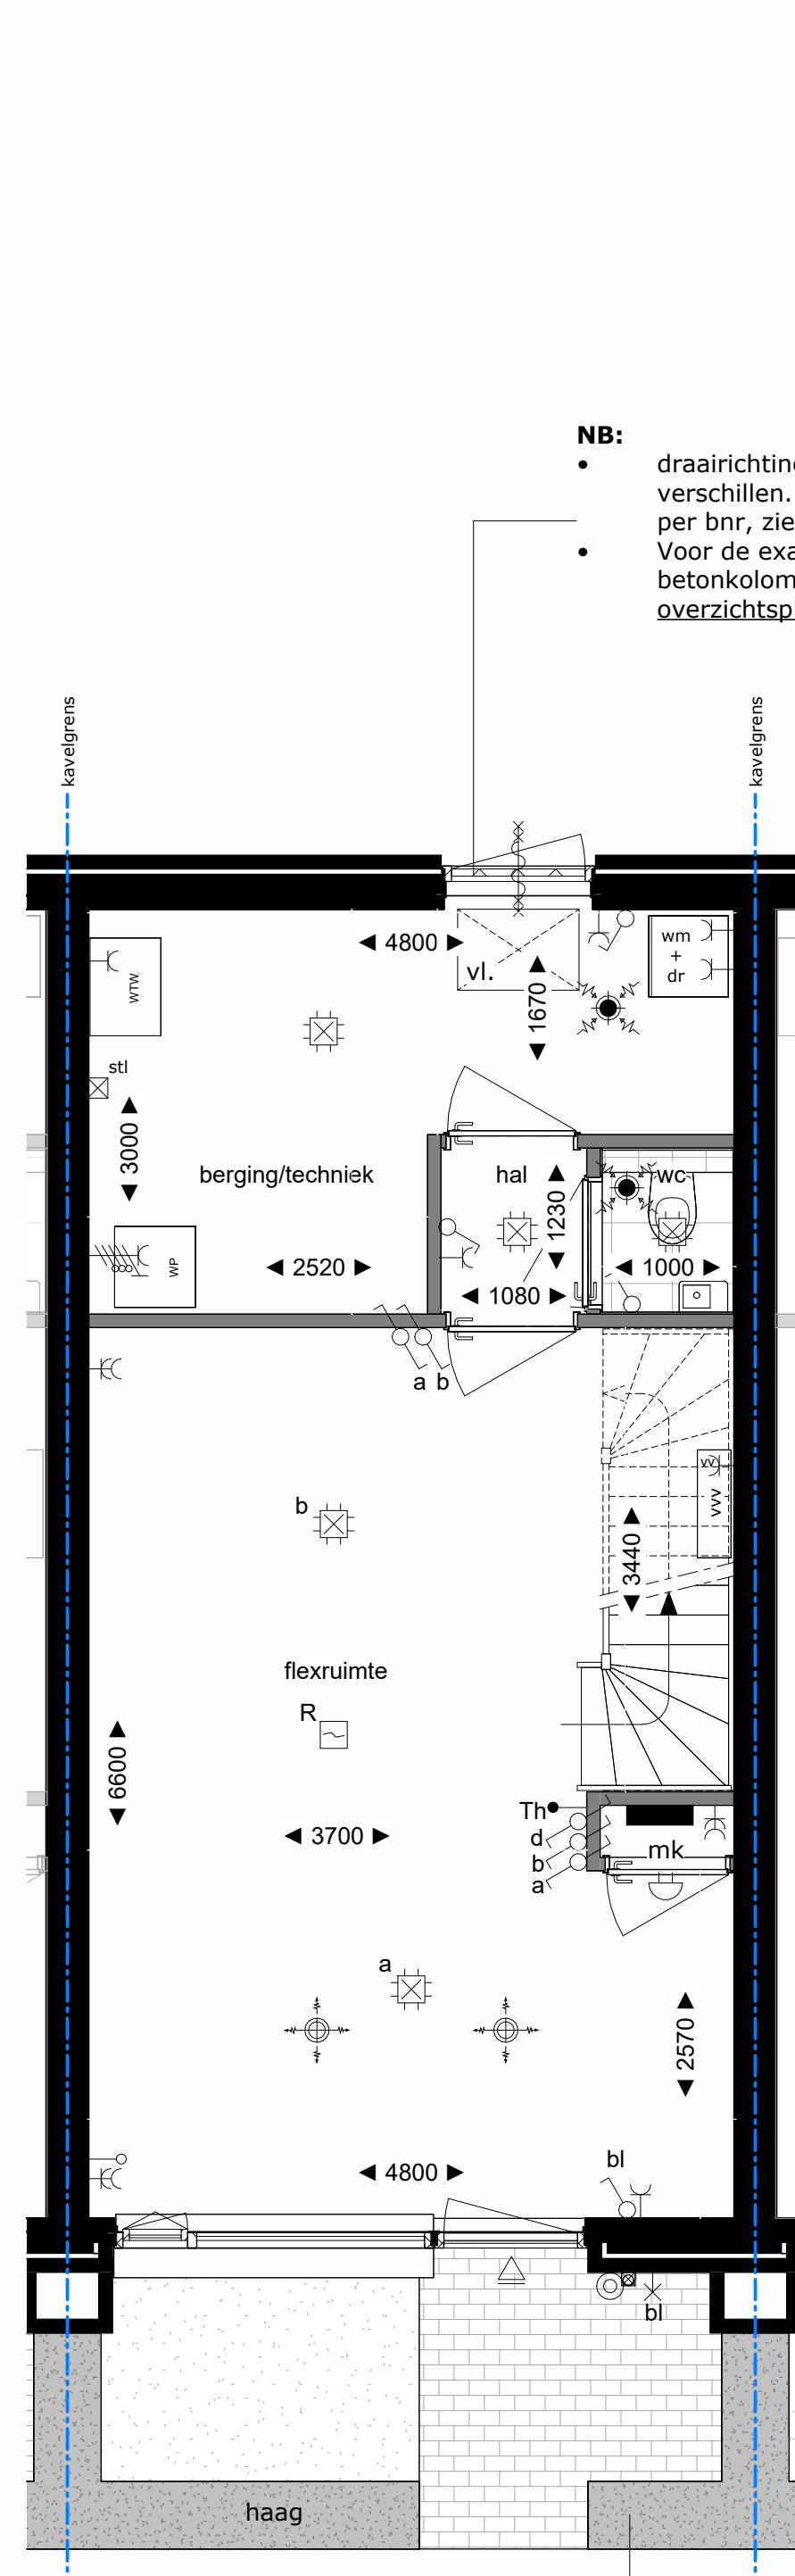


BEGANE GROND
getekend is bnr. 80 en 81

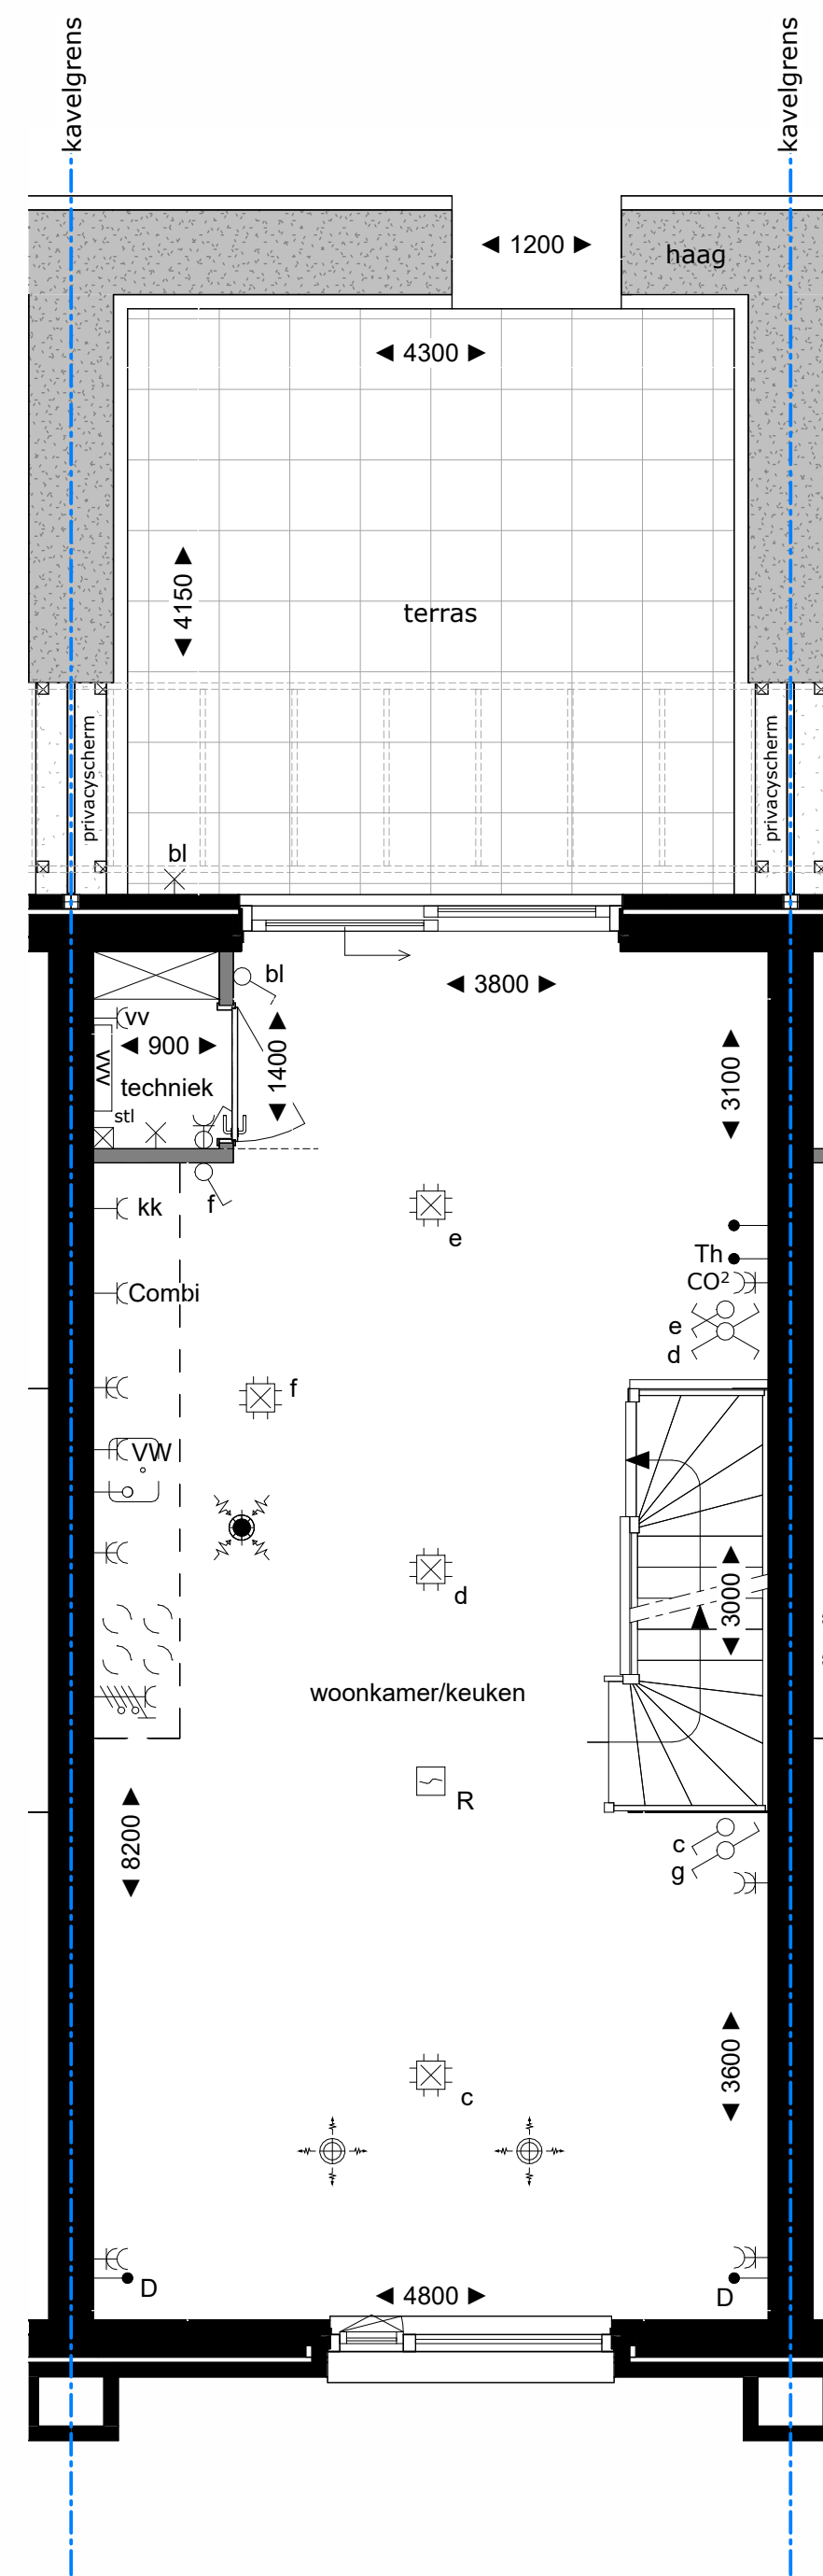

1e VERDIEPING
getekend is bnr. 80 en 81

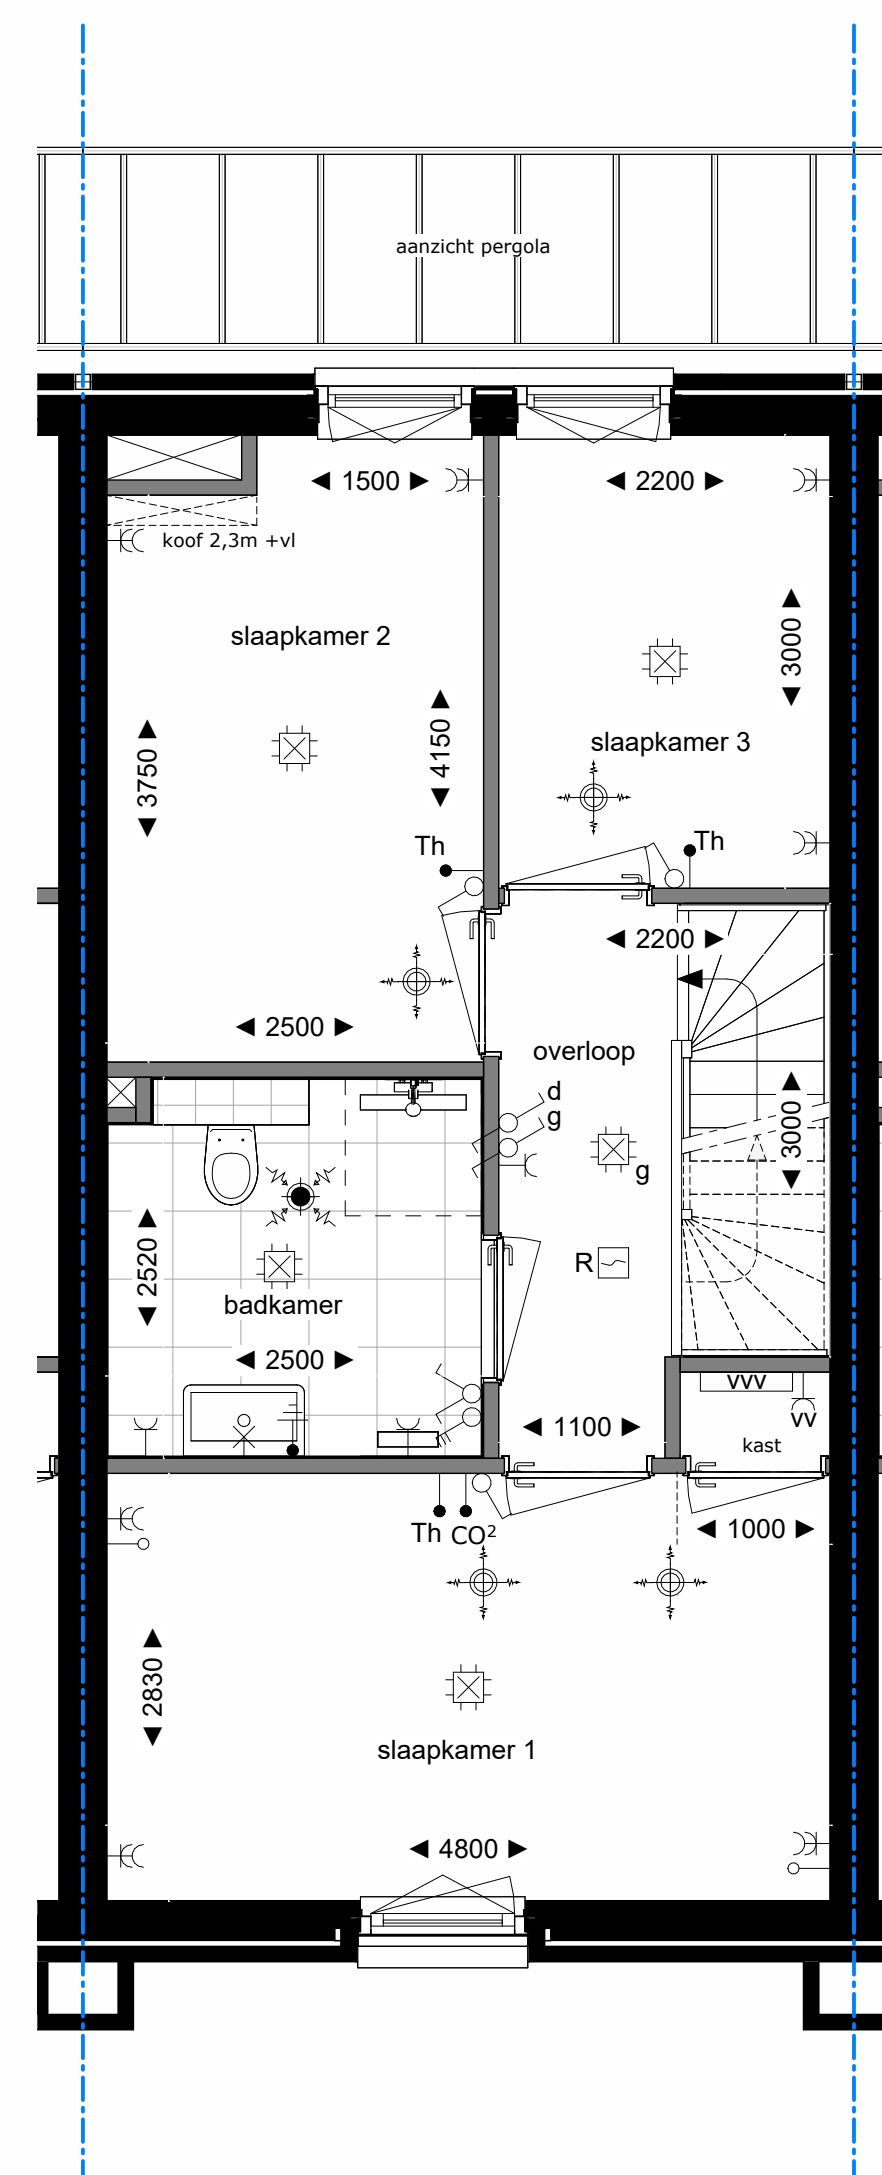

2e VERDIEPING
getekend is bnr. 80 en 81

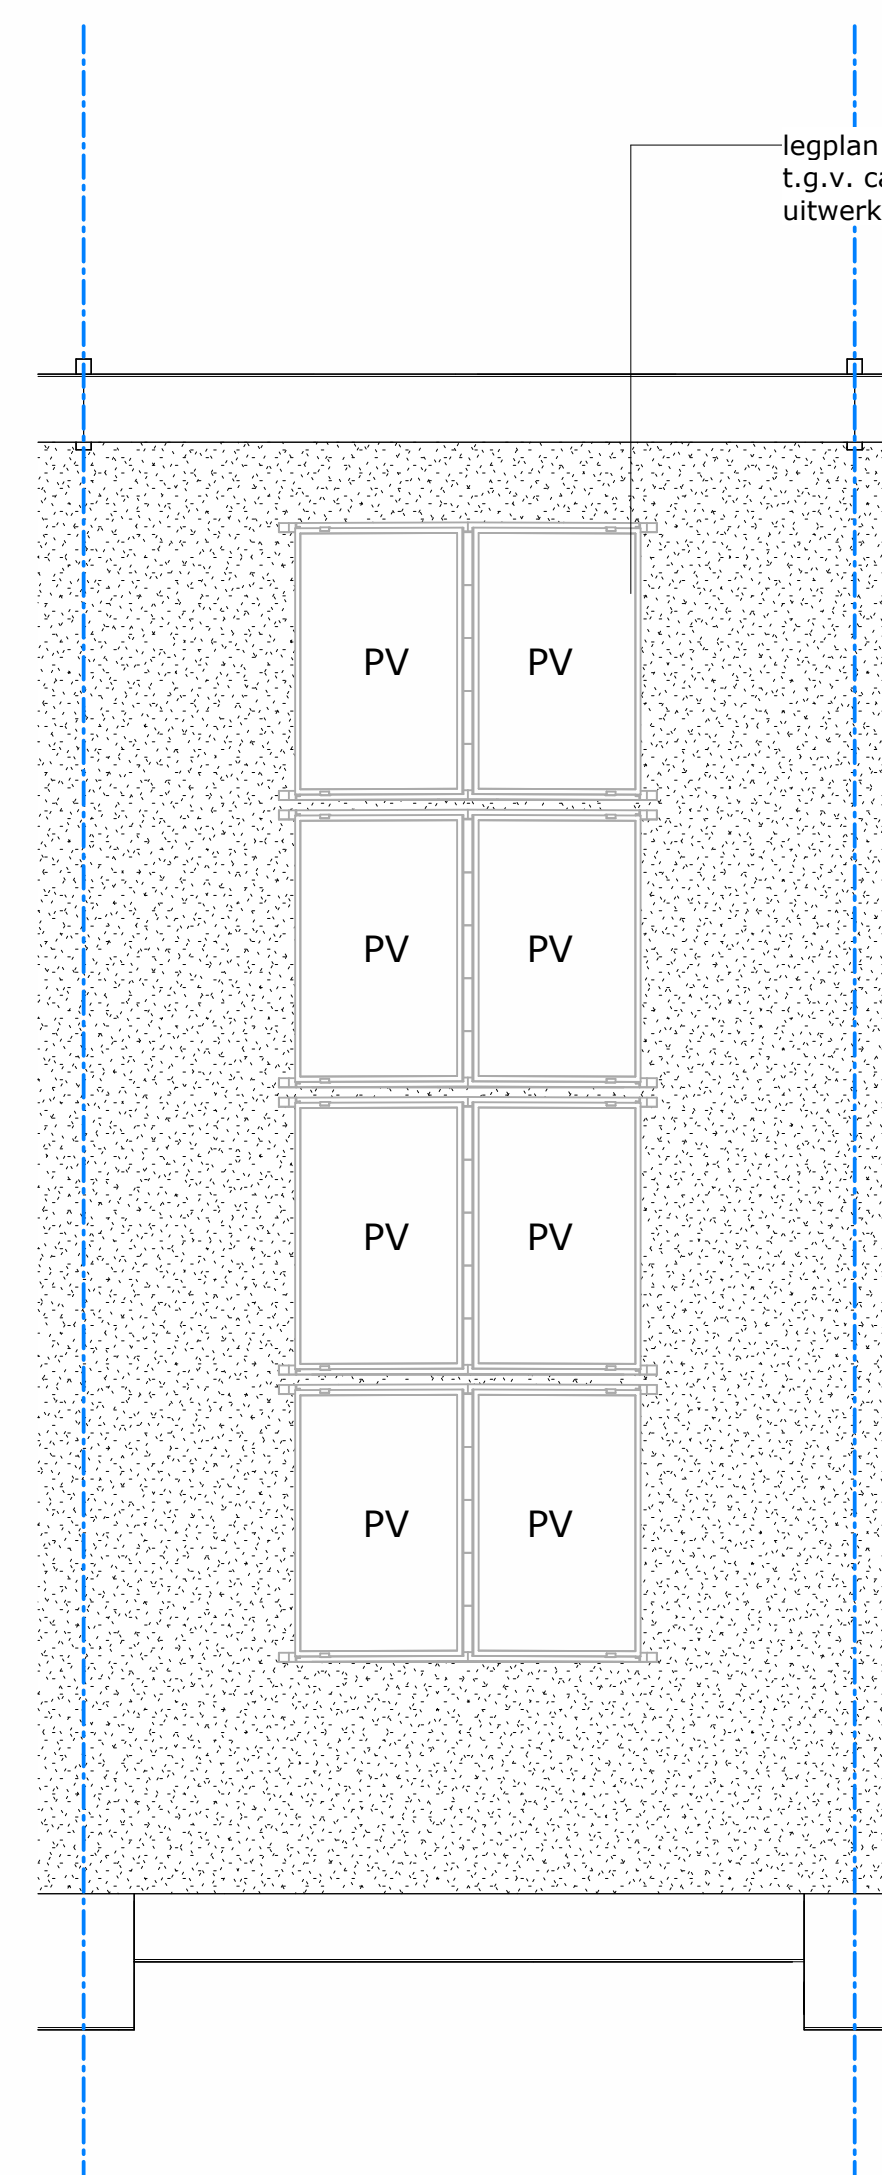


DAK
getekend is bnr. 80 en 81

voor positie nestkasten, zie ook blokaanzichten gevels

REWIJDI SYMBOLEN INSTALLATIES, VENT. RIN. EN AFVUER	ROBBIJNIG REWIJDI, AFKORTINGEN & SYMBOLEN
	entree (woning)
	buitenraan
	PV
	binenwerkse maatvoering (bouwkundige wanden)
	vloer v.v. tegelwerk
	opdeling keukenblok
	opdelings wasmachine / wasdroger
	wm dr
	WP
	WTW
	VL
	zelfsluitende deur, 60min. brandverend

bnr. 82 bnr. 81 bnr. 80

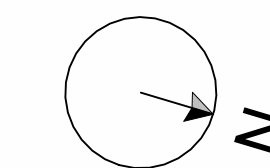

Type C1 (gespiegeld)
Basis tekening
bouwnummers: 80, 81, 82



PIJNACKER CENTRUMLIJN ZUID, VELD 2 | CL22-ZECC-06-C15
onderdeel | Basis tekening type C1 (gespiegeld) | datum | 25-02-2026
maatvoering in millimeters | schaal | 1:50

NB maatvoering:
Gegeven maatvoering (in mm) is een weergave van binnenwerkse bouwkundige wanden, afgerond op tienden. Binnenwerkse maten bij oplevering van bijvoorbeeld een toilet of badkamer varieert a.h.v. gekozen wandafwerking