



VOORGEVEL (oost)




LINKERZIJGEVEL (zuid)
- nb: deze gevel komt alleen voor bij bouwnummer: 91




ACHTERGEVEL (west)


- NB:
- draairichting stallingdeur kan per bnr. verschillen. Voor daadwerkelijke draairichting per bnr. zie de overzichtsplattegrond
 - Voor de exacte positie van nabije betonkolommen in de stalling garage, zie de overzichtsplattegrond

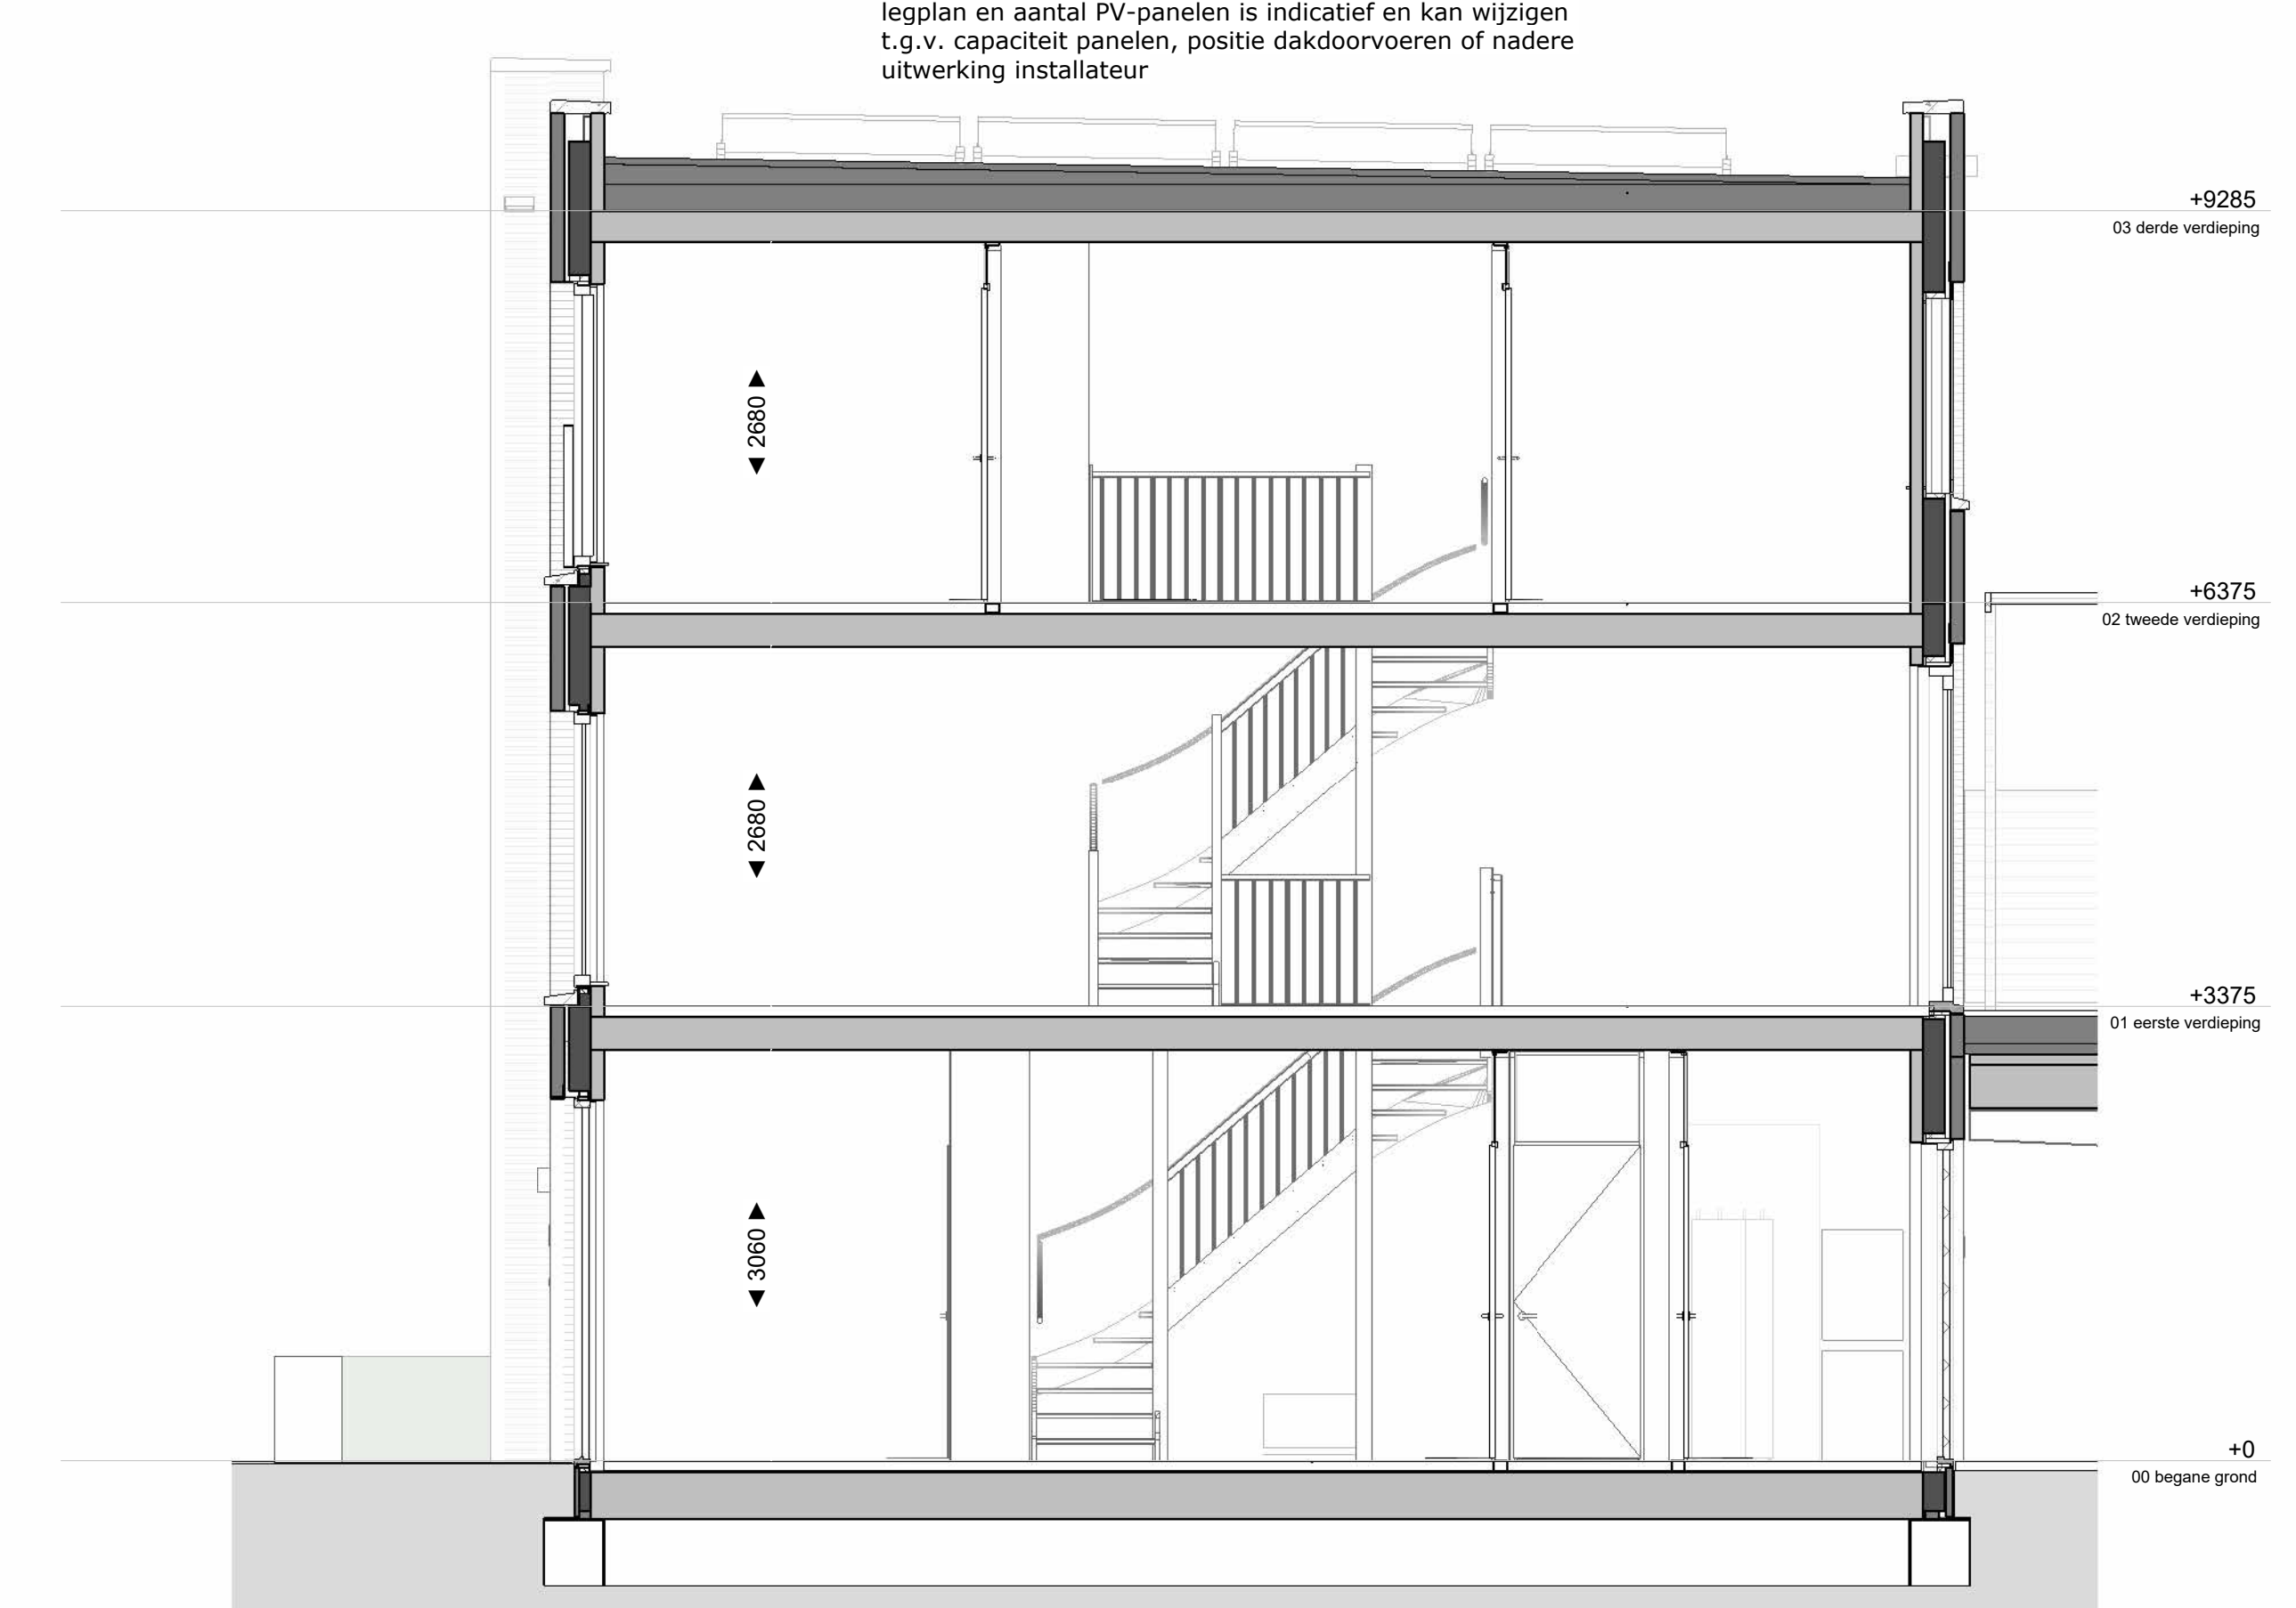


DOORSNEDE

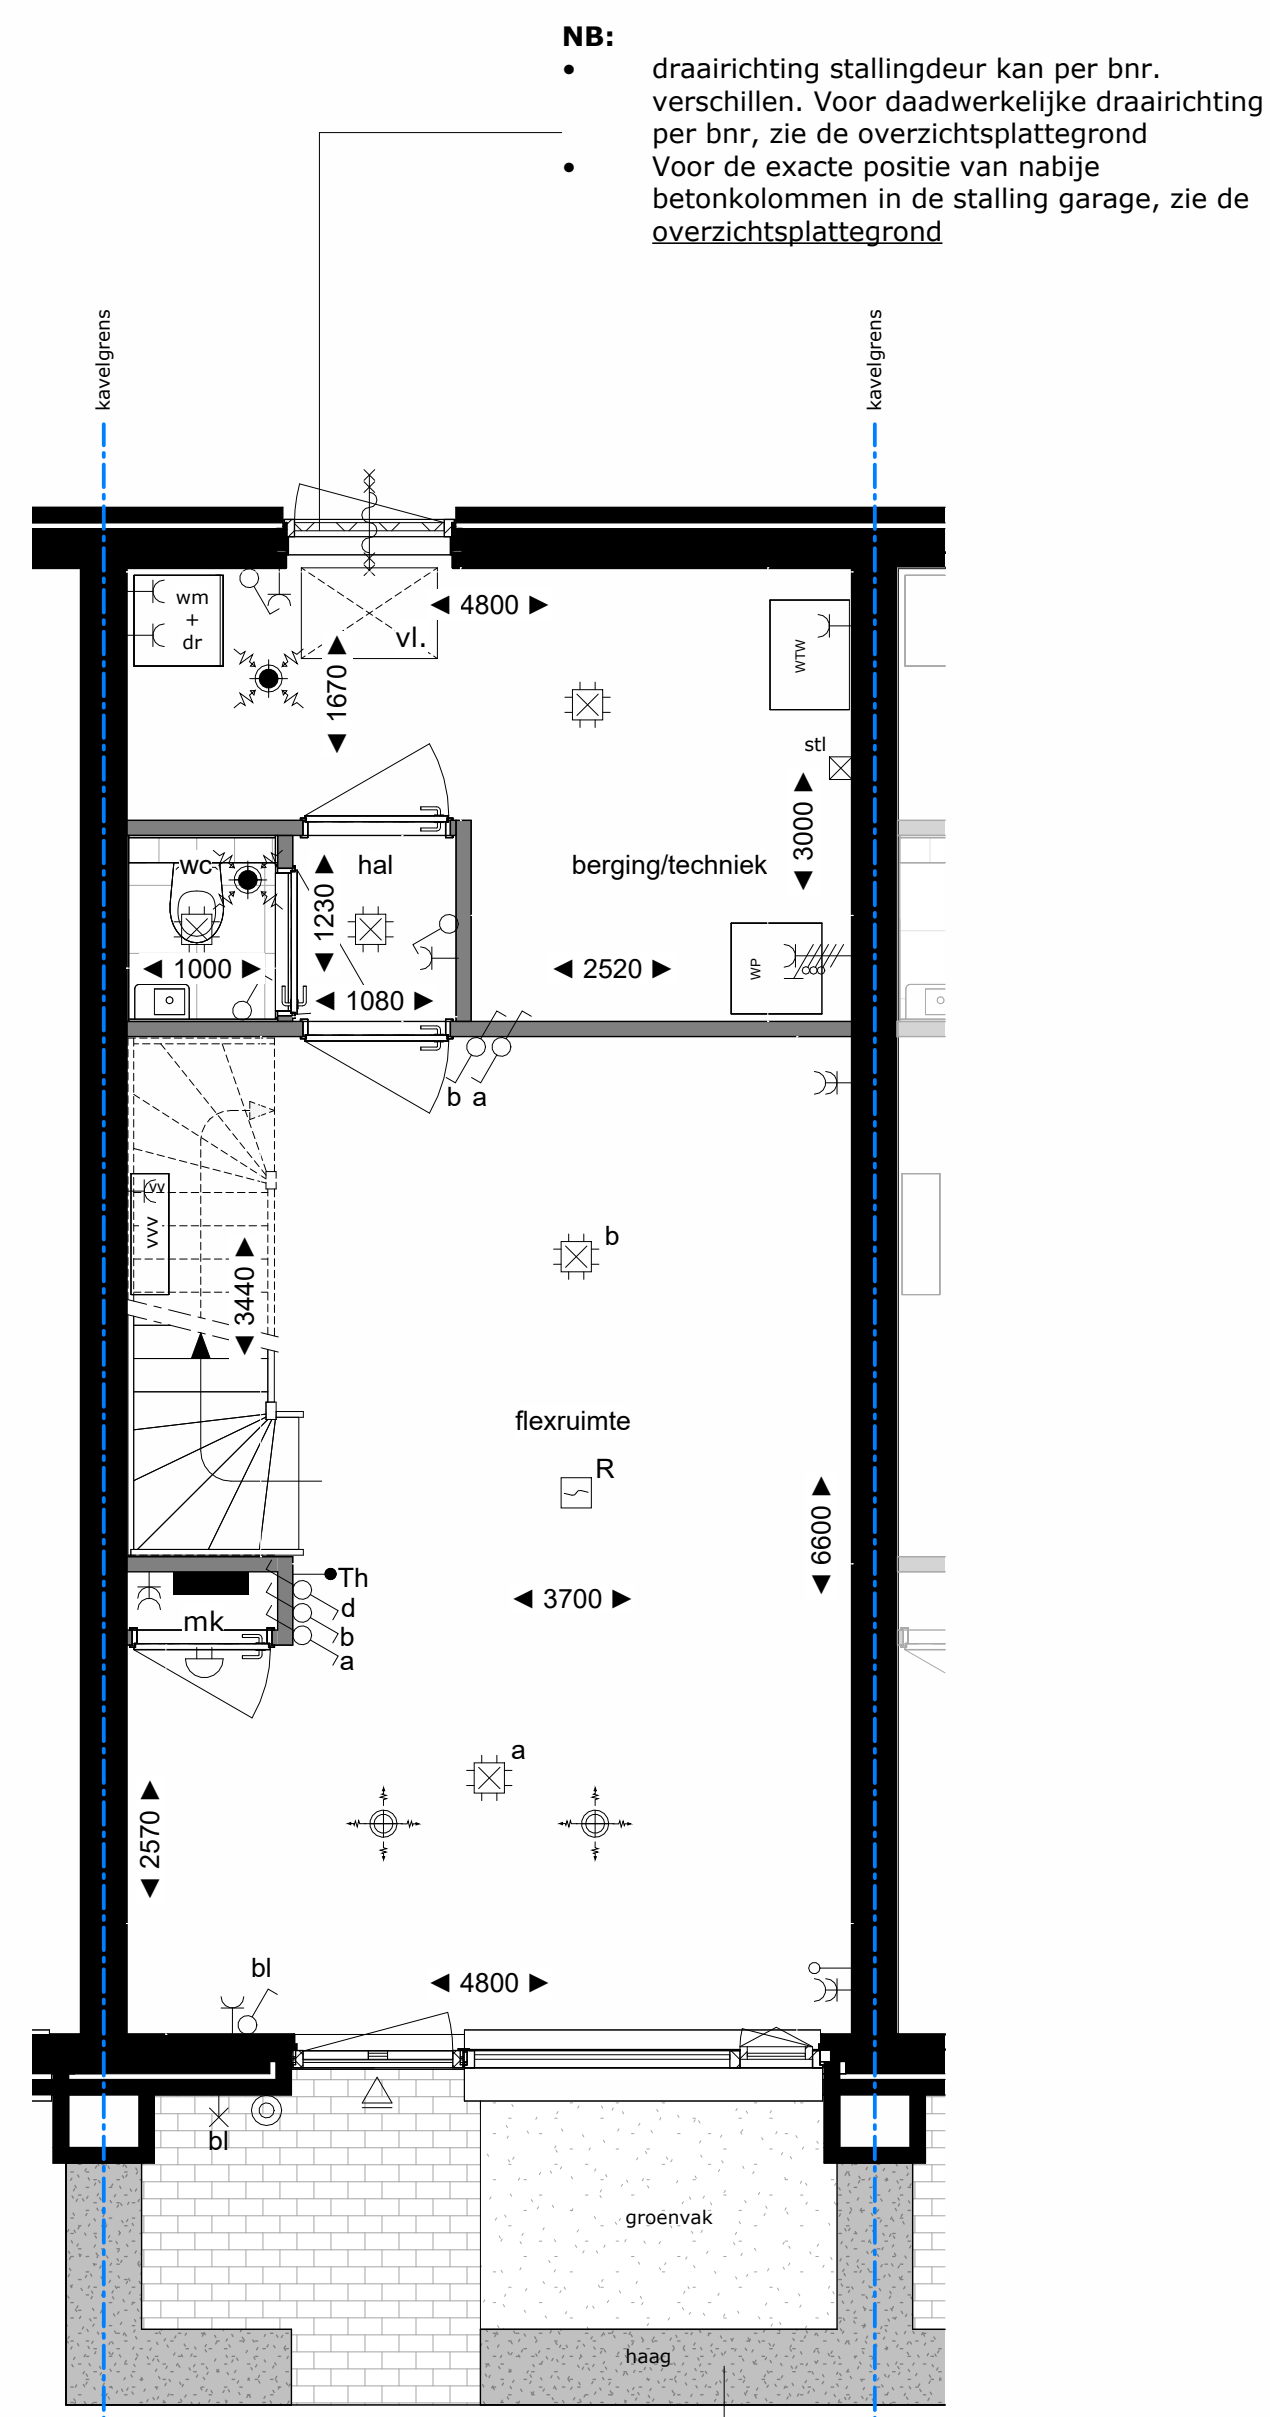


BEGANE GROND
getekend is bnr. 88, 89 en 90

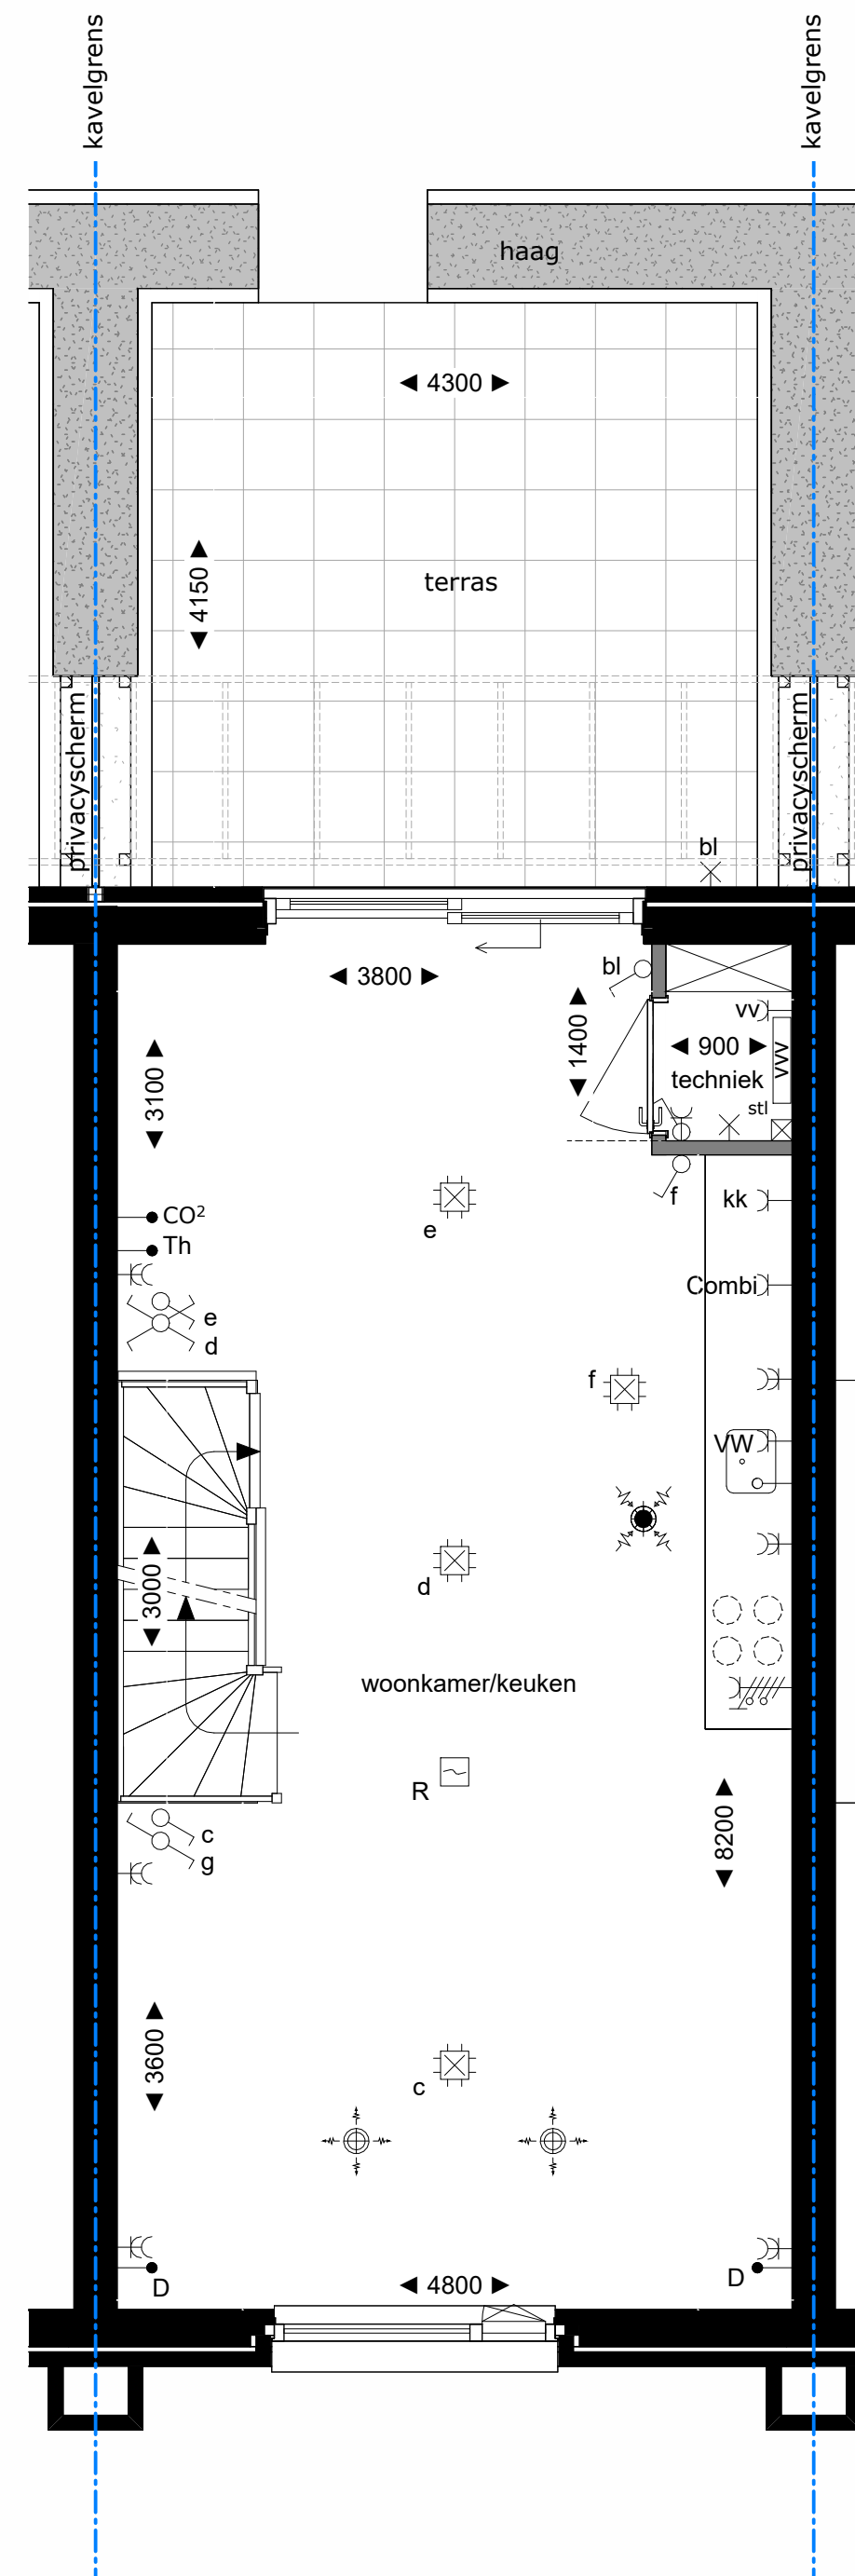

1e VERDIEPING
getekend is bnr. 88, 89 en 90

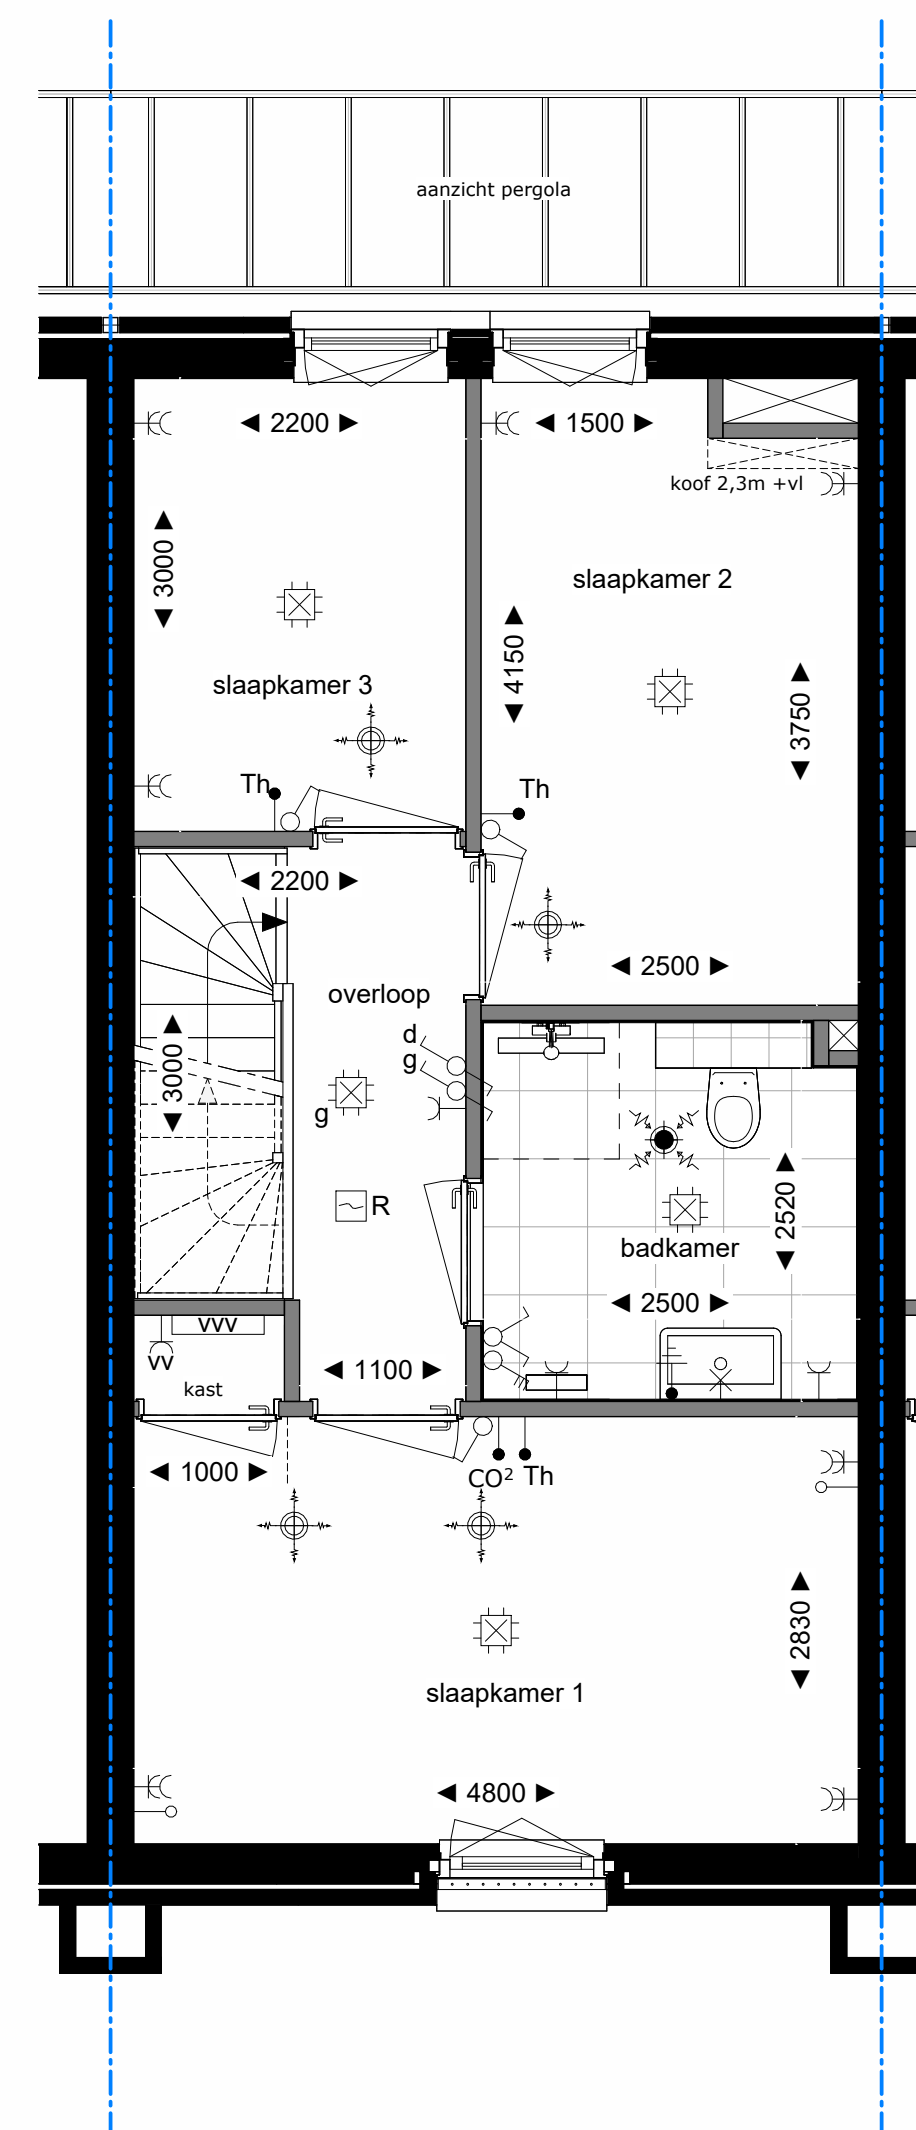

2e VERDIEPING
getekend is bnr. 88, 89 en 90

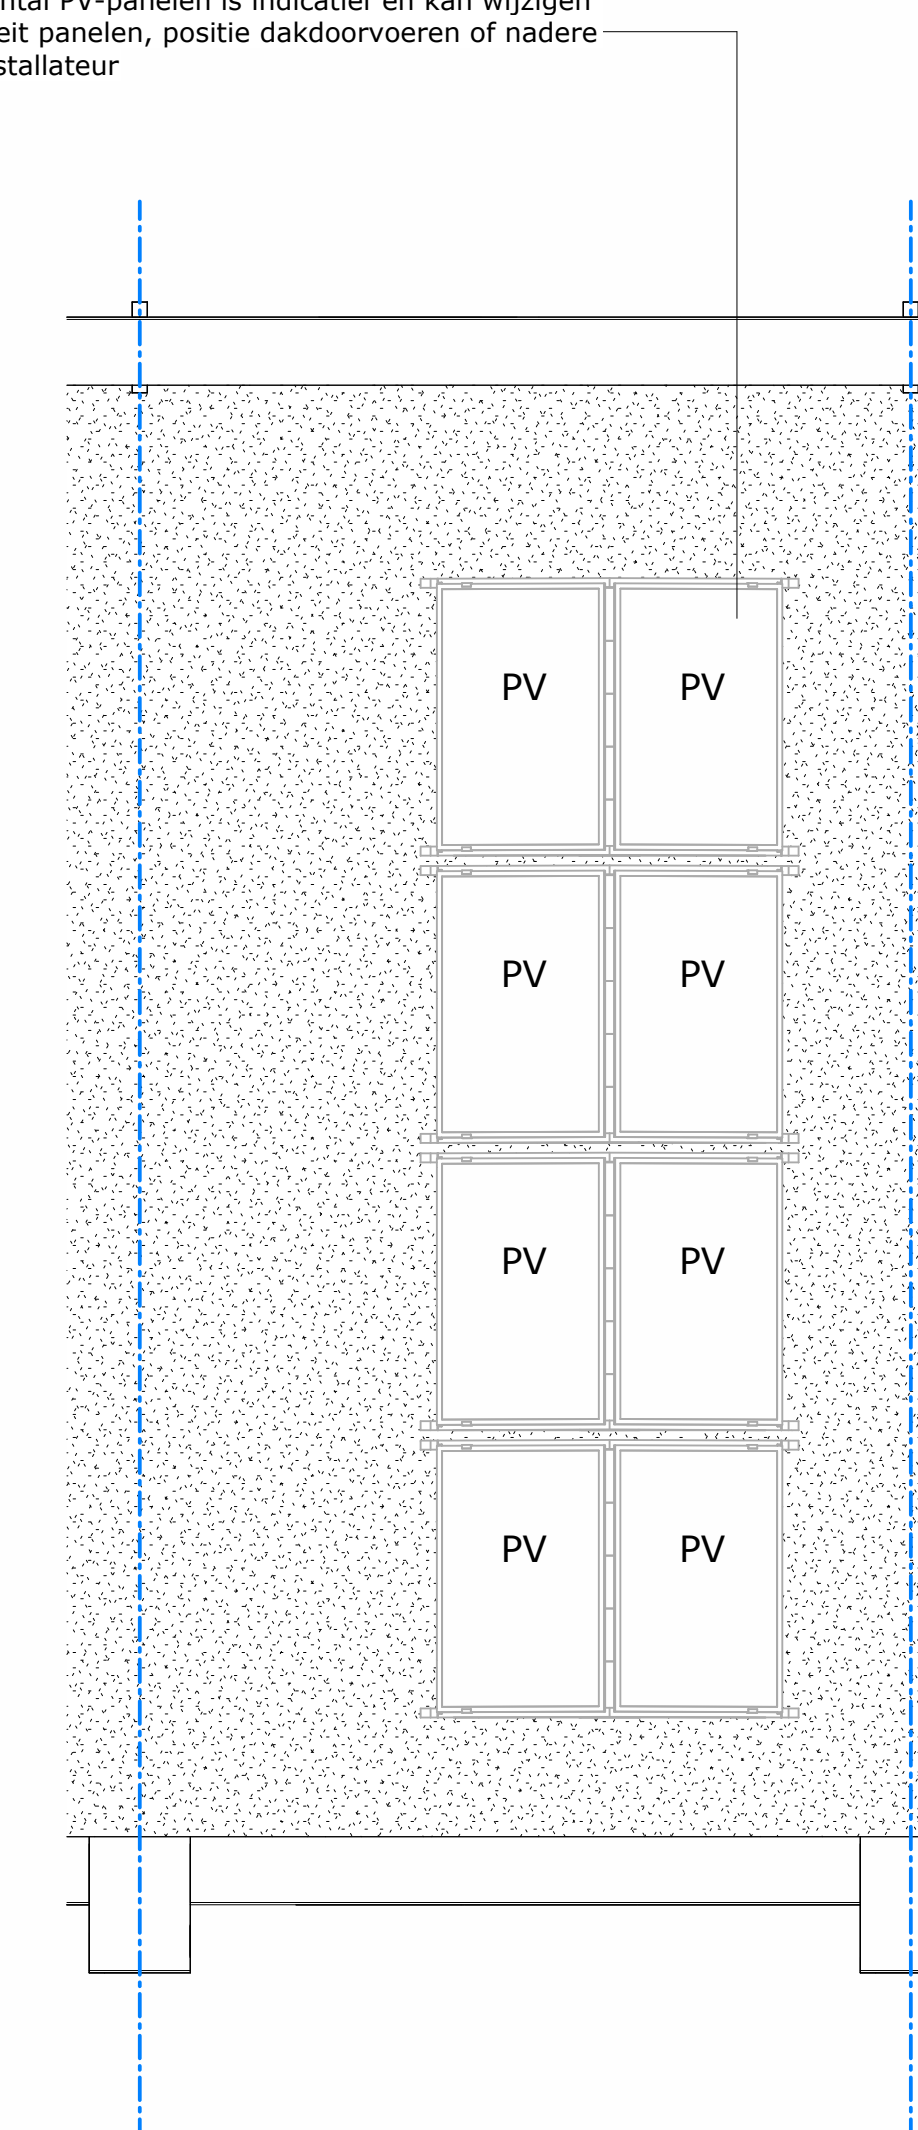

DAK
getekend is bnr. 88, 89 en 90

voor positie nestkasten, zie ook blokaanzichten gevels

REWIJDI SYMBOLEN INSTALLATIES, VENT. RAN. EN AFVUER	ROBBINGEN REWIJDI, AFRIJFENEN + SYMBOLEN
Ventilatie toevoer (warmte terugwin-installatie: WTW)	entree (woning)
Ventilatie afvoer (WTW)	buitenkraan
rookmelder	PV zonnepaneel
wandcontactdoos 1-voudig	binnenwerkse maatvoering (douwkundige wanden)
wandcontactdoos 2-voudig naast elkaar (in separate inbouwdozen)	vloer v.v. tegelwerk
centraaldoos (met schakelster)	opdeling keukenblok
wand-verlichtingspunt	opdelingswasmachine / wasdroger
pulsdrucker (WTW) draadloos	warmtepomp
schakelaar 1-polig (met schakelster)	warmterugwin installatie
wissel schakelaar (met schakelster)	vloerluis 900x600mm
wandcontactdoos, perlex 2 x 230V (bv. fornuis / warmtepomp)	zelfsluitende deur, 60min. brandwerend
thermostaat	
dets punt (bedraad)	
aansluitpunt met bedraad	
drukknop, bel	
bel	
centraal aanspunt	
vloerverwarming verdeler	
meterkast	
aansluitpunt buitenverlichting	
positie standleiding / antichuting	
koelstof chloride regelaar	

legplan en aantal PV-panelen is indicatief en kan wijzigen t.g.v. capaciteit panelen, positie dakdoorvoeren of nadere uitwerking installateur

type C1
bnr. 90
type C1
bnr. 89
type C1
bnr. 88
type C1
bnr. 87

Type C1
Basis tekening
bouwnummers: 87, 88, 89, 90



NB maatvoering:
Gegeven maatvoering (in mm) is een weergave van binnenwerkse bouwkundige wanden, afgerond op tienden. Binnenwerkse maten bij oplevering van bijvoorbeeld een toilet of badkamer varieert a.h.v. gekozen wandafwerking

PIJNACKER CENTRAUMLIJN ZUID, VELD 2 | CLZ2-ZECC-06-C1
onderdeel | Basis tekening type C1 | datum | 25-02-2026
maatvoering in millimeters | schaal | 1:50