




VOORGEVEL (oost)



ACHTERGEVEL (west)

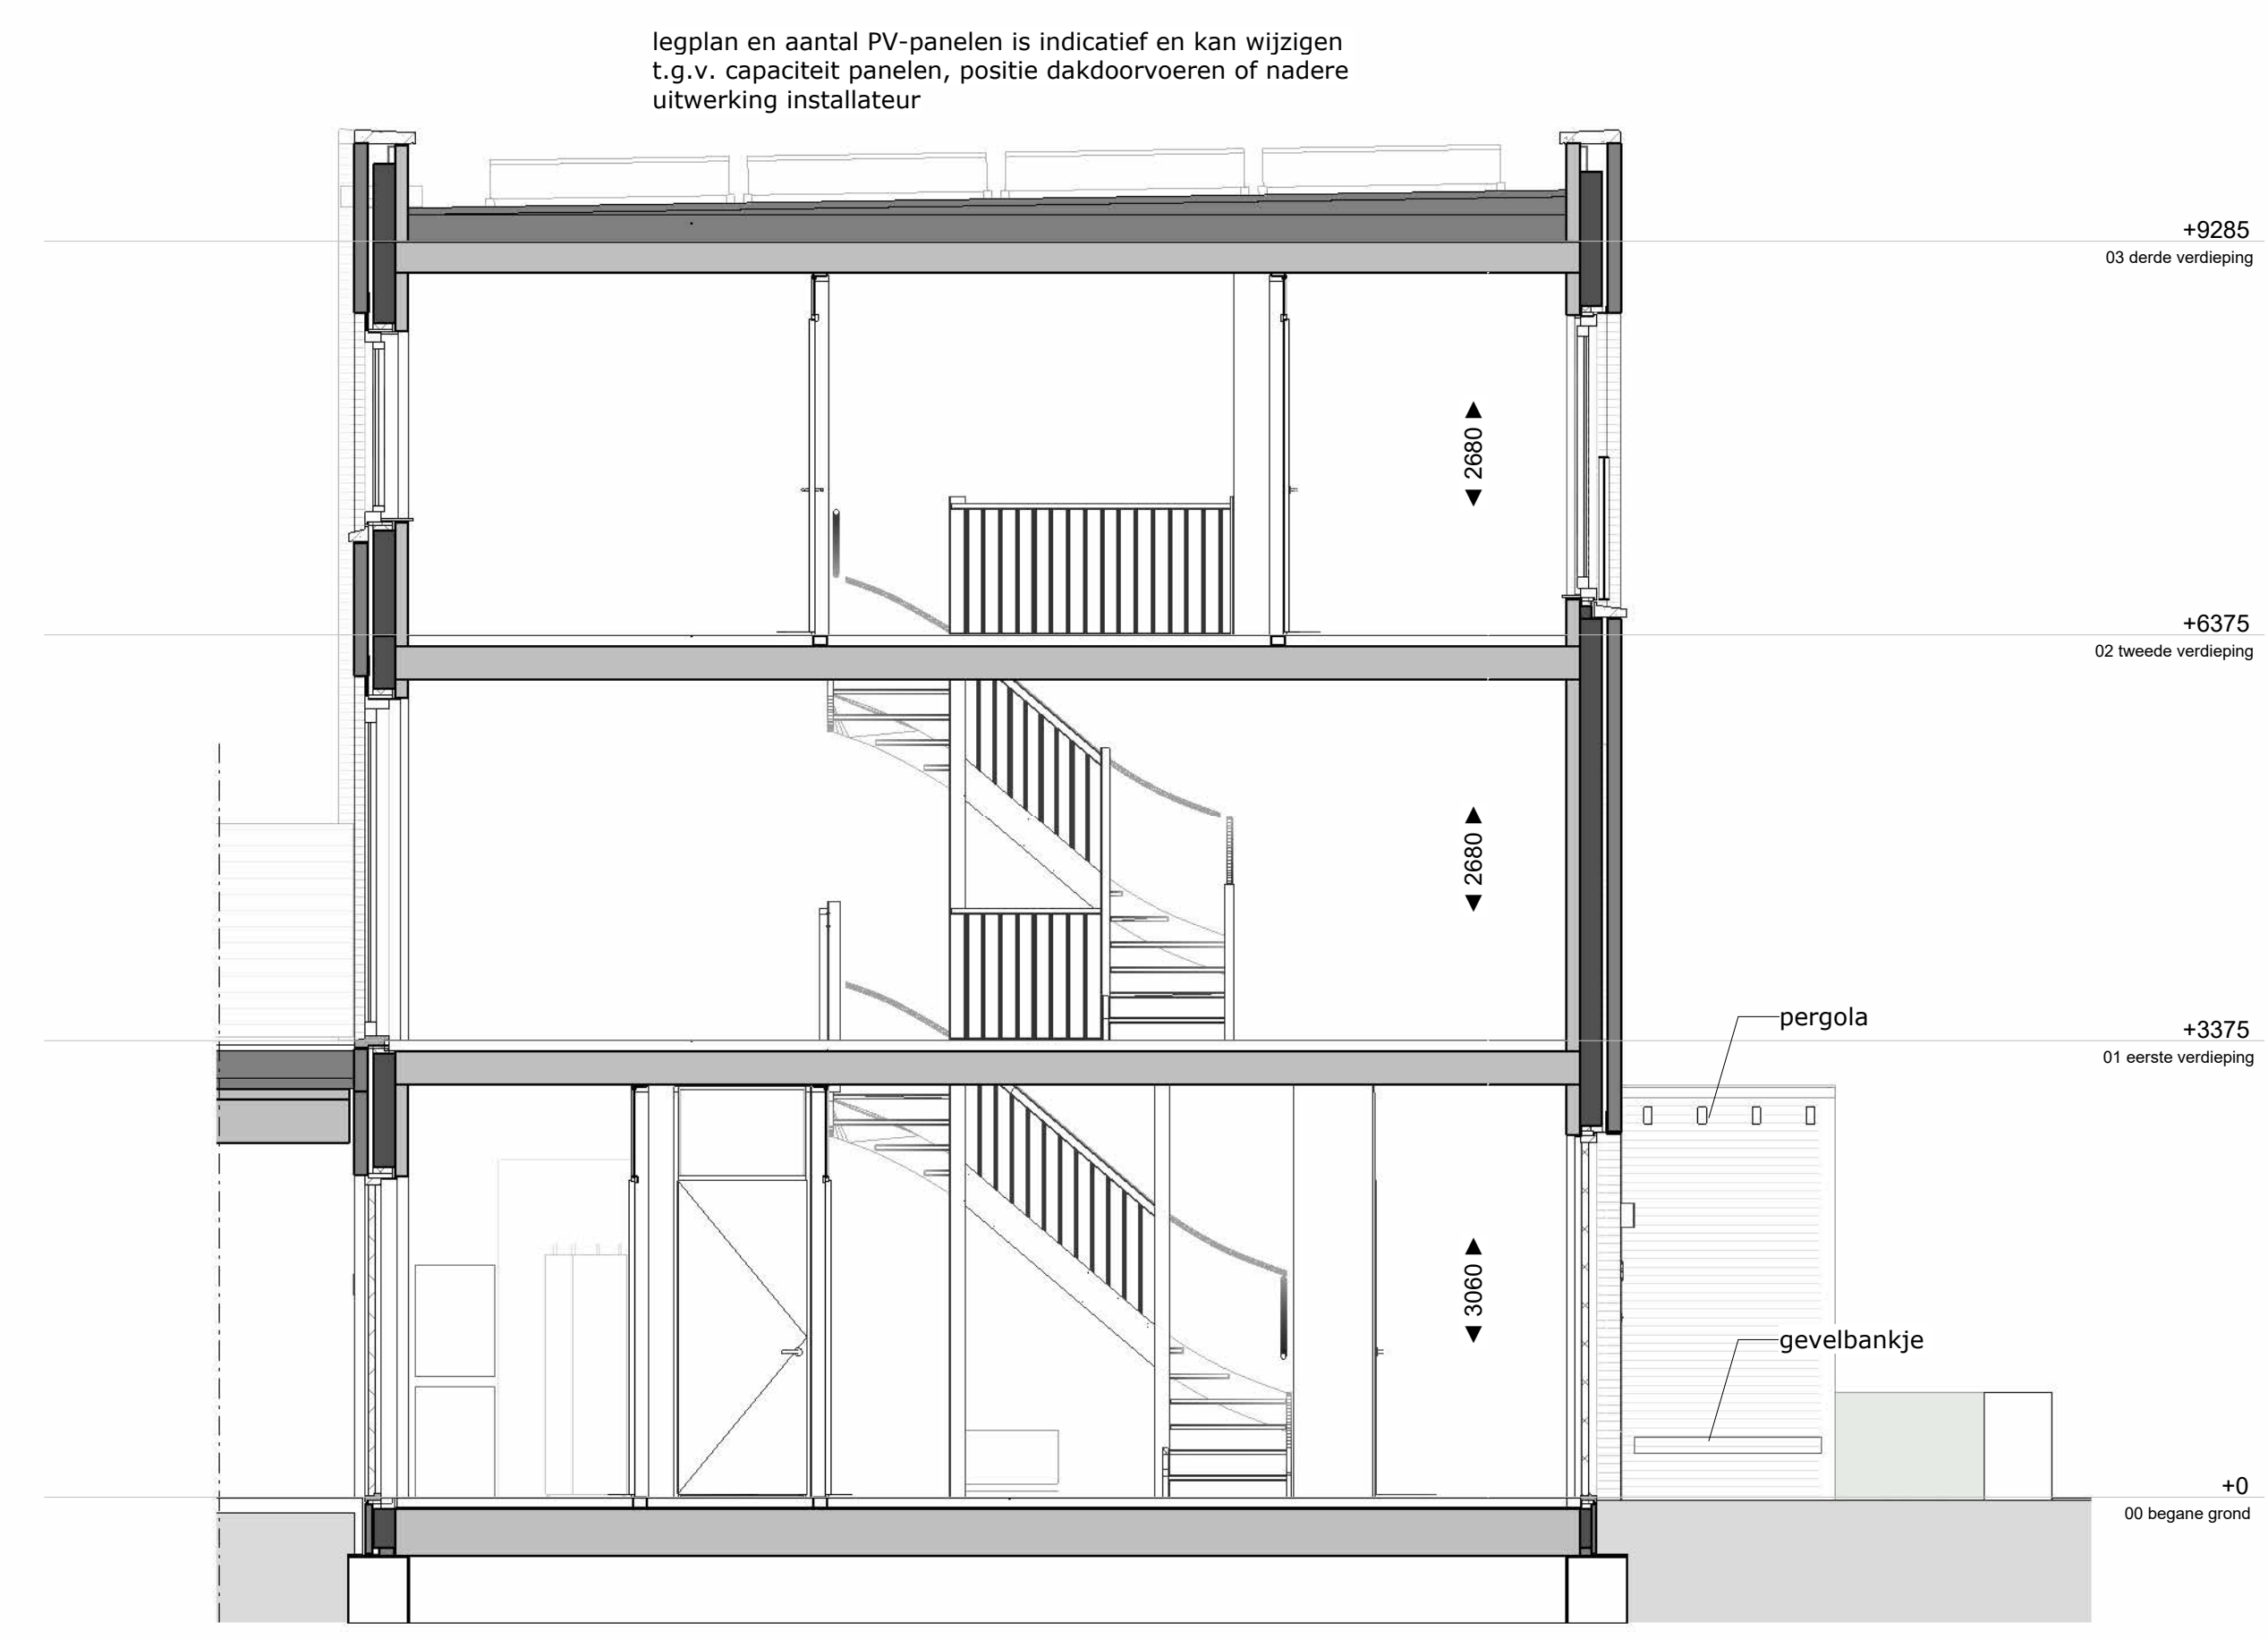


DOORSNEDE

**NB:**

- De draairichting van de berging/stalling deur is bij bnr. 86 gespiegeld. Zie ook de overzichtsplattegrond.
- Voor de exacte positie van nabije betonkolommen in de stalling garage, zie de overzichtsplattegrond.


**NB:**

- De draairichting van de berging/stalling deur is bij bnr. 86 gespiegeld. Zie ook de overzichtsplattegrond.
- Voor de exacte positie van nabije betonkolommen in de stalling garage, zie de overzichtsplattegrond.

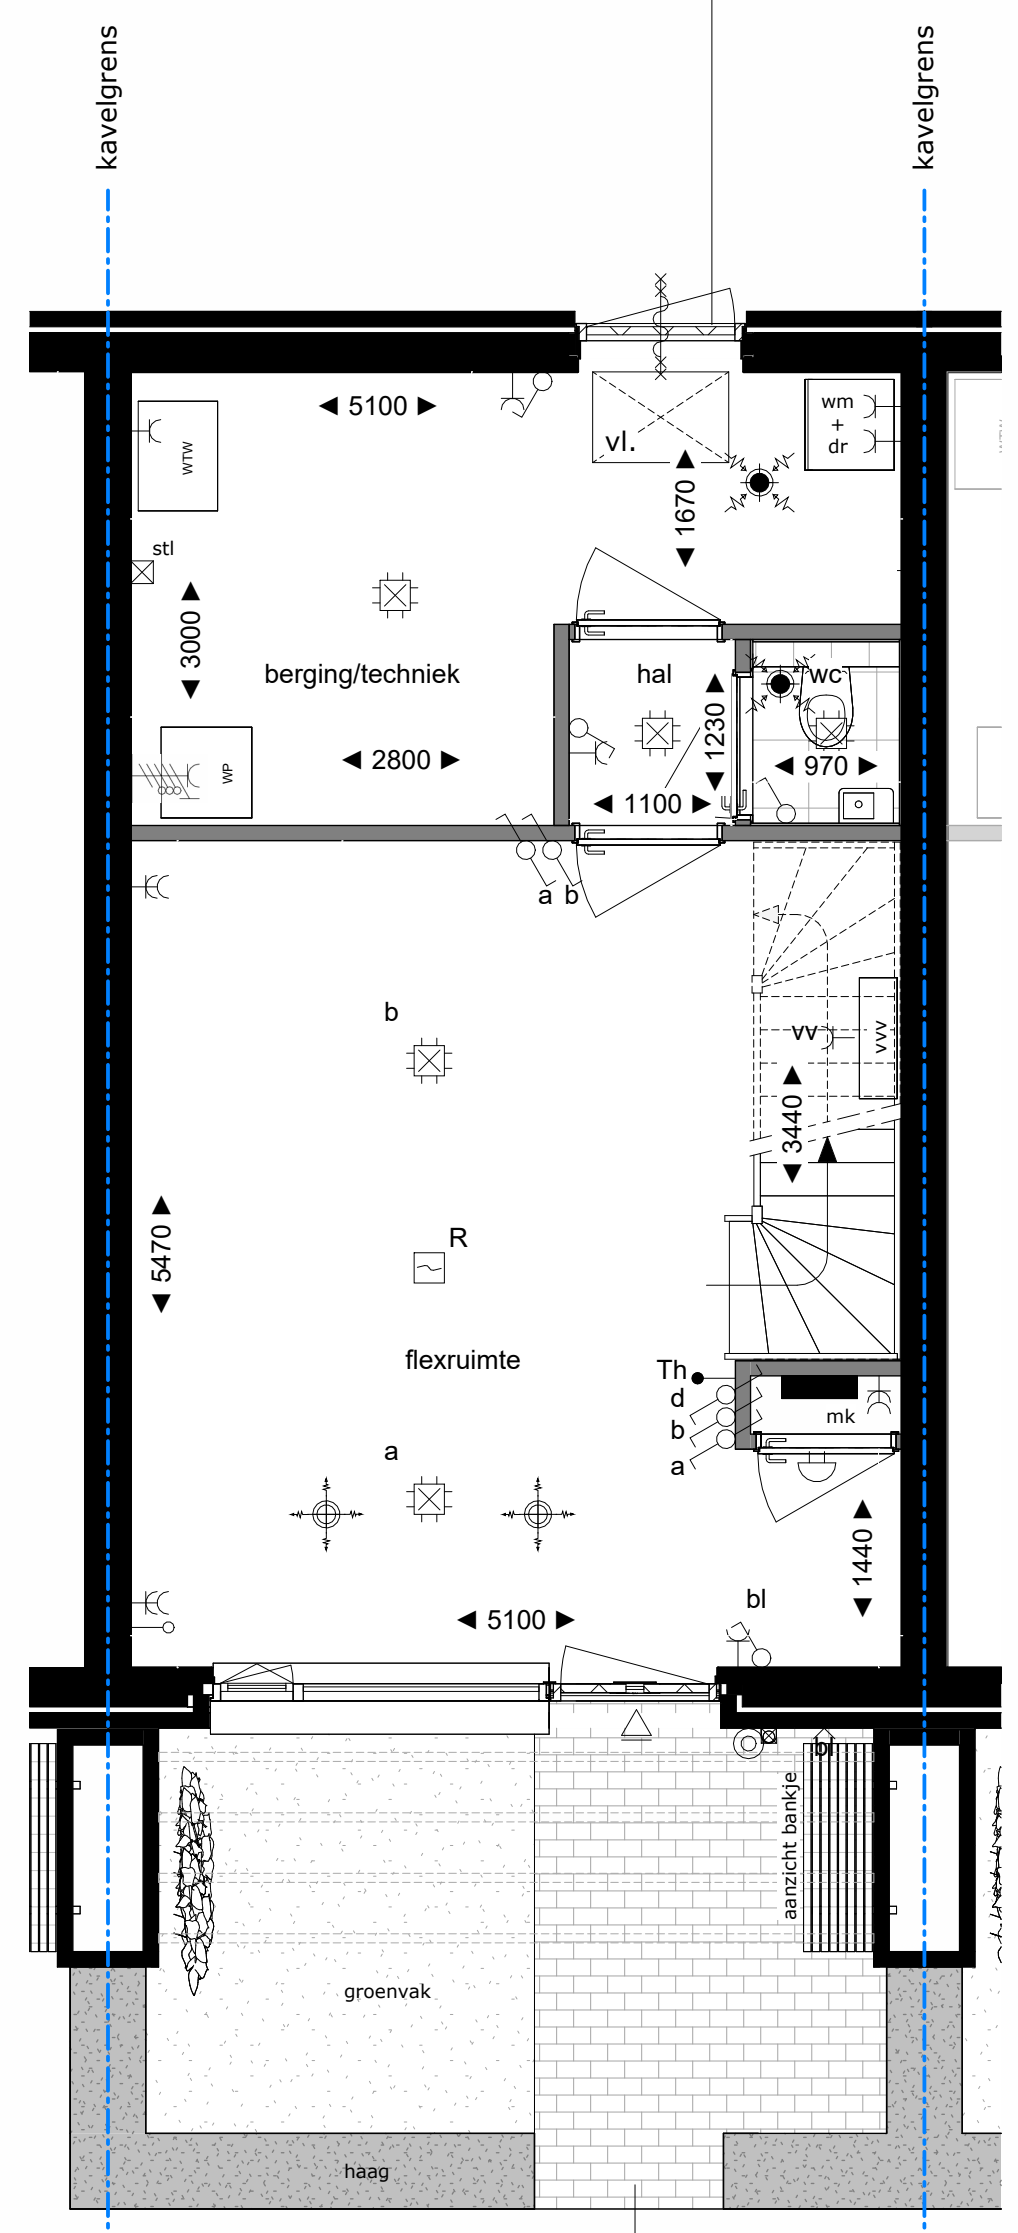


BEGANE GROND


**NB:** inrichting van de voortuin en aansluiting naastgelegen woningen is bij dit type woning uniek per bnr. Voor weergave per bnr, zie de overzichtsplattegrond.

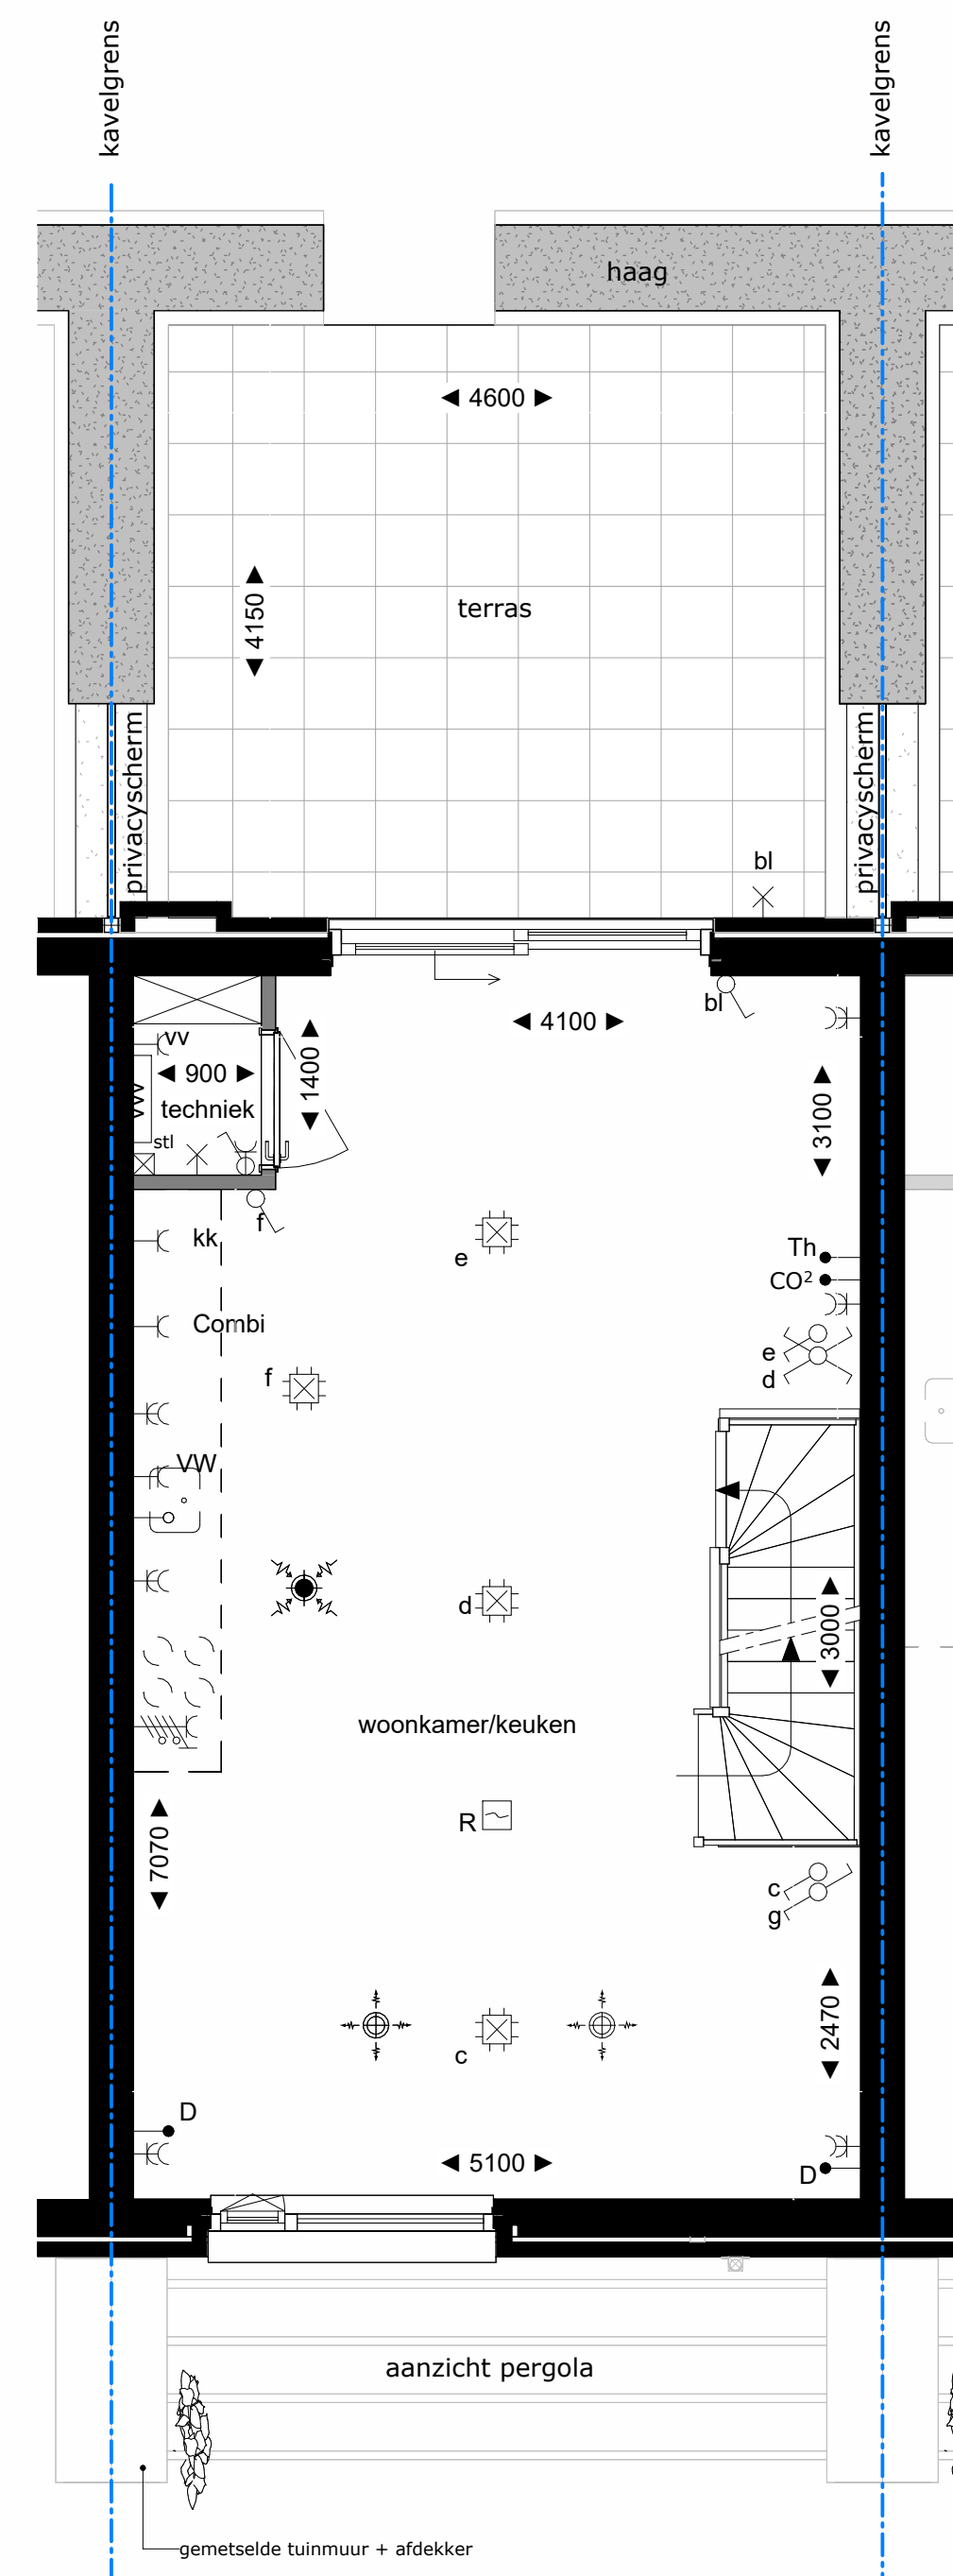

1e VERDIEPING

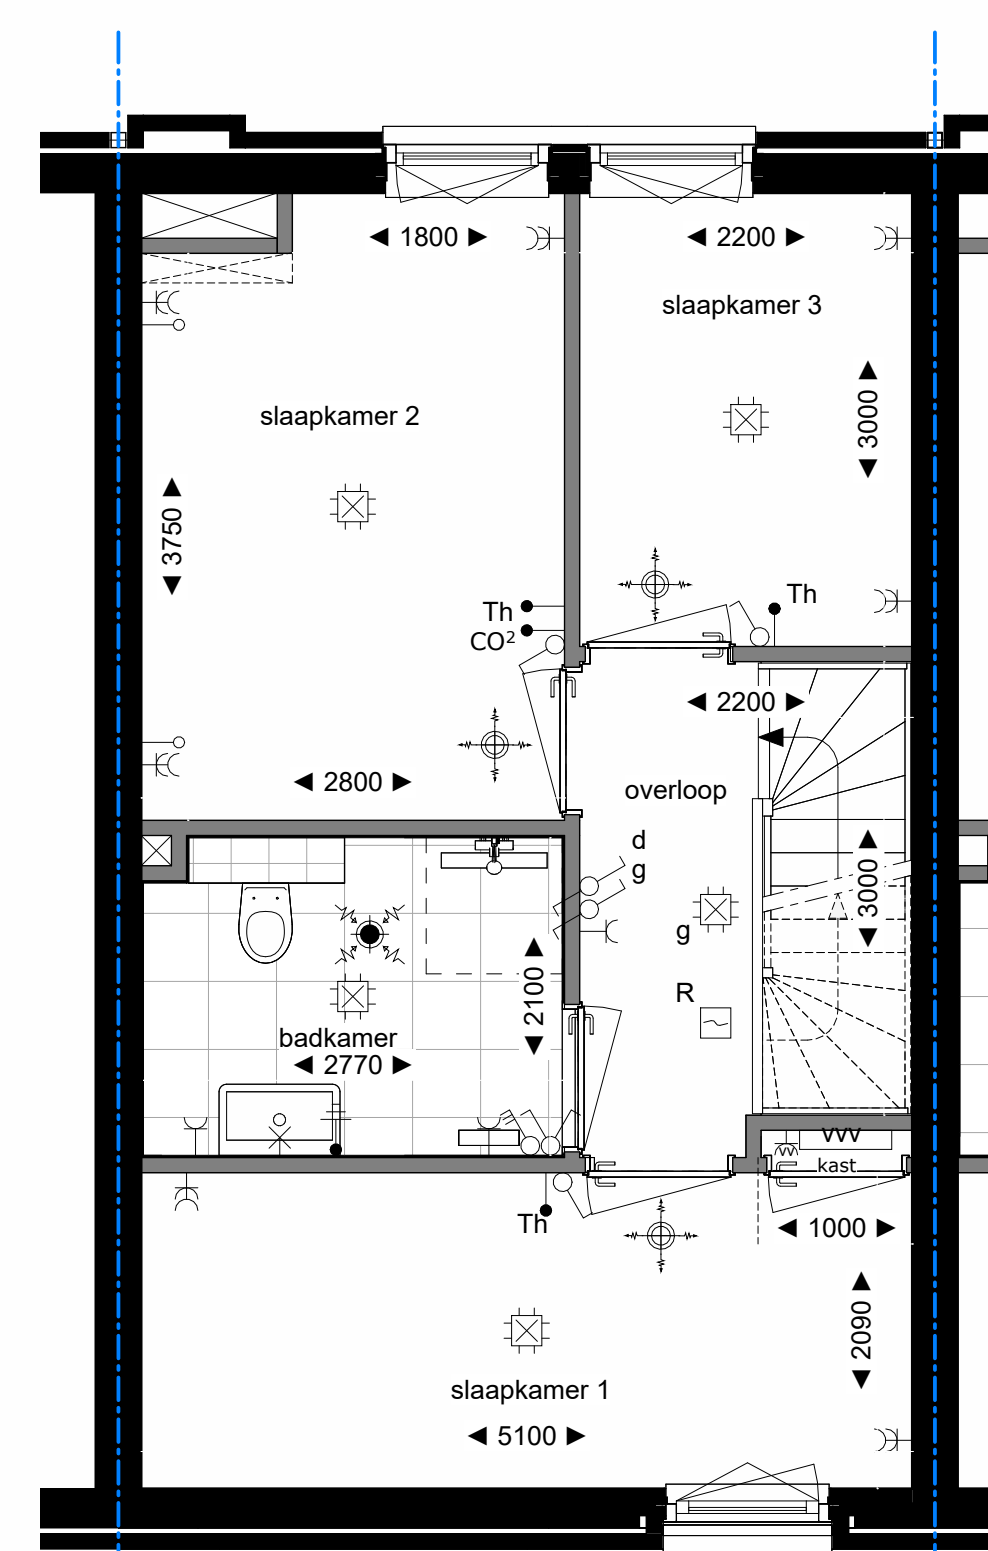



2e VERDIEPING

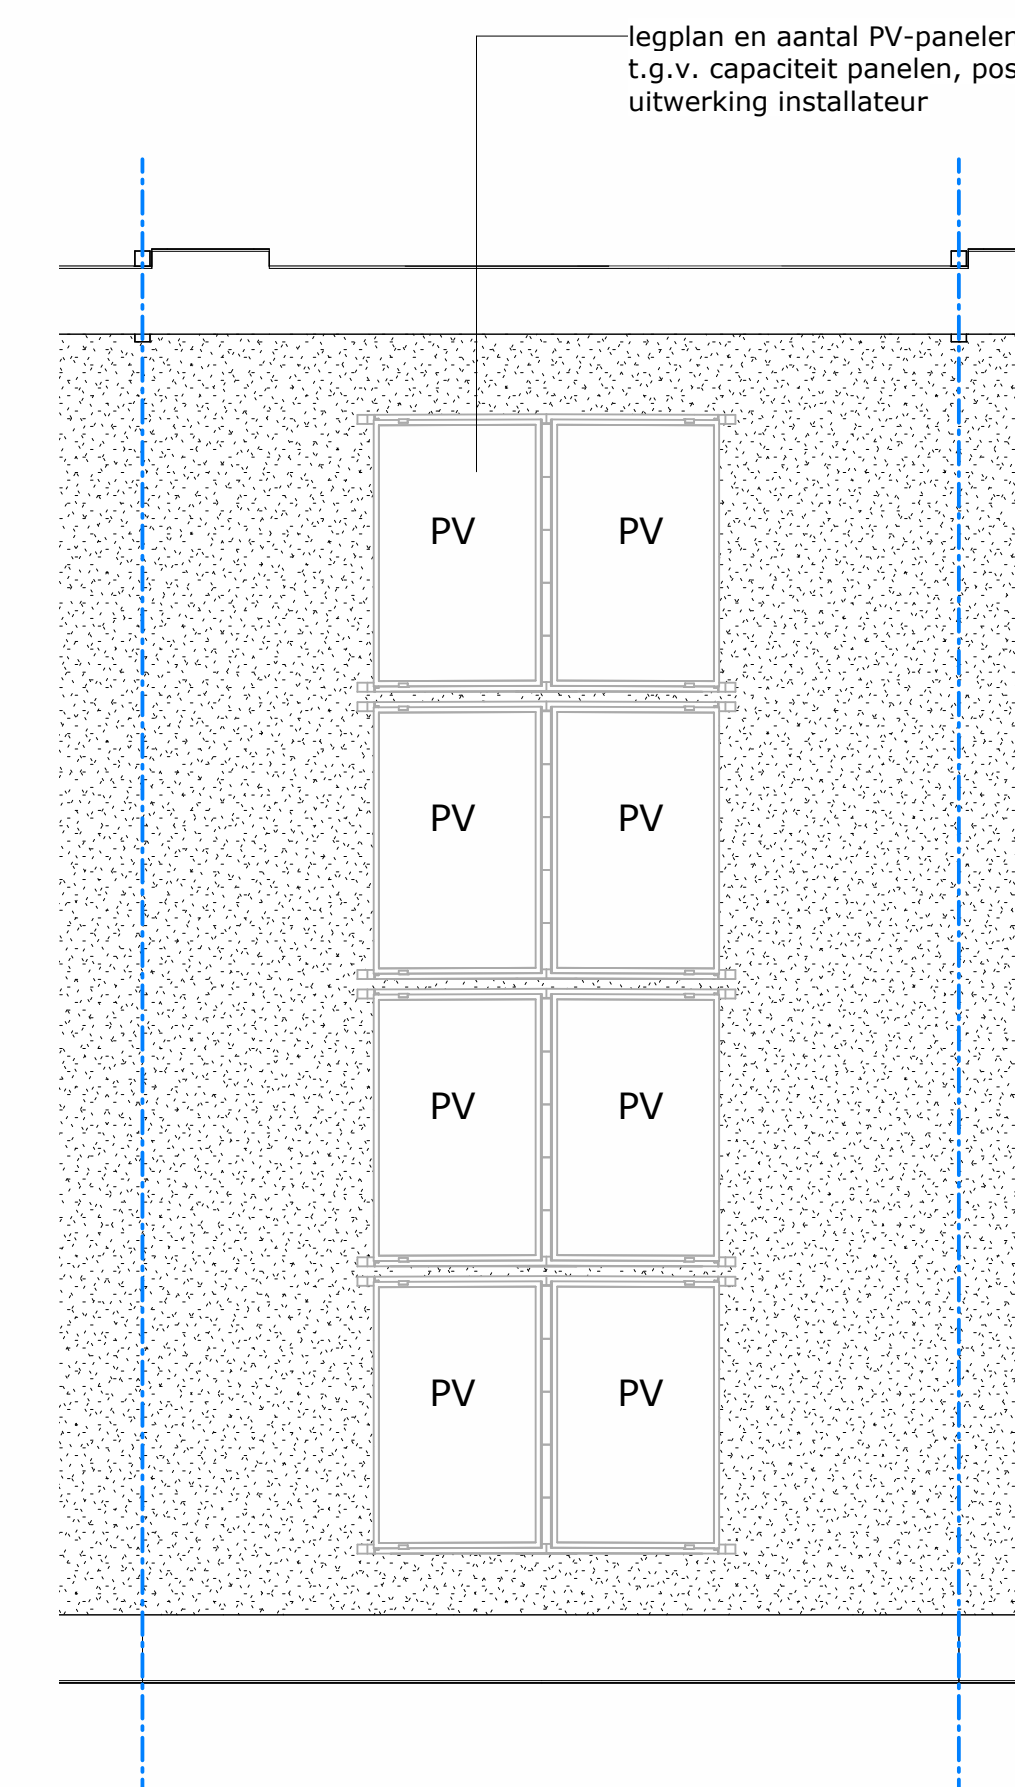

DAK

voor positie nestkasten, zie ook blokaanzichten gevels

REWIJDI SYMBOLEN INSTALLATIES, VENT. RIN. EN AFVUER	ROBBIJGUNG REWIJDI, AFVUEREN + SYMBOLEN
	ventilatie toevoer (warmte terugwin-installatie: WTW)
	ventilatie afvoer (WTW)
	rookmelder
	wandcontactdoos 1-voelig
	wandcontactdoos 2-voelig naast elkaar (in separate uitvoeringen)
	centraaldoos (met schakelster)
	wand-verlichtingspunt
	pushdrucker (WTW) draadloos
	schakelaar 1-polig (met schakelster)
	wissel schakelaar (met schakelster)
	wandcontactdoos, perlek 2 x 230V (bv fornuis / warmtepomp)
	thermostaat
	data punt (bedraad)
	aansluitpunt met bedraad
	drukknop, bel
	centraal aarpunt
	vloerverwarming radiator
	meterkast
	aansluitpunt buitenverlichting
	positie standleiding / antichuting
	kooldiofide regelaar
	entree (woning)
	buitenkraan
	PV
	binnenwerkse maatvoering (bouwkundige wanden)
	vloer v.v. tegelwerk
	opstelling keukenblok
	opstellplaats wasmachine / wasdroger
	warmtepomp
	warmterugwin installatie
	vloerlak 900x600mm
	zelfsluitende deur, 60min. brandwerend

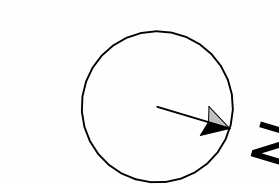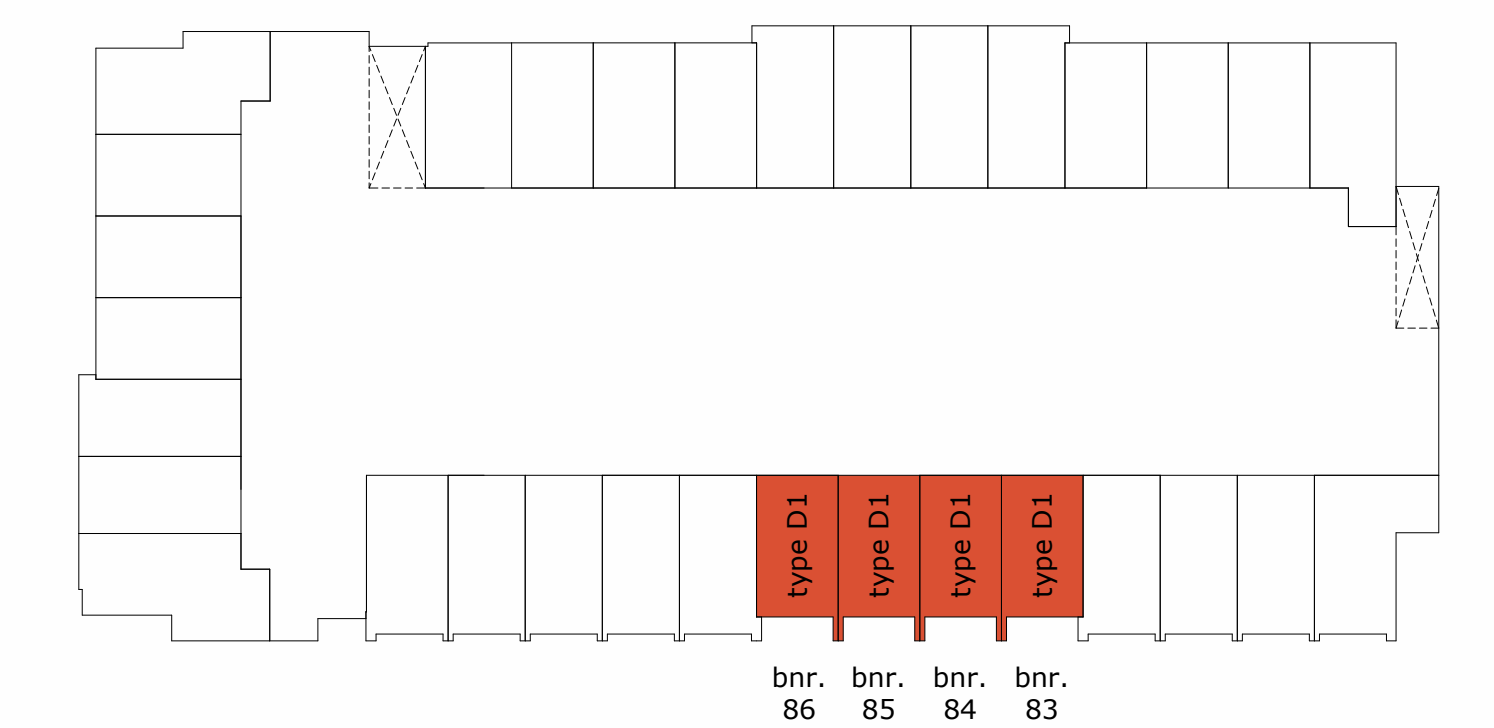

**Type D1**  
Basis tekening  
bouwnummer: 83, 84, 85, 86



**NB maatvoering:**  
Gegeven maatvoering (in mm) is een weergave van binnenwerkse bouwkundige wanden, afgerond op tienden. Binnenwerkse maten bij oplevering van bijvoorbeeld een toilet of badkamer varieert a.h.v. gekozen wandafwerking.

PIJNACKER CENTRUMLIJN ZUID, VELD 2 | CL22-ZECC-06-01  
onderdeel | Basis tekening type D1 | datum | 25-02-2026  
maatvoering in millimeters | schaal | 1:50