

**PLATTEGROND**  
begane grond

voetganger ingang stalling garage  
 type: C1 bnr. 91   type: C1 bnr. 90   type: C1 bnr. 89   type: C1 bnr. 88   type: C1 bnr. 87   type: D1 bnr. 86   type: D1 bnr. 85   type: D1 bnr. 84   type: D1 bnr. 83   type: C1 (gespiegeld) bnr. 82   type: C1 (gespiegeld) bnr. 81   type: C1 (gespiegeld) bnr. 80   type: C3 bnr. 79




**VOORGEVEL (oost)**


type A2 Bnr. 92   voetganger ingang stalling garage   type C1 Bnr. 91   type C1 Bnr. 90   type C1 Bnr. 89   type C1 Bnr. 88   type C1 Bnr. 87   type D1 Bnr. 86   type D1 Bnr. 85   type D1 Bnr. 84   type D1 Bnr. 83   type C1 (gespiegeld) Bnr. 82   type C1 (gespiegeld) Bnr. 81   type C1 (gespiegeld) Bnr. 80   type C3 Bnr. 79



**ACHTERGEVEL (west)**

type C3 Bnr. 79   type C1 (gespiegeld) Bnr. 80   type C1 (gespiegeld) Bnr. 81   type C1 (gespiegeld) Bnr. 82   type D1 Bnr. 83   type D1 Bnr. 84   type D1 Bnr. 85   type D1 Bnr. 86   type C1 Bnr. 87   type C1 Bnr. 88   type C1 Bnr. 89   type C1 Bnr. 90   type C1 Bnr. 91   voetganger ingang stalling garage   doorsnede: type A1 (gespiegeld) Bnr. 93

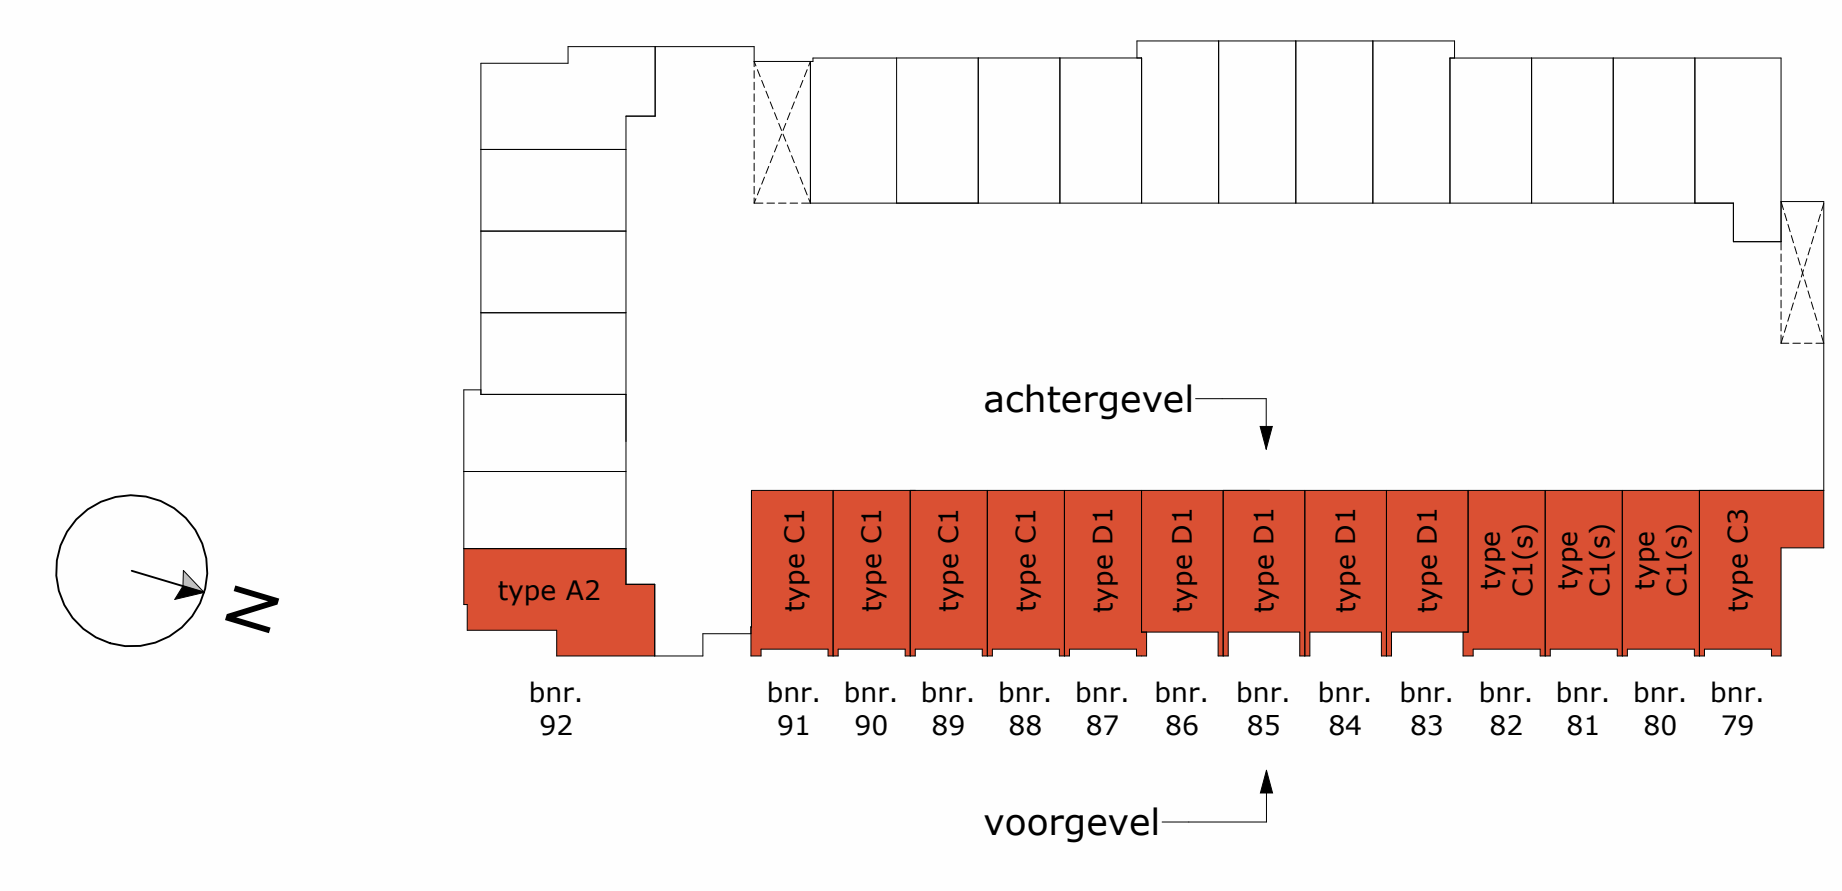

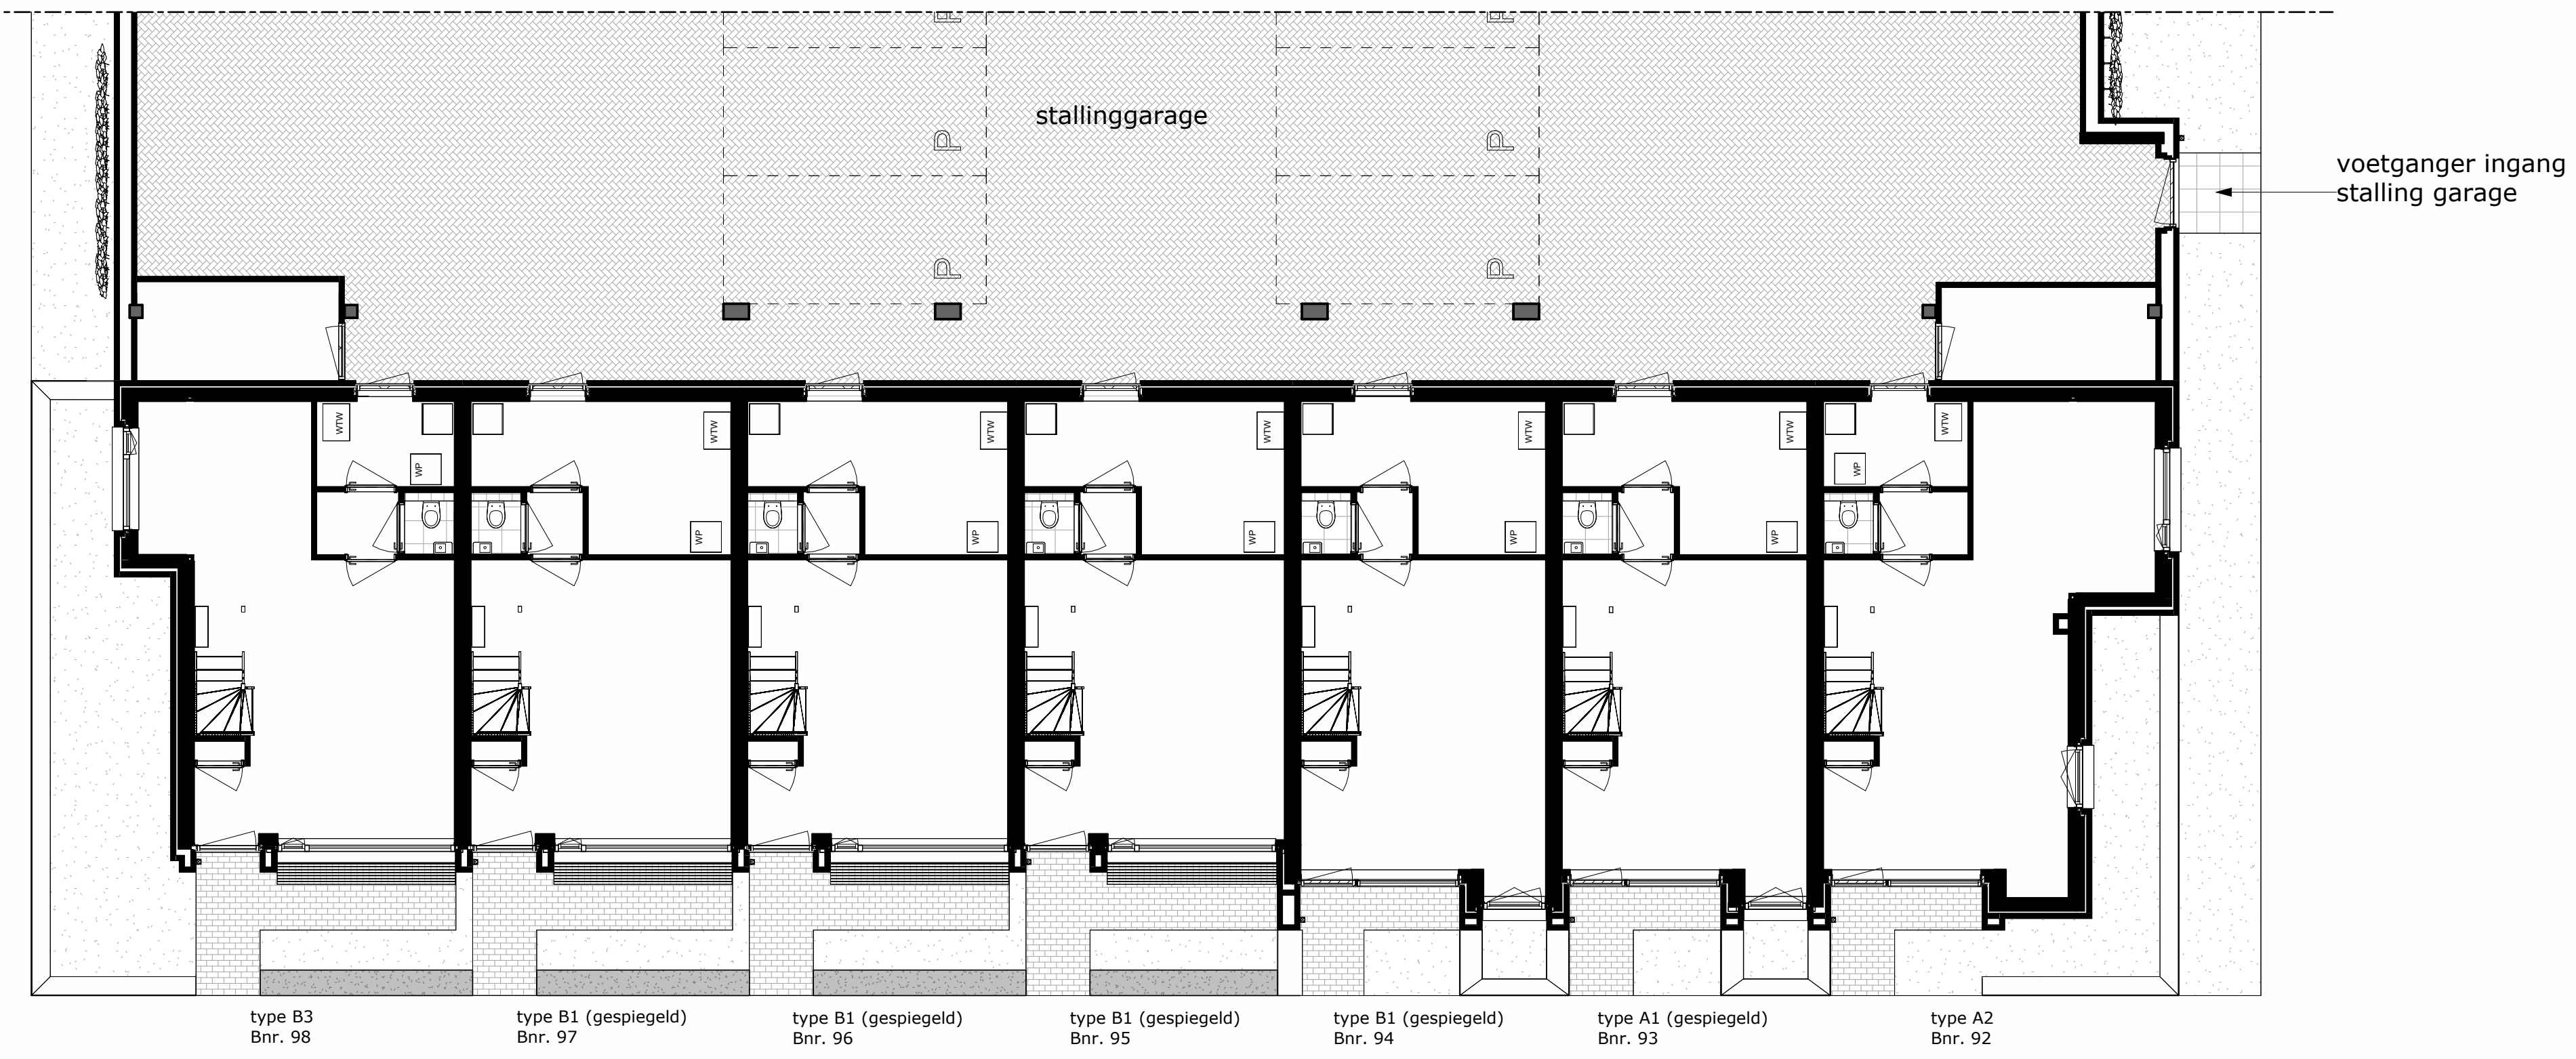


**PLATTEGROND**  
begane grond




**VOORGEVEL (zuid)**



**ACHTERGEVEL (noord)**

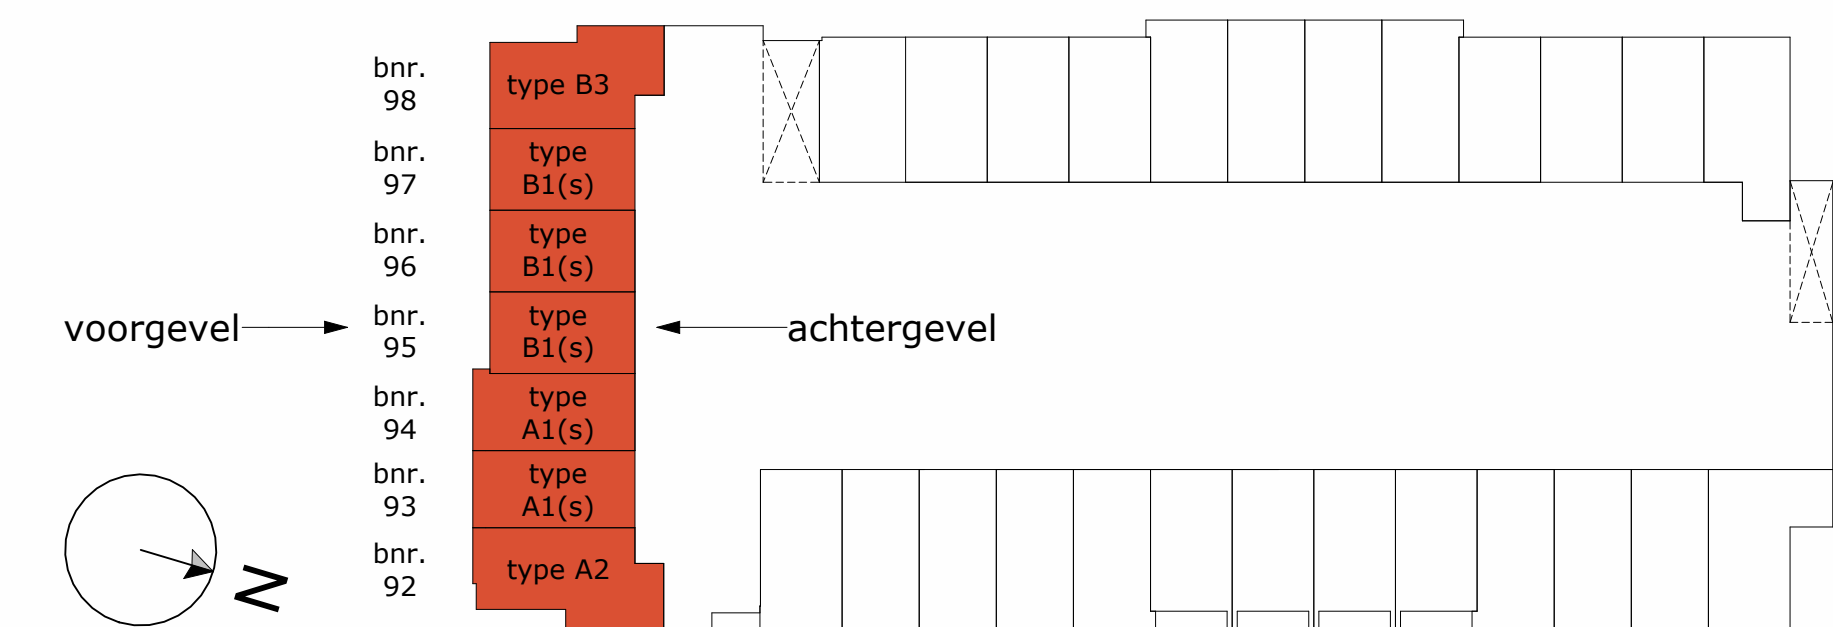

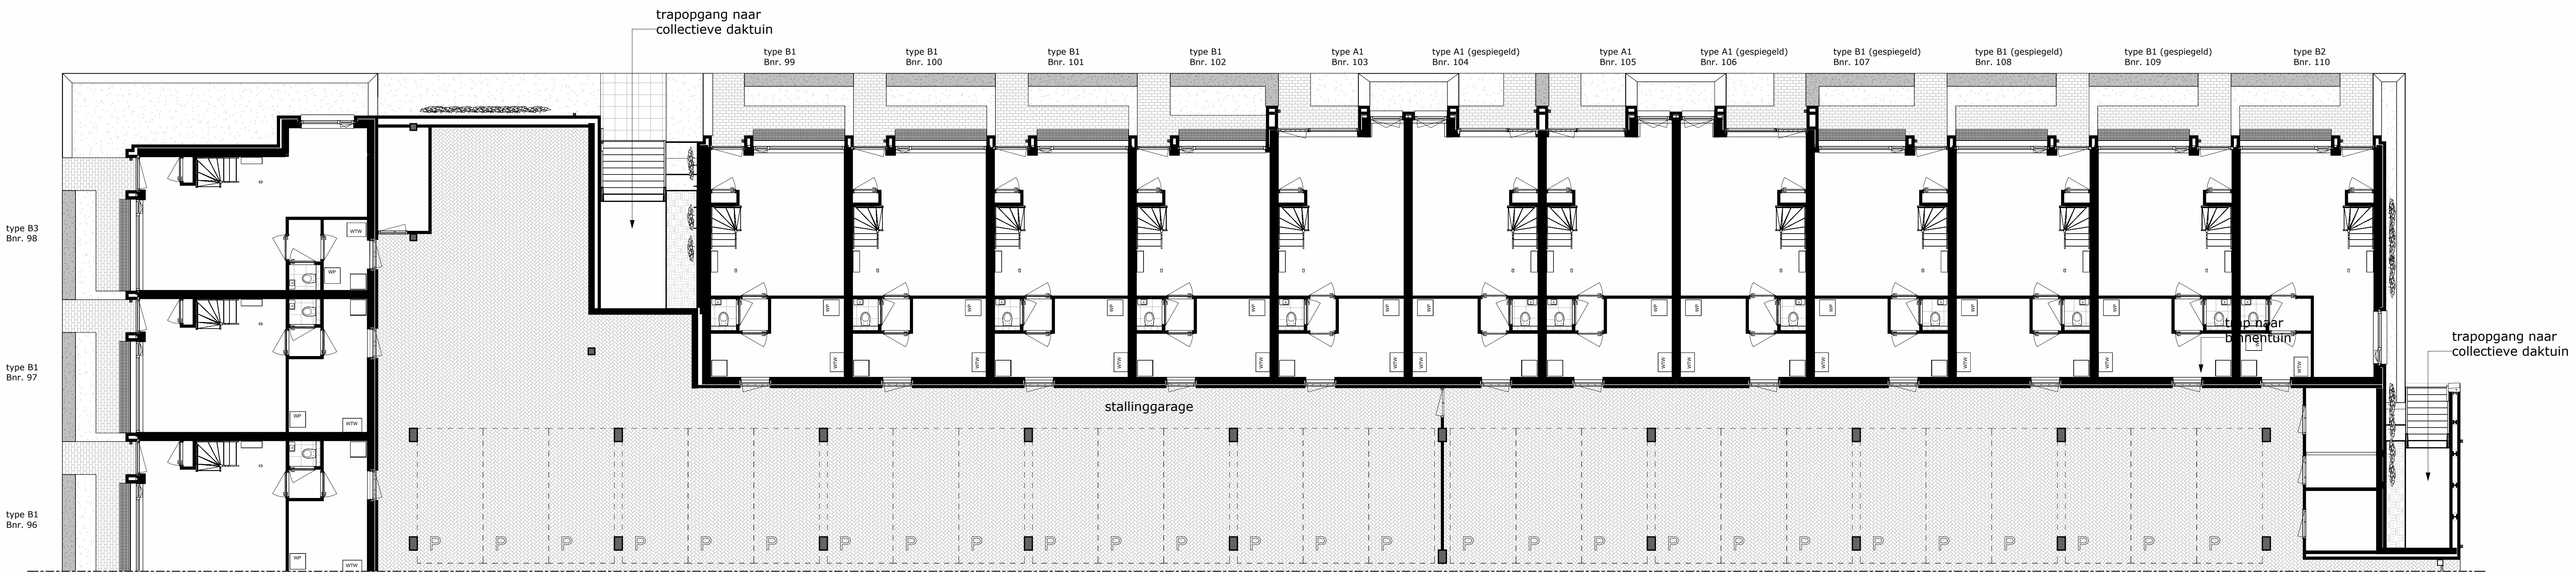



PLATTEGROND  
begane grond



VOORGEVEL (west)



ACHTERGEVEL (oost)

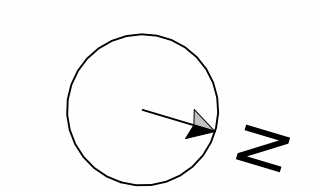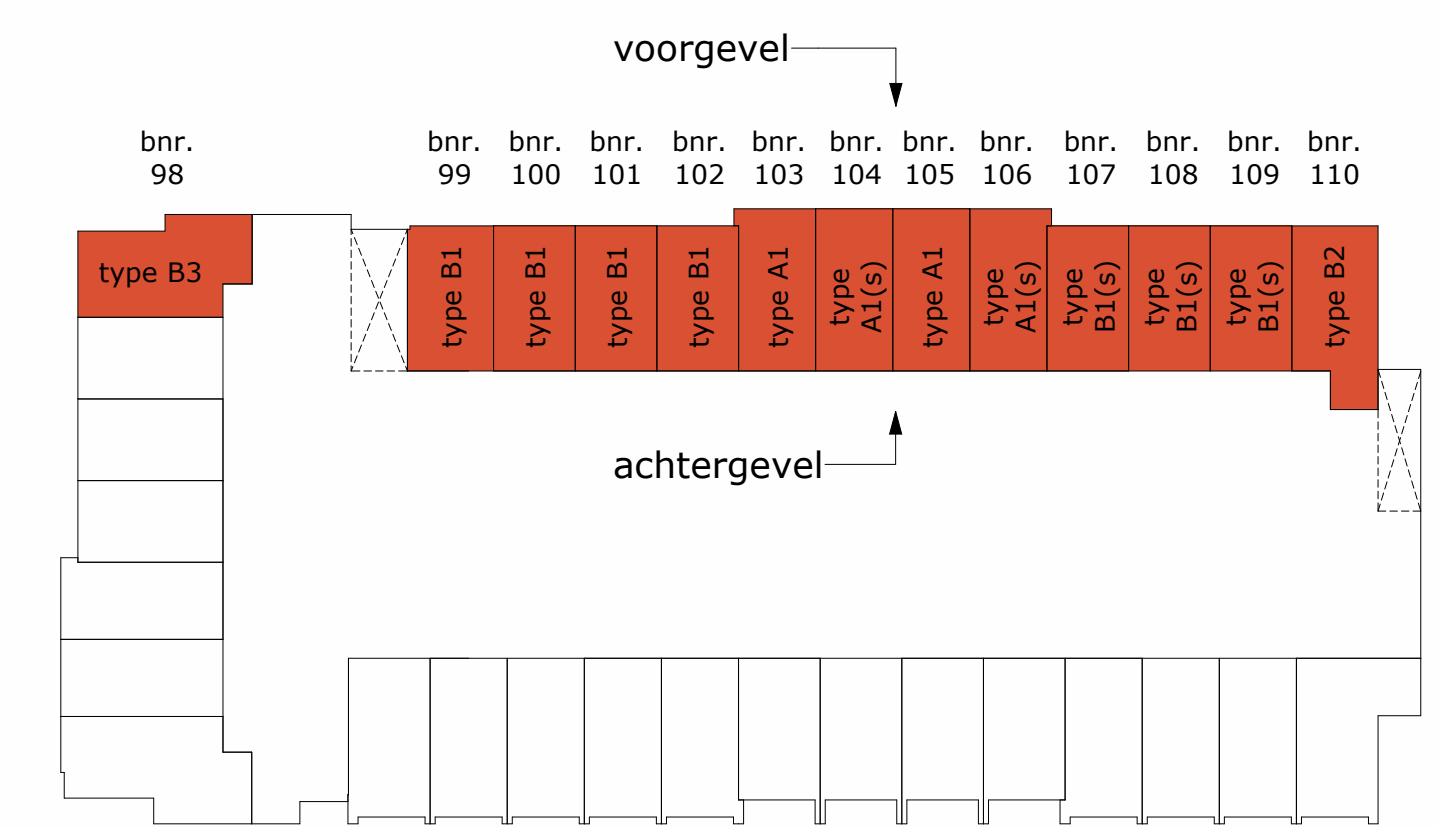

OVERZICHT  
BLOK WESTZIJDE  
bouwnummer: 98 tm 110



PIJNACKER CENTRUMLIJN ZUID, VELD 2 | CL22-06-0-WES  
onderdeel | blokoverzicht, westzijde | datum | 25-02-2026  
maatvoering in millimeters | schaal | 1:100