


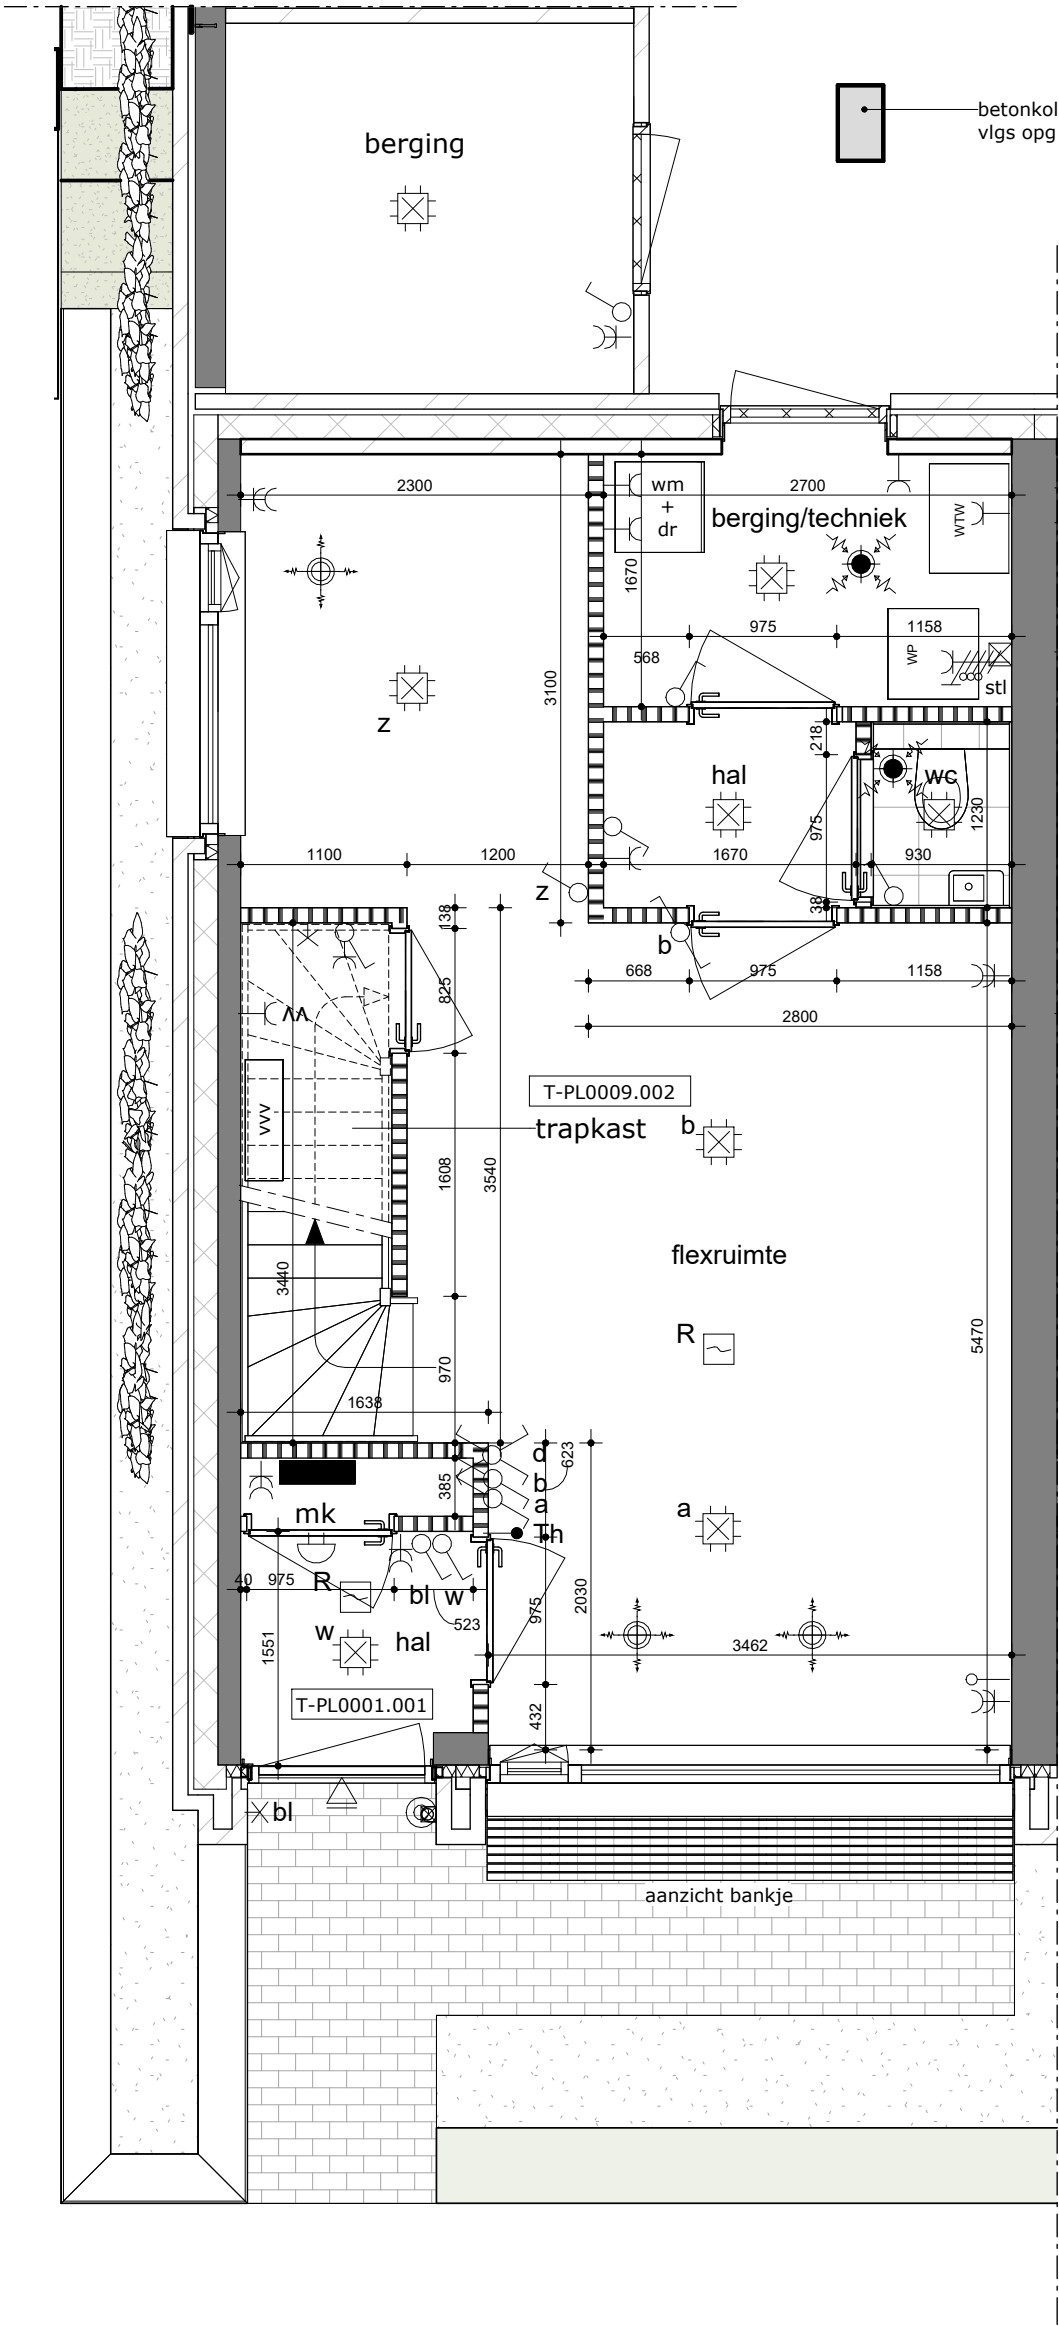

Gekozen opties:

- T-PL0001.001
Plattegrond begane grond met extra hal
- T-PL0009.001
Plattegrond begane grond met trapkast
- R.220
Buitenkraan achtergevel


BNR 204 - Type B2
Koperskeuzes
Begane grond

ZUID.
PIJNACKER

heijmans

Heijmans vastgoed B.V.

PIJNACKER CENTRUMLIJN ZUID, VELD 4		CLZ4-06-204-BG	
onderdeel	Bnr 204_begane grond_koperskeuzes	datum	27-01-2026
maatvoering in millimeters		schaal	1:50

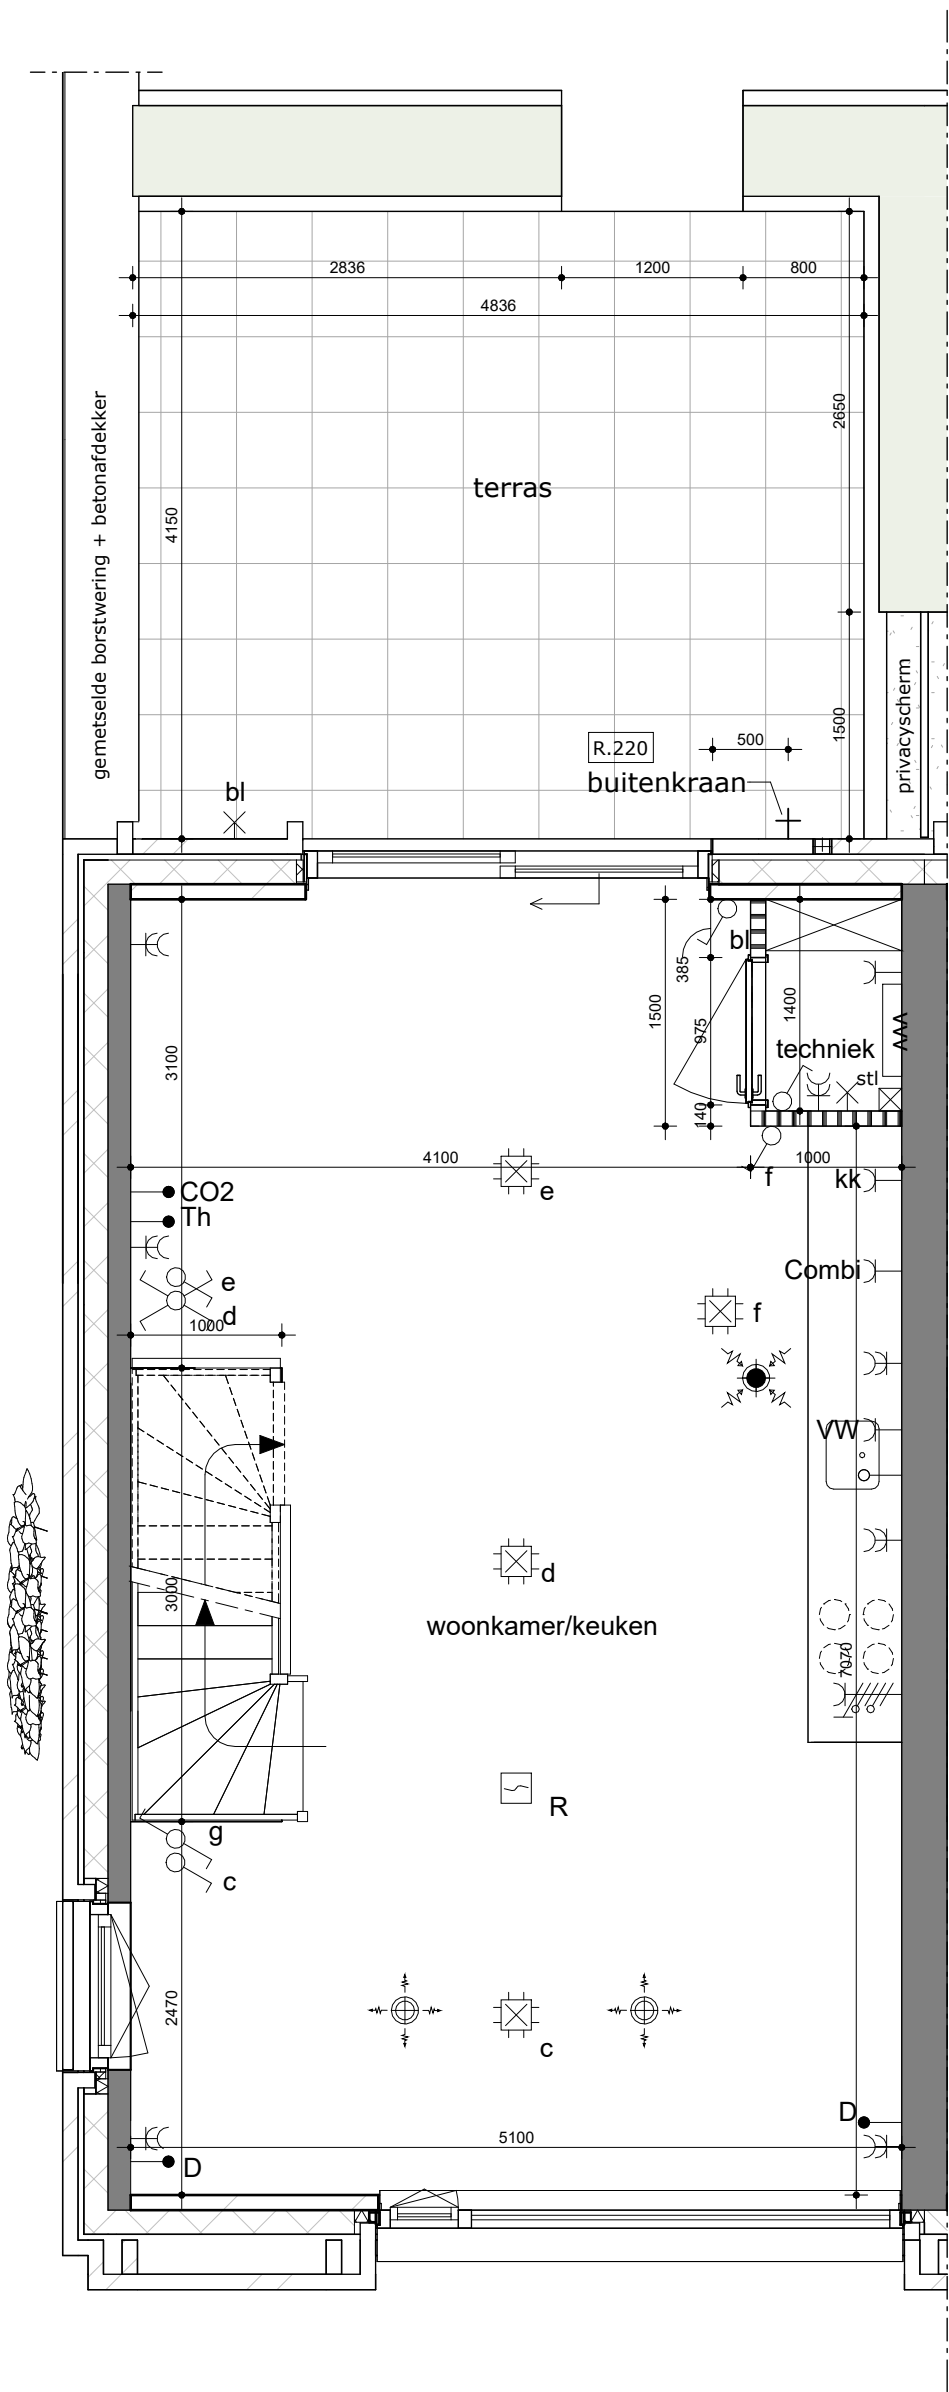

Gekozen opties:

- T-PL0001.001
Plattegrond begane grond met extra hal
- T-PL0009.001
Plattegrond begane grond met trapkast
- R.220
Buitenkraan achtergevel


BNR 204 - Type B2
Koperskeuzes
1e verdieping

ZUID.
PIJNACKER

heijmans

Heijmans vastgoed B.V.

PIJNACKER CENTRUMLIJN ZUID, VELD 4		CLZ4-06-204-VD1	
onderdeel	Bnr 204_1e verdieping_koperskeuzes	datum	27-01-2026
maatvoering in millimeters		schaal	1:50

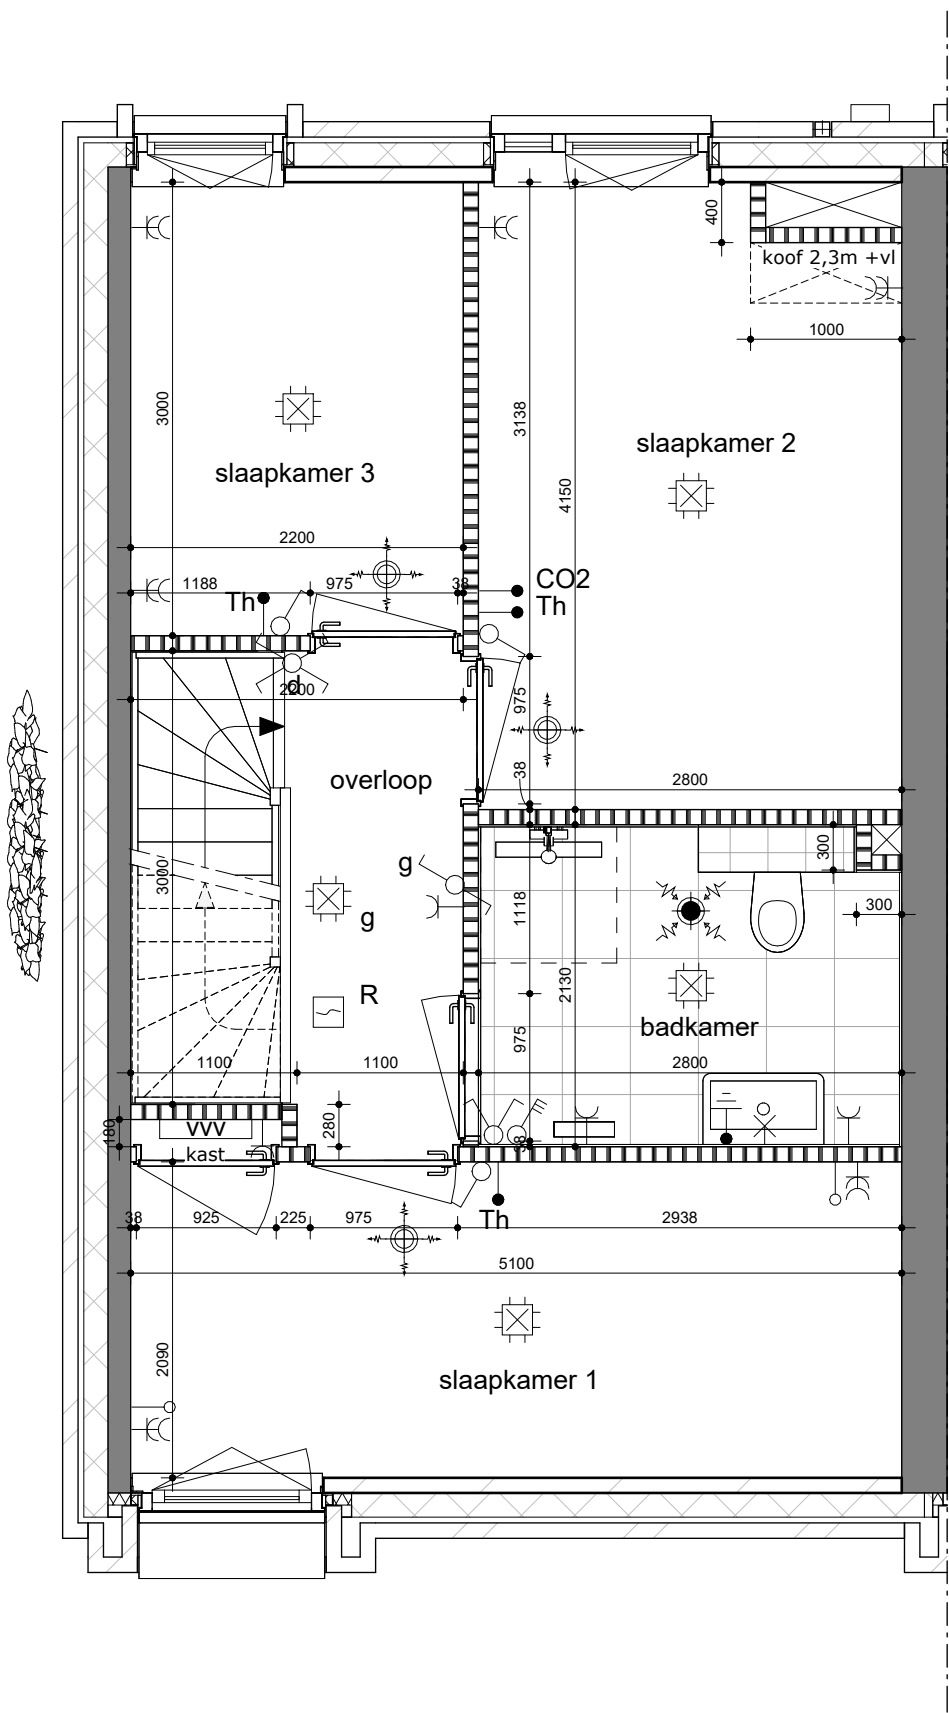

Gekozen opties:

- T-PL0001.001
Plattegrond begane grond met extra hal
- T-PL0009.001
Plattegrond begane grond met trapkast
- R.220
Buitenkraan achtergevel

BNR 204 - Type B2
Koperskeuzes
2e verdieping



Heijmans vastgoed B.V.

PIJNACKER CENTRUMLIJN ZUID, VELD 4		CLZ4-06-204-VD2	
onderdeel	Bnr 204_2e verdieping_koperskeuzes	datum	27-01-2026
maatvoering in millimeters		schaal	1:50