




VOORGEVEL (zuid)




RECHTERZIJGEVEL (oost)




ACHTERGEVEL (noord)

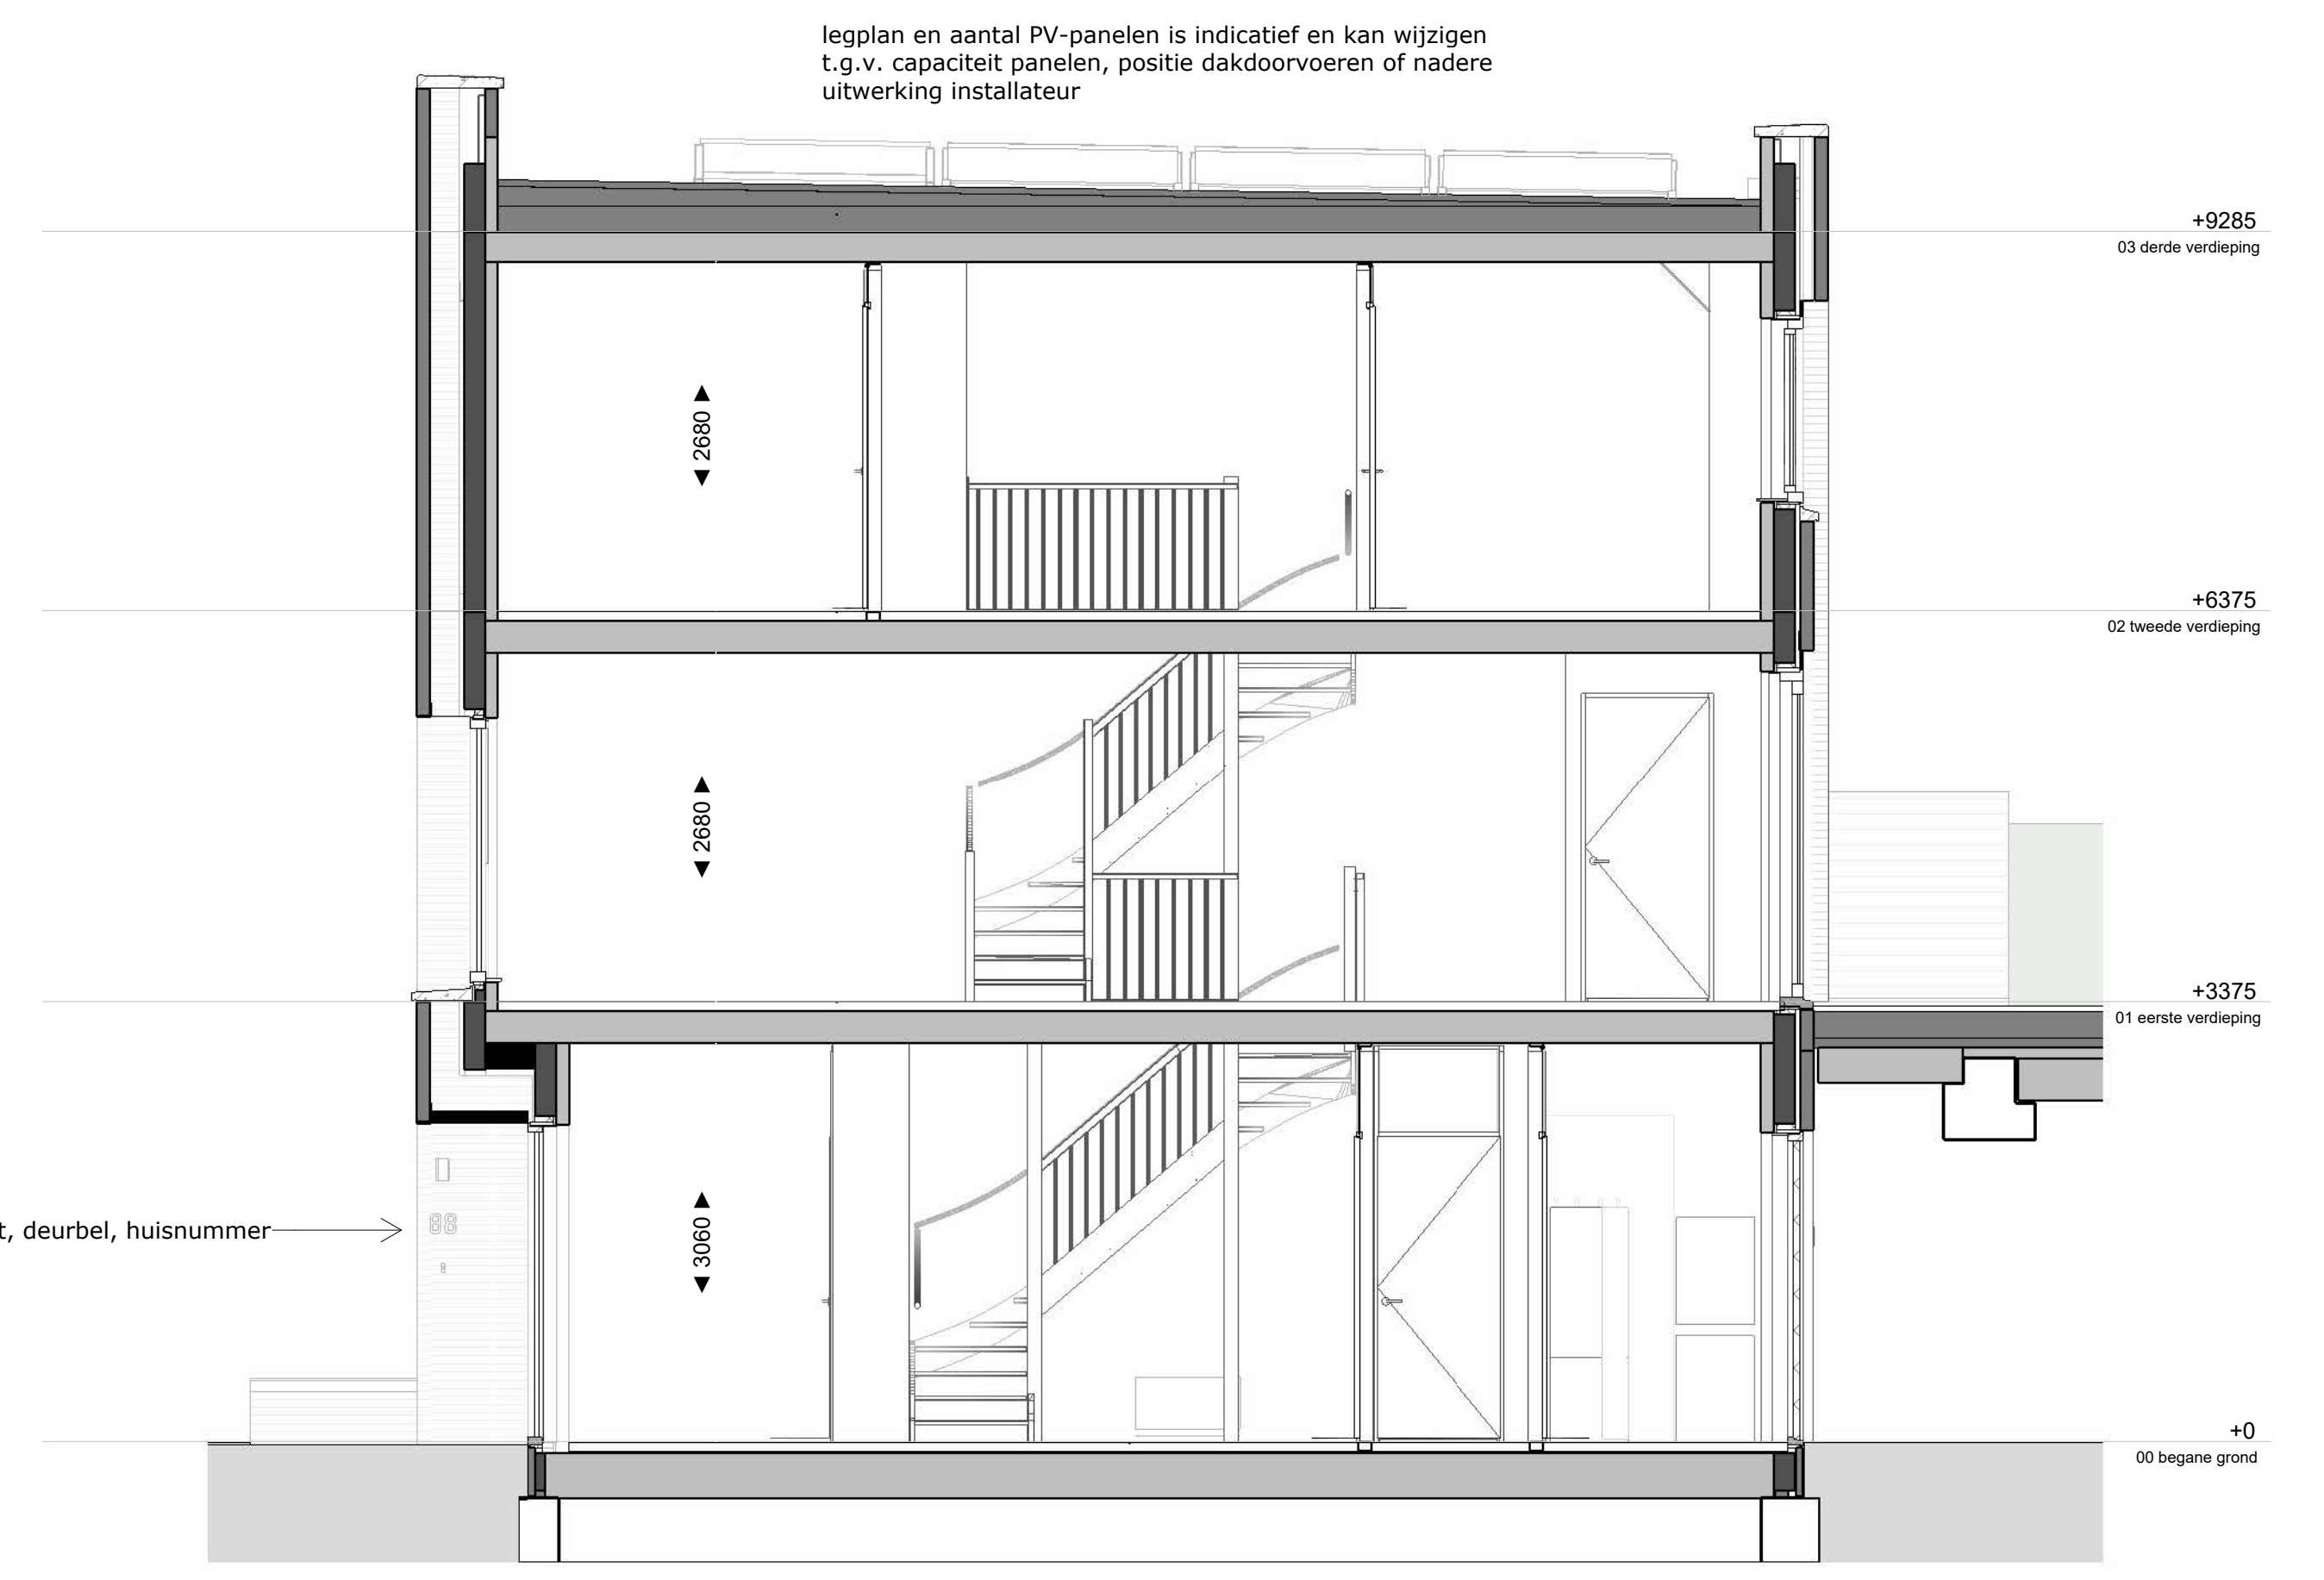


DOORSNEDE

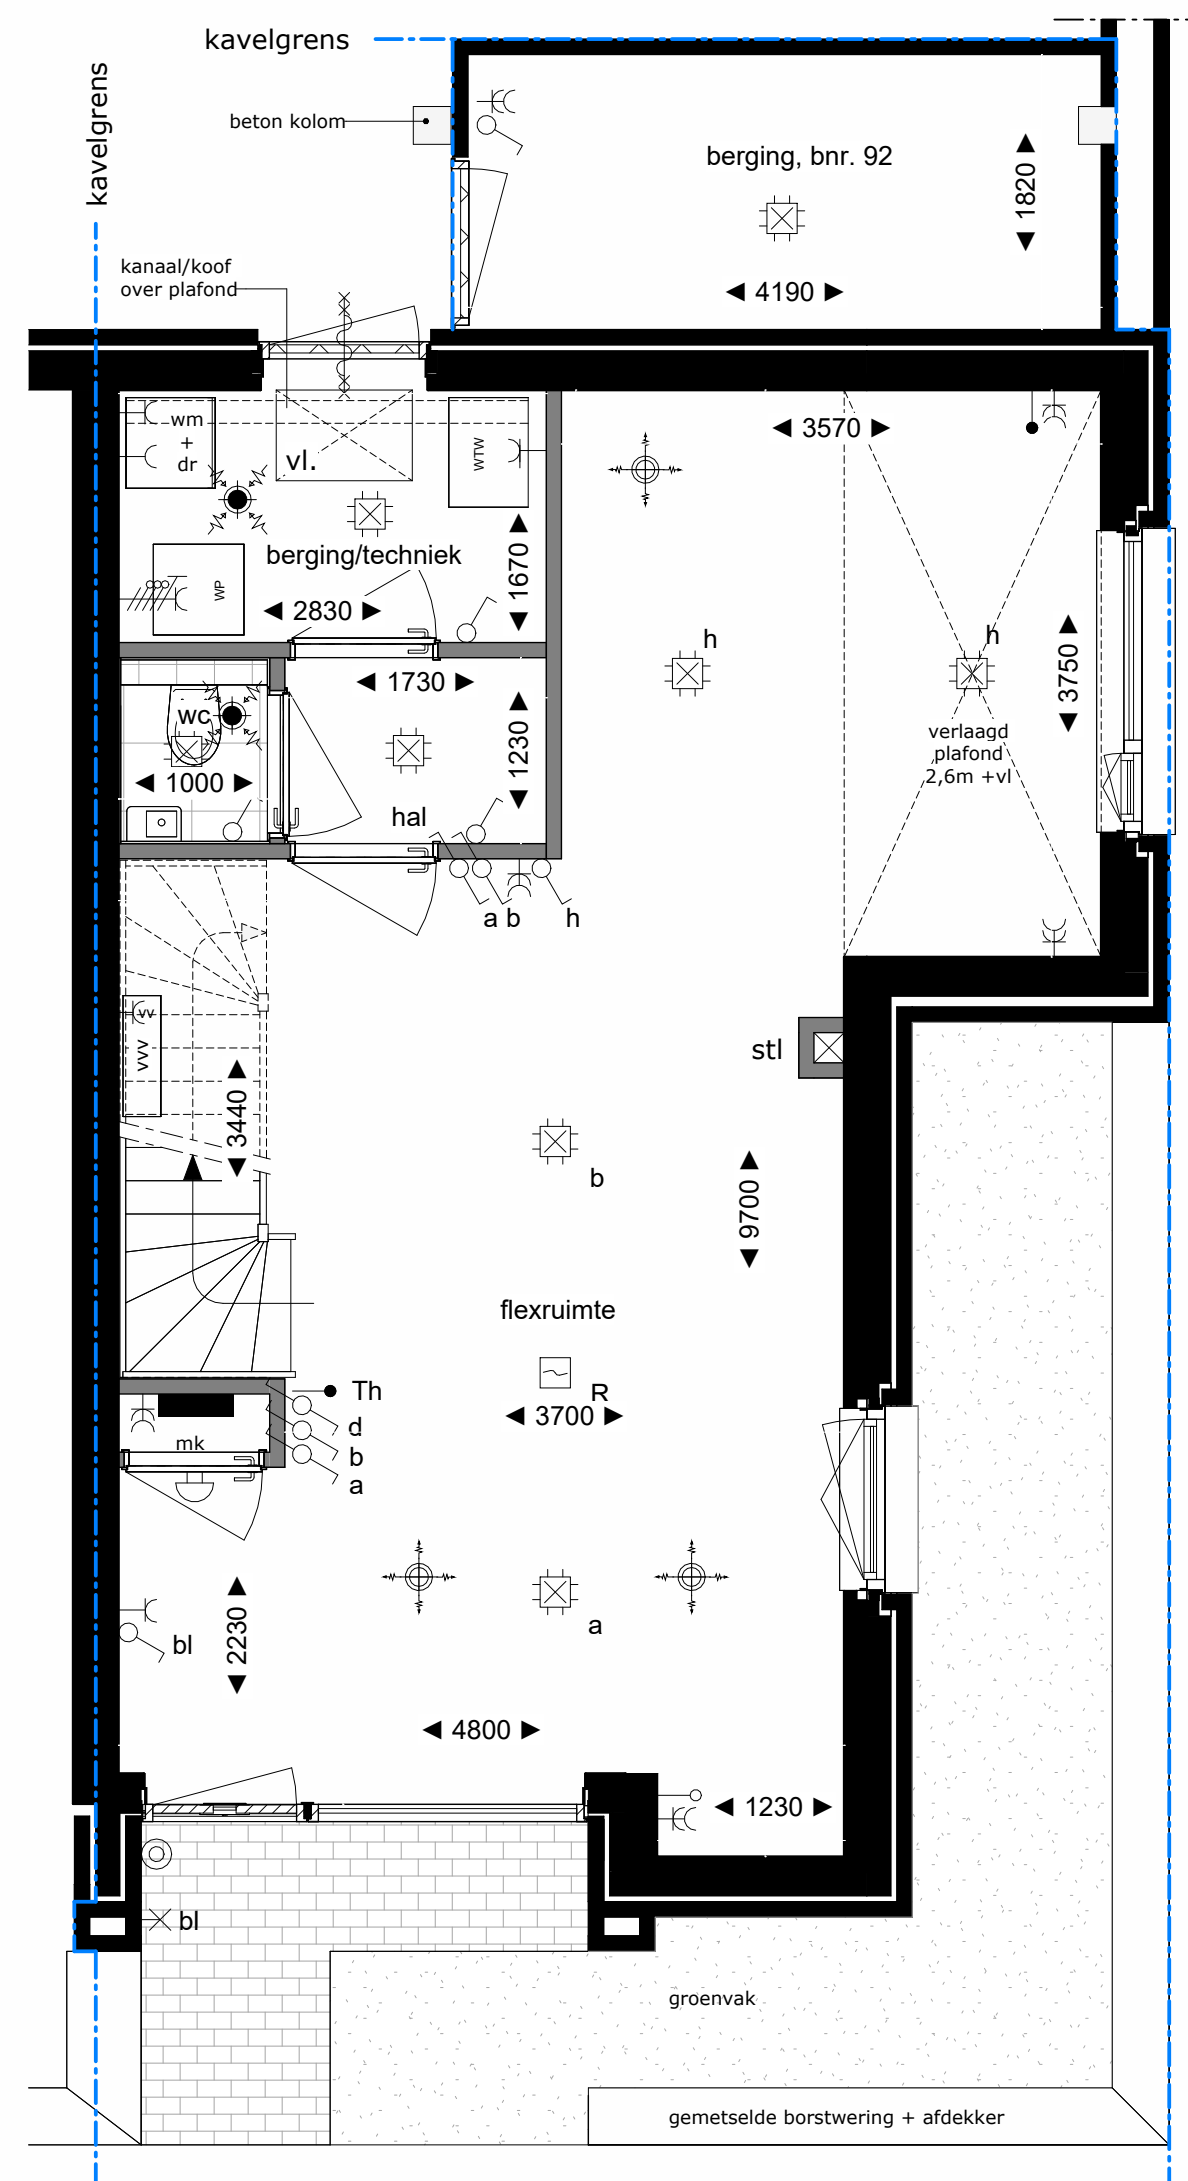


BEGANE GROND

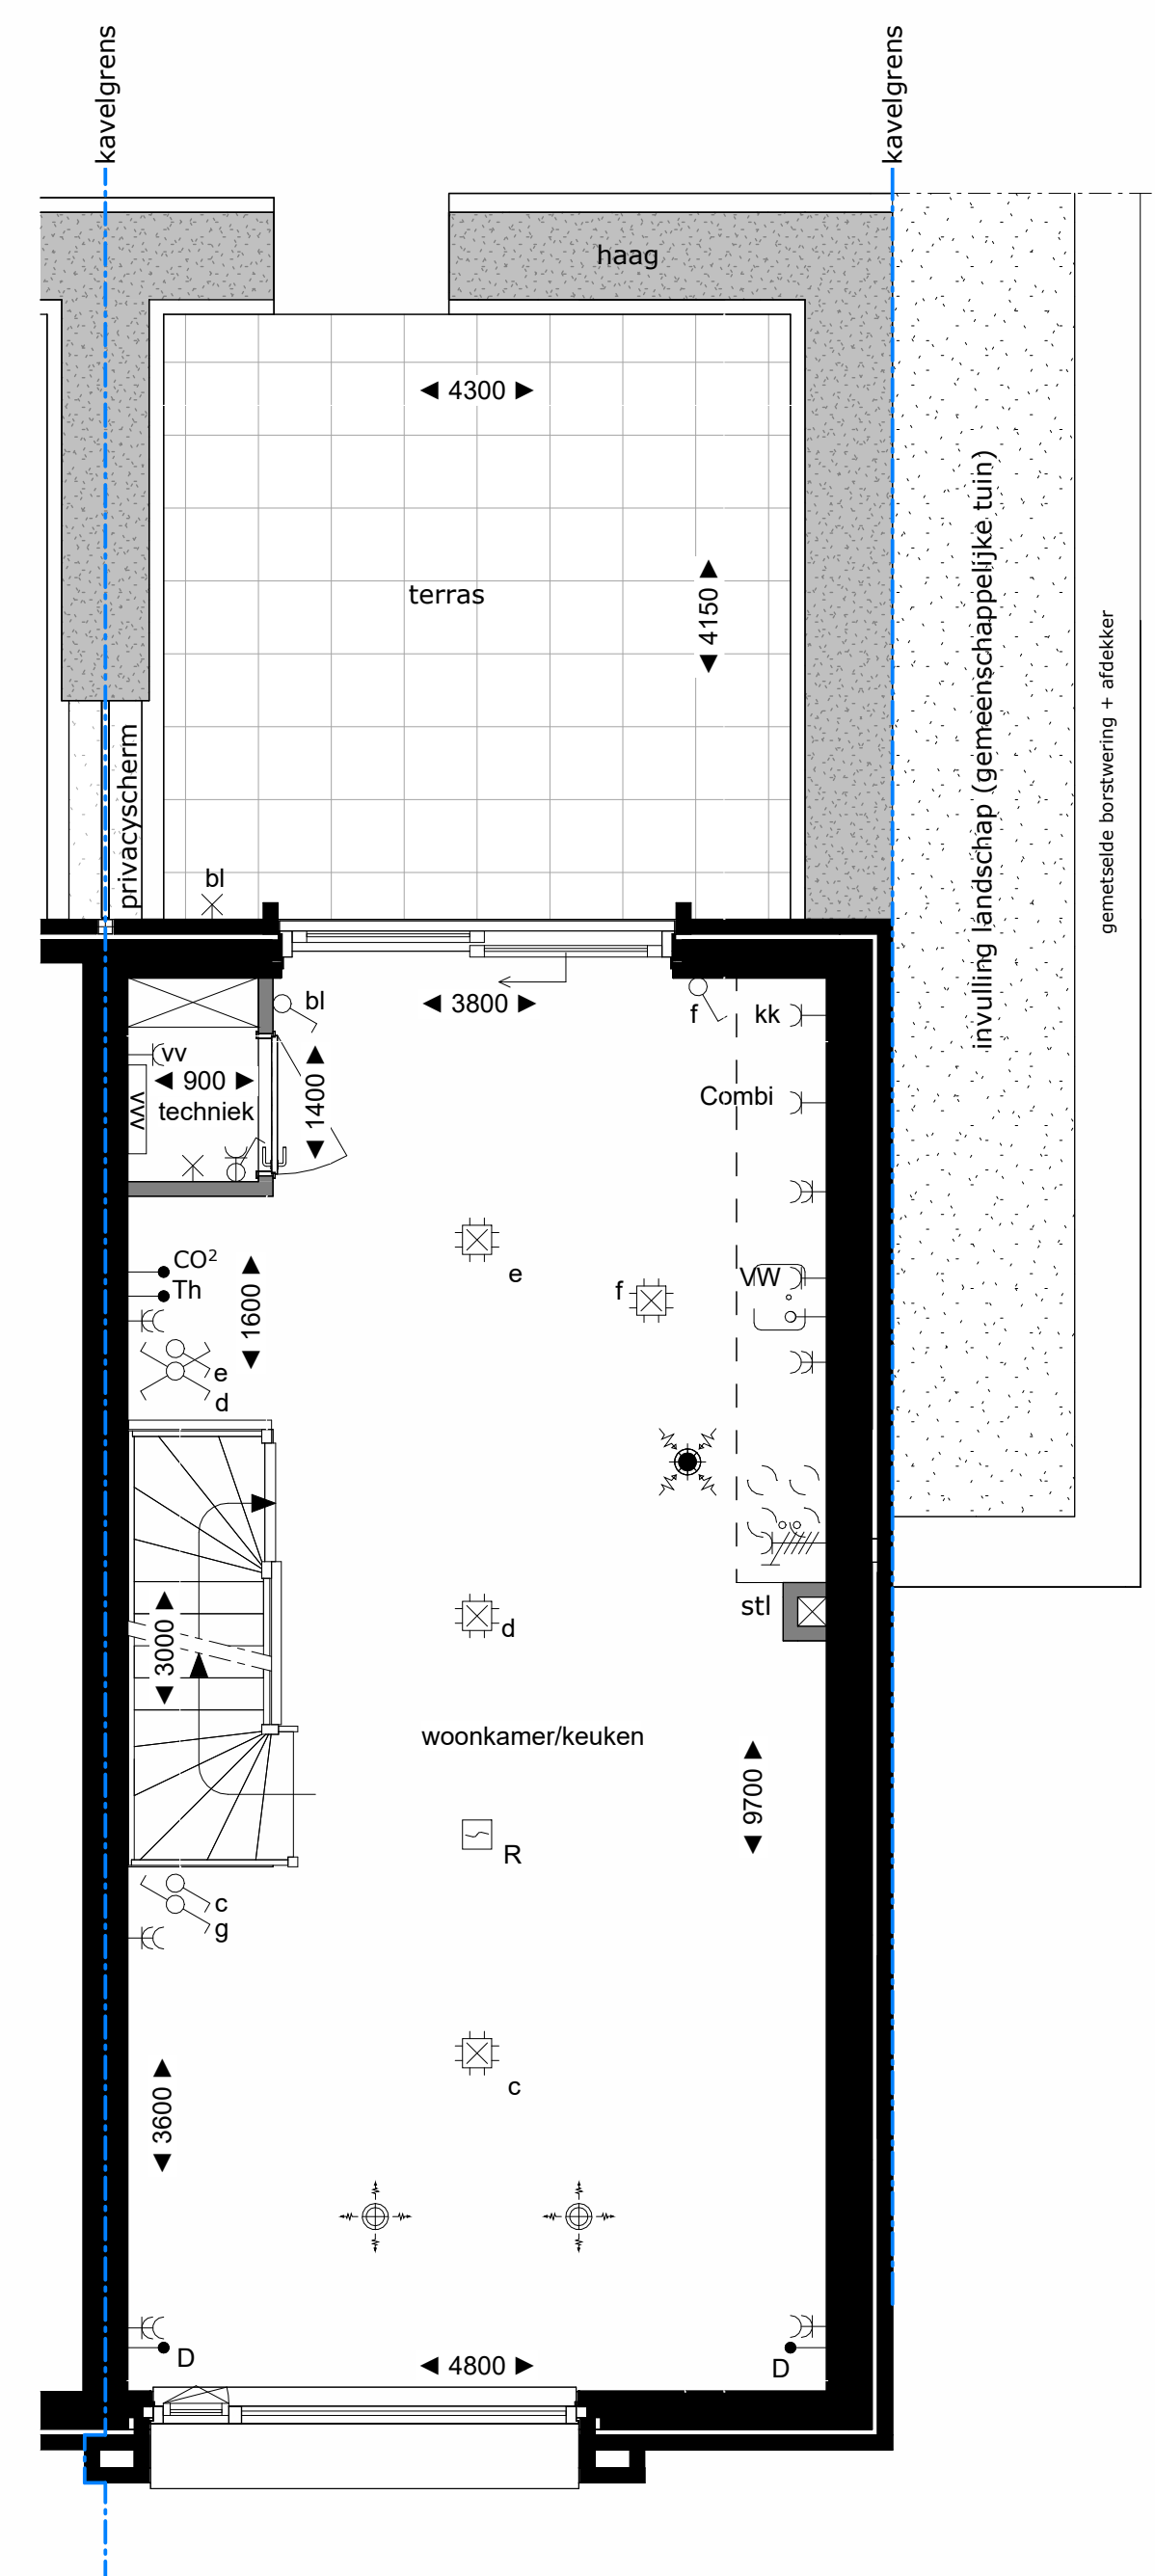

1e VERDIEPING

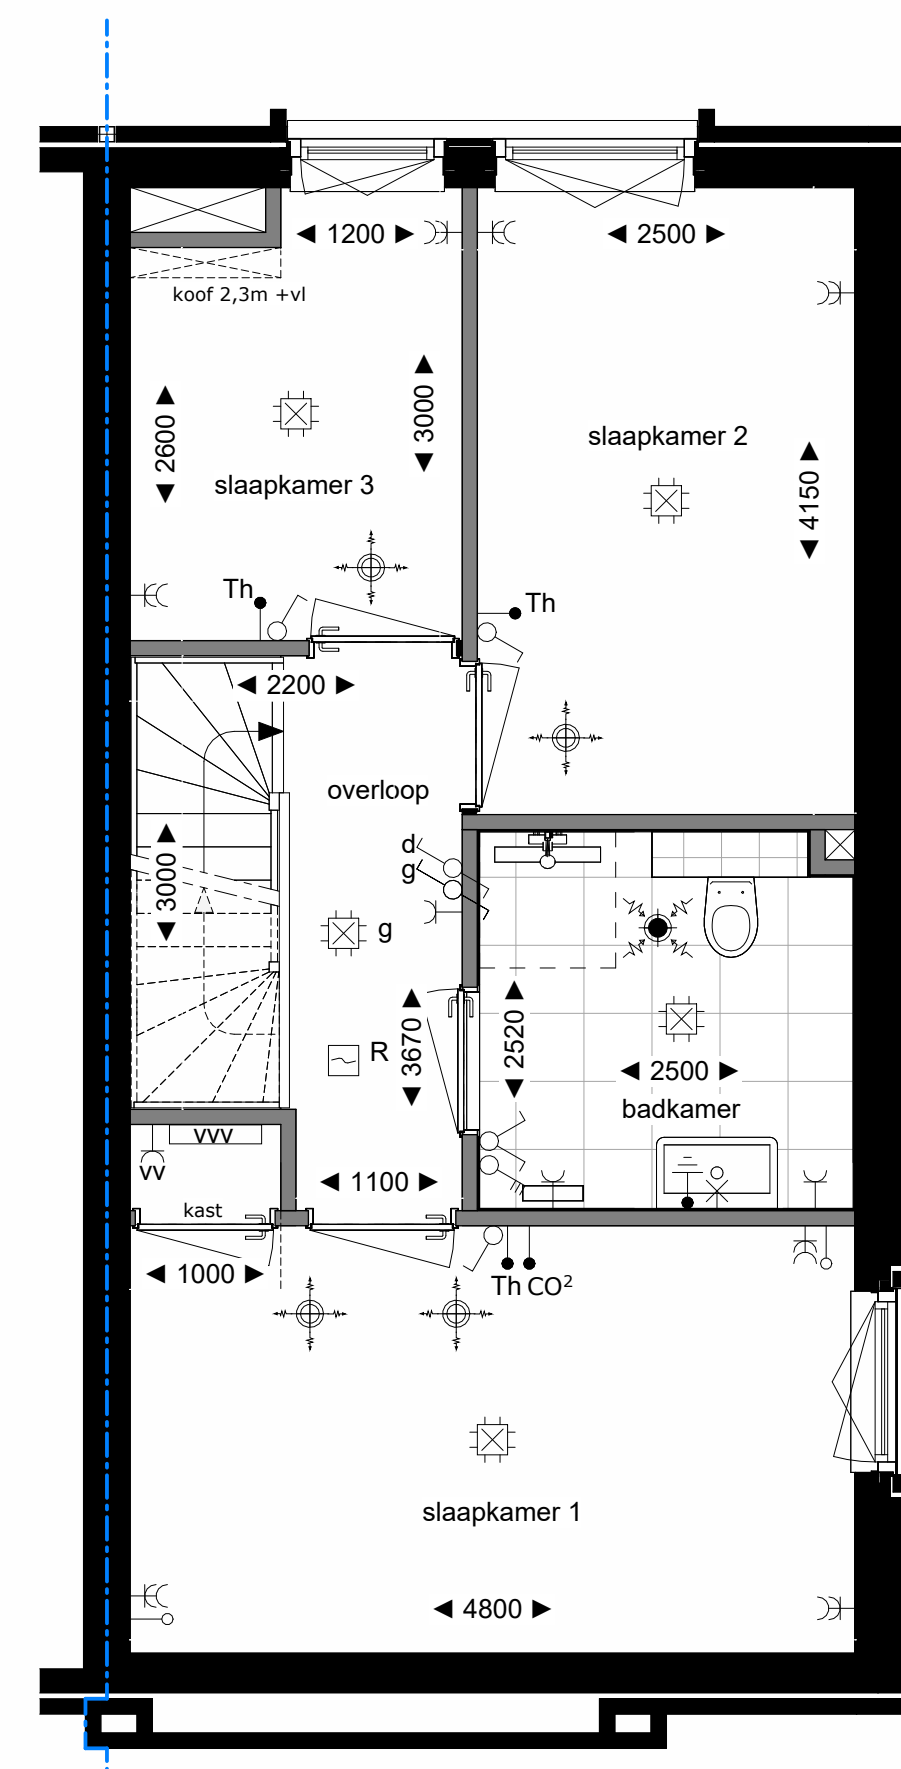



2e VERDIEPING

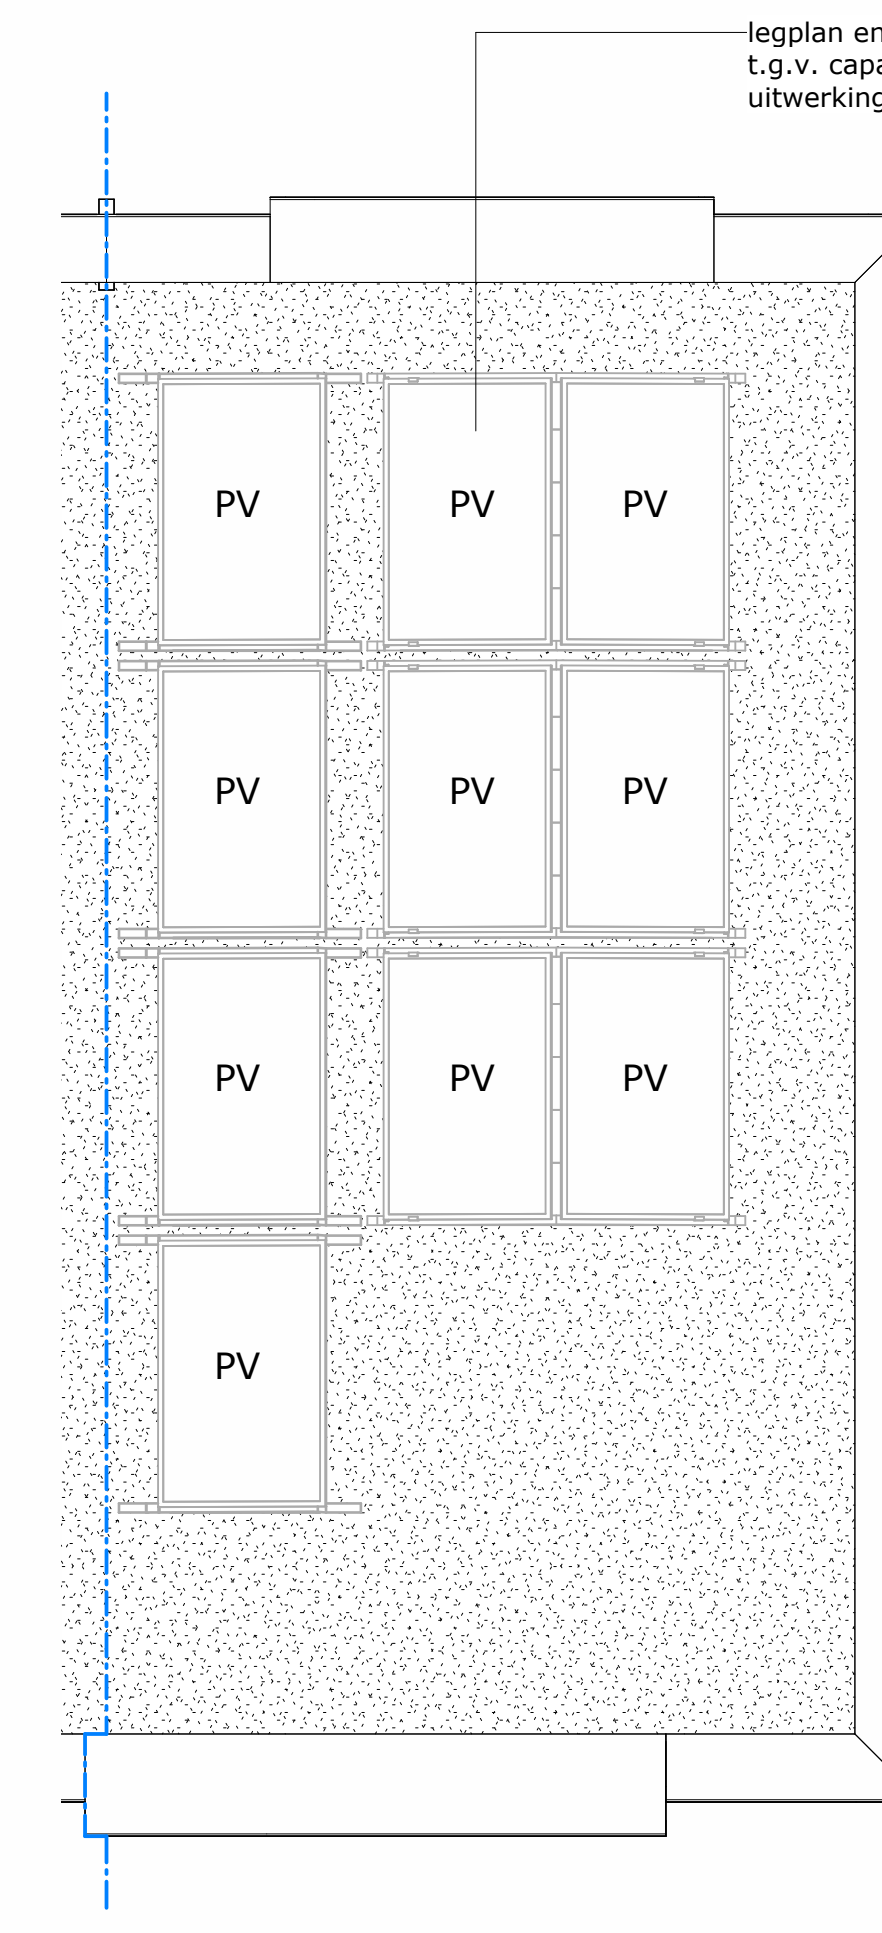

DAK

voor positie nestkasten, zie ook blokaanzichten gevels

REWOOF SYMBOLEN INSTALLATIES, VENT. BIN. EN AFVOER	BOUWREGIO REWOOF, AFVOERTIENEN & SYMBOLEN
Ventilatie bovoerv (warme terugwin-installatie: WTW)	entree (woning)
Ventilatie afvoer (WTV)	buitenkraan
rookmelder	PV zonnepaneel
wandcontactdoos 1-voudig	binnenwerkse maatvoering (bouwkundige wanden)
wandcontactdoos 2-voudig naast elkaar (in separate inbouwdozen)	vloer v.v. tegelwerk
centraaldoos (met schakelletter)	opstelling keukenblok
wand-verlichtingspunt	opdeplaat wasmachine / wasdroger
putsdrukker (WTW) draadloos	warmtepomp
schakelaar 1-polig (met schakelletter)	WTW warmterugwin installatie
wissel schakelaar (met schakelletter)	bel
wandcontactdoos, perilex 2 x 230V tbv fornuis / warmtepomp	vloerluk 900x600mm
thermostaat	zelfsluitende deur, 60min. brandwerend
data punt (bedraad)	
aansluitpunt niet bedraad	
drukknoop, bel	
centraal afdruippunt	
vloerverwarming verdeler	
meterkast	
aansluitpunt buitenverlichting	
positie standleiding / ontlichting	
CO2	
kostenstof divide regular	

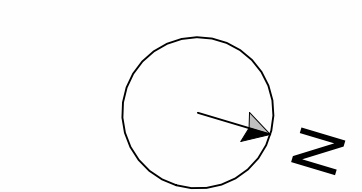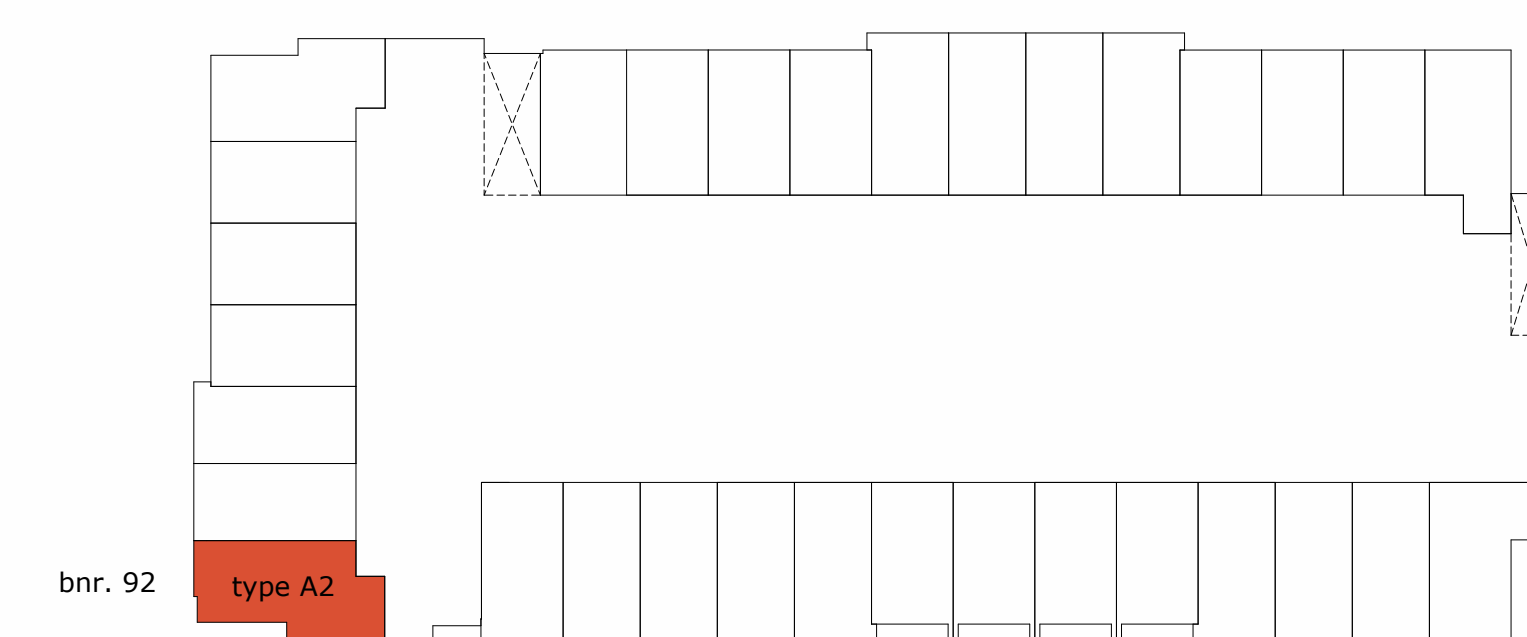

Type A2
Basis tekening
bouwnummer: 92

ZUID. PIJNACKER
heijmans

NB maatvoering: Gegeven maatvoering (in mm) is een weergave van binnenwerkse bouwkundige wanden, afgerond op tienden. Binnenwerkse maten bij oplevering van bijvoorbeeld een toilet of badkamer varieert a.h.v. gekozen wandafwerking

PIJNACKER CENTRUMLIJN ZUID, VELD 2 | CL22-ZECC-06-A2
onderdeel | Basis tekening type A2 | datum | 25-02-2026
maatvoering in millimeters | schaal | 1:50