





VOORGEVEL (west)




LINKERZIJGEVEL (noord)

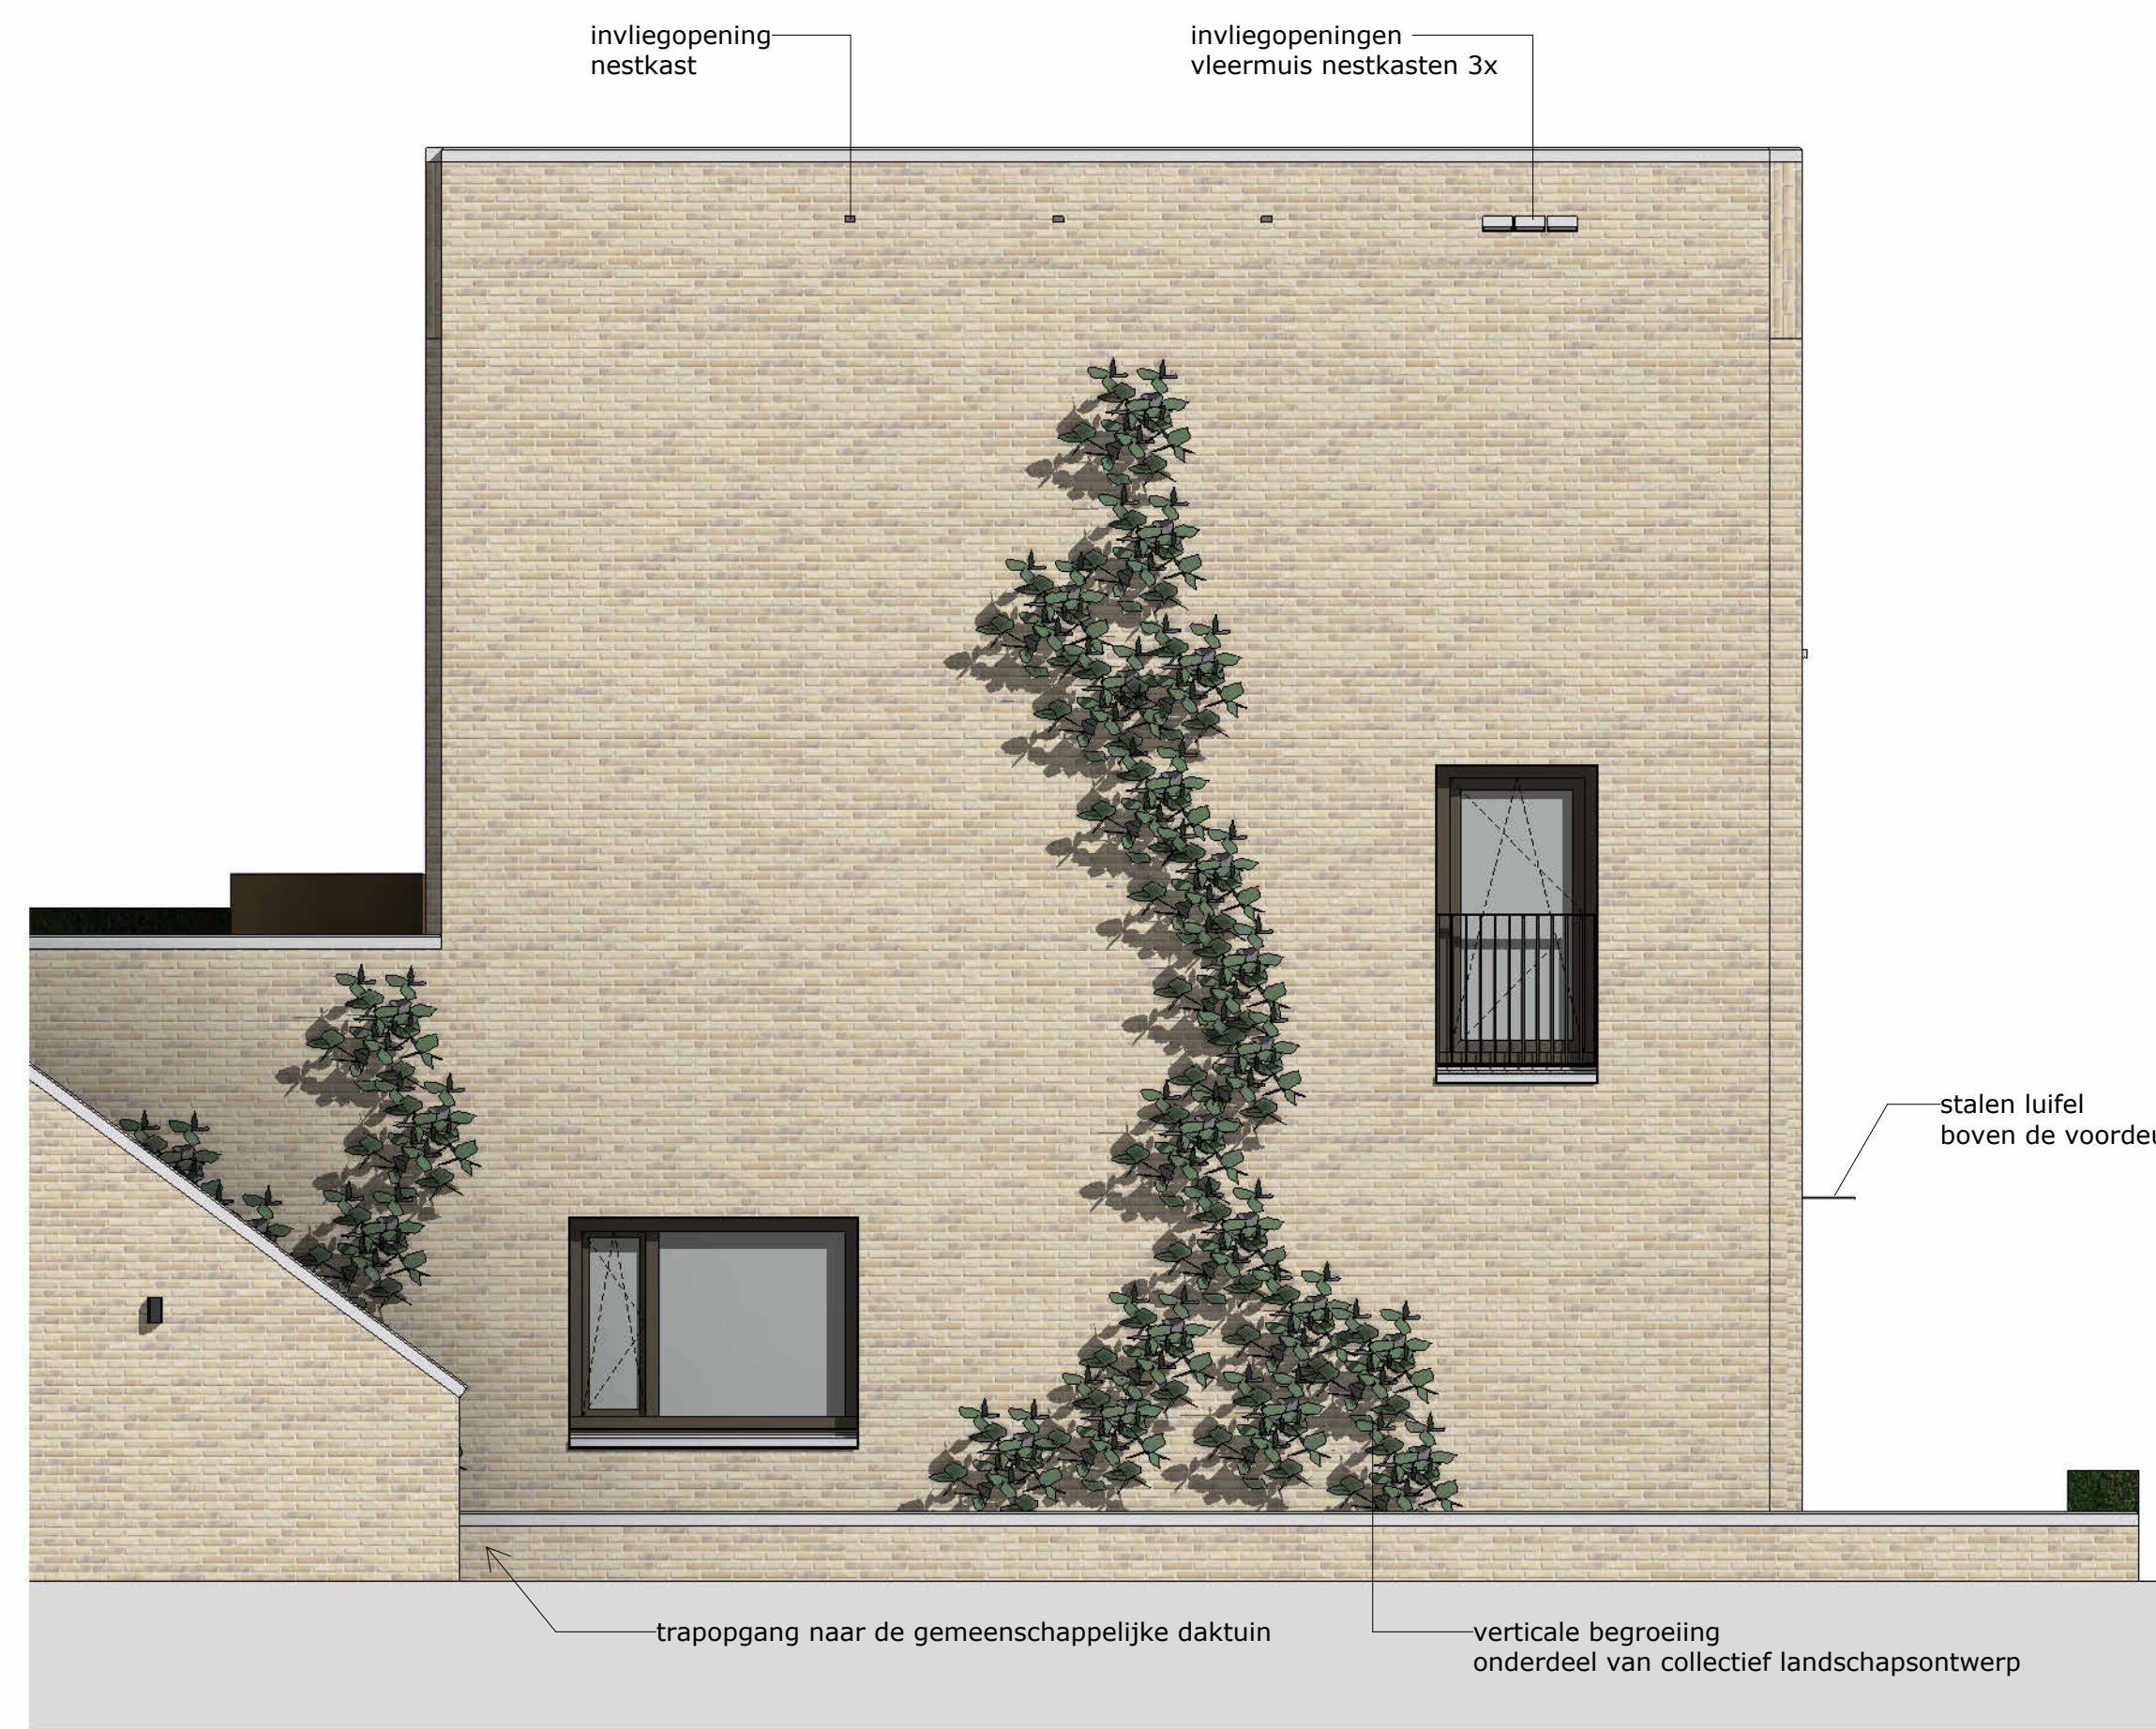


ACHTERGEVEL (oost)

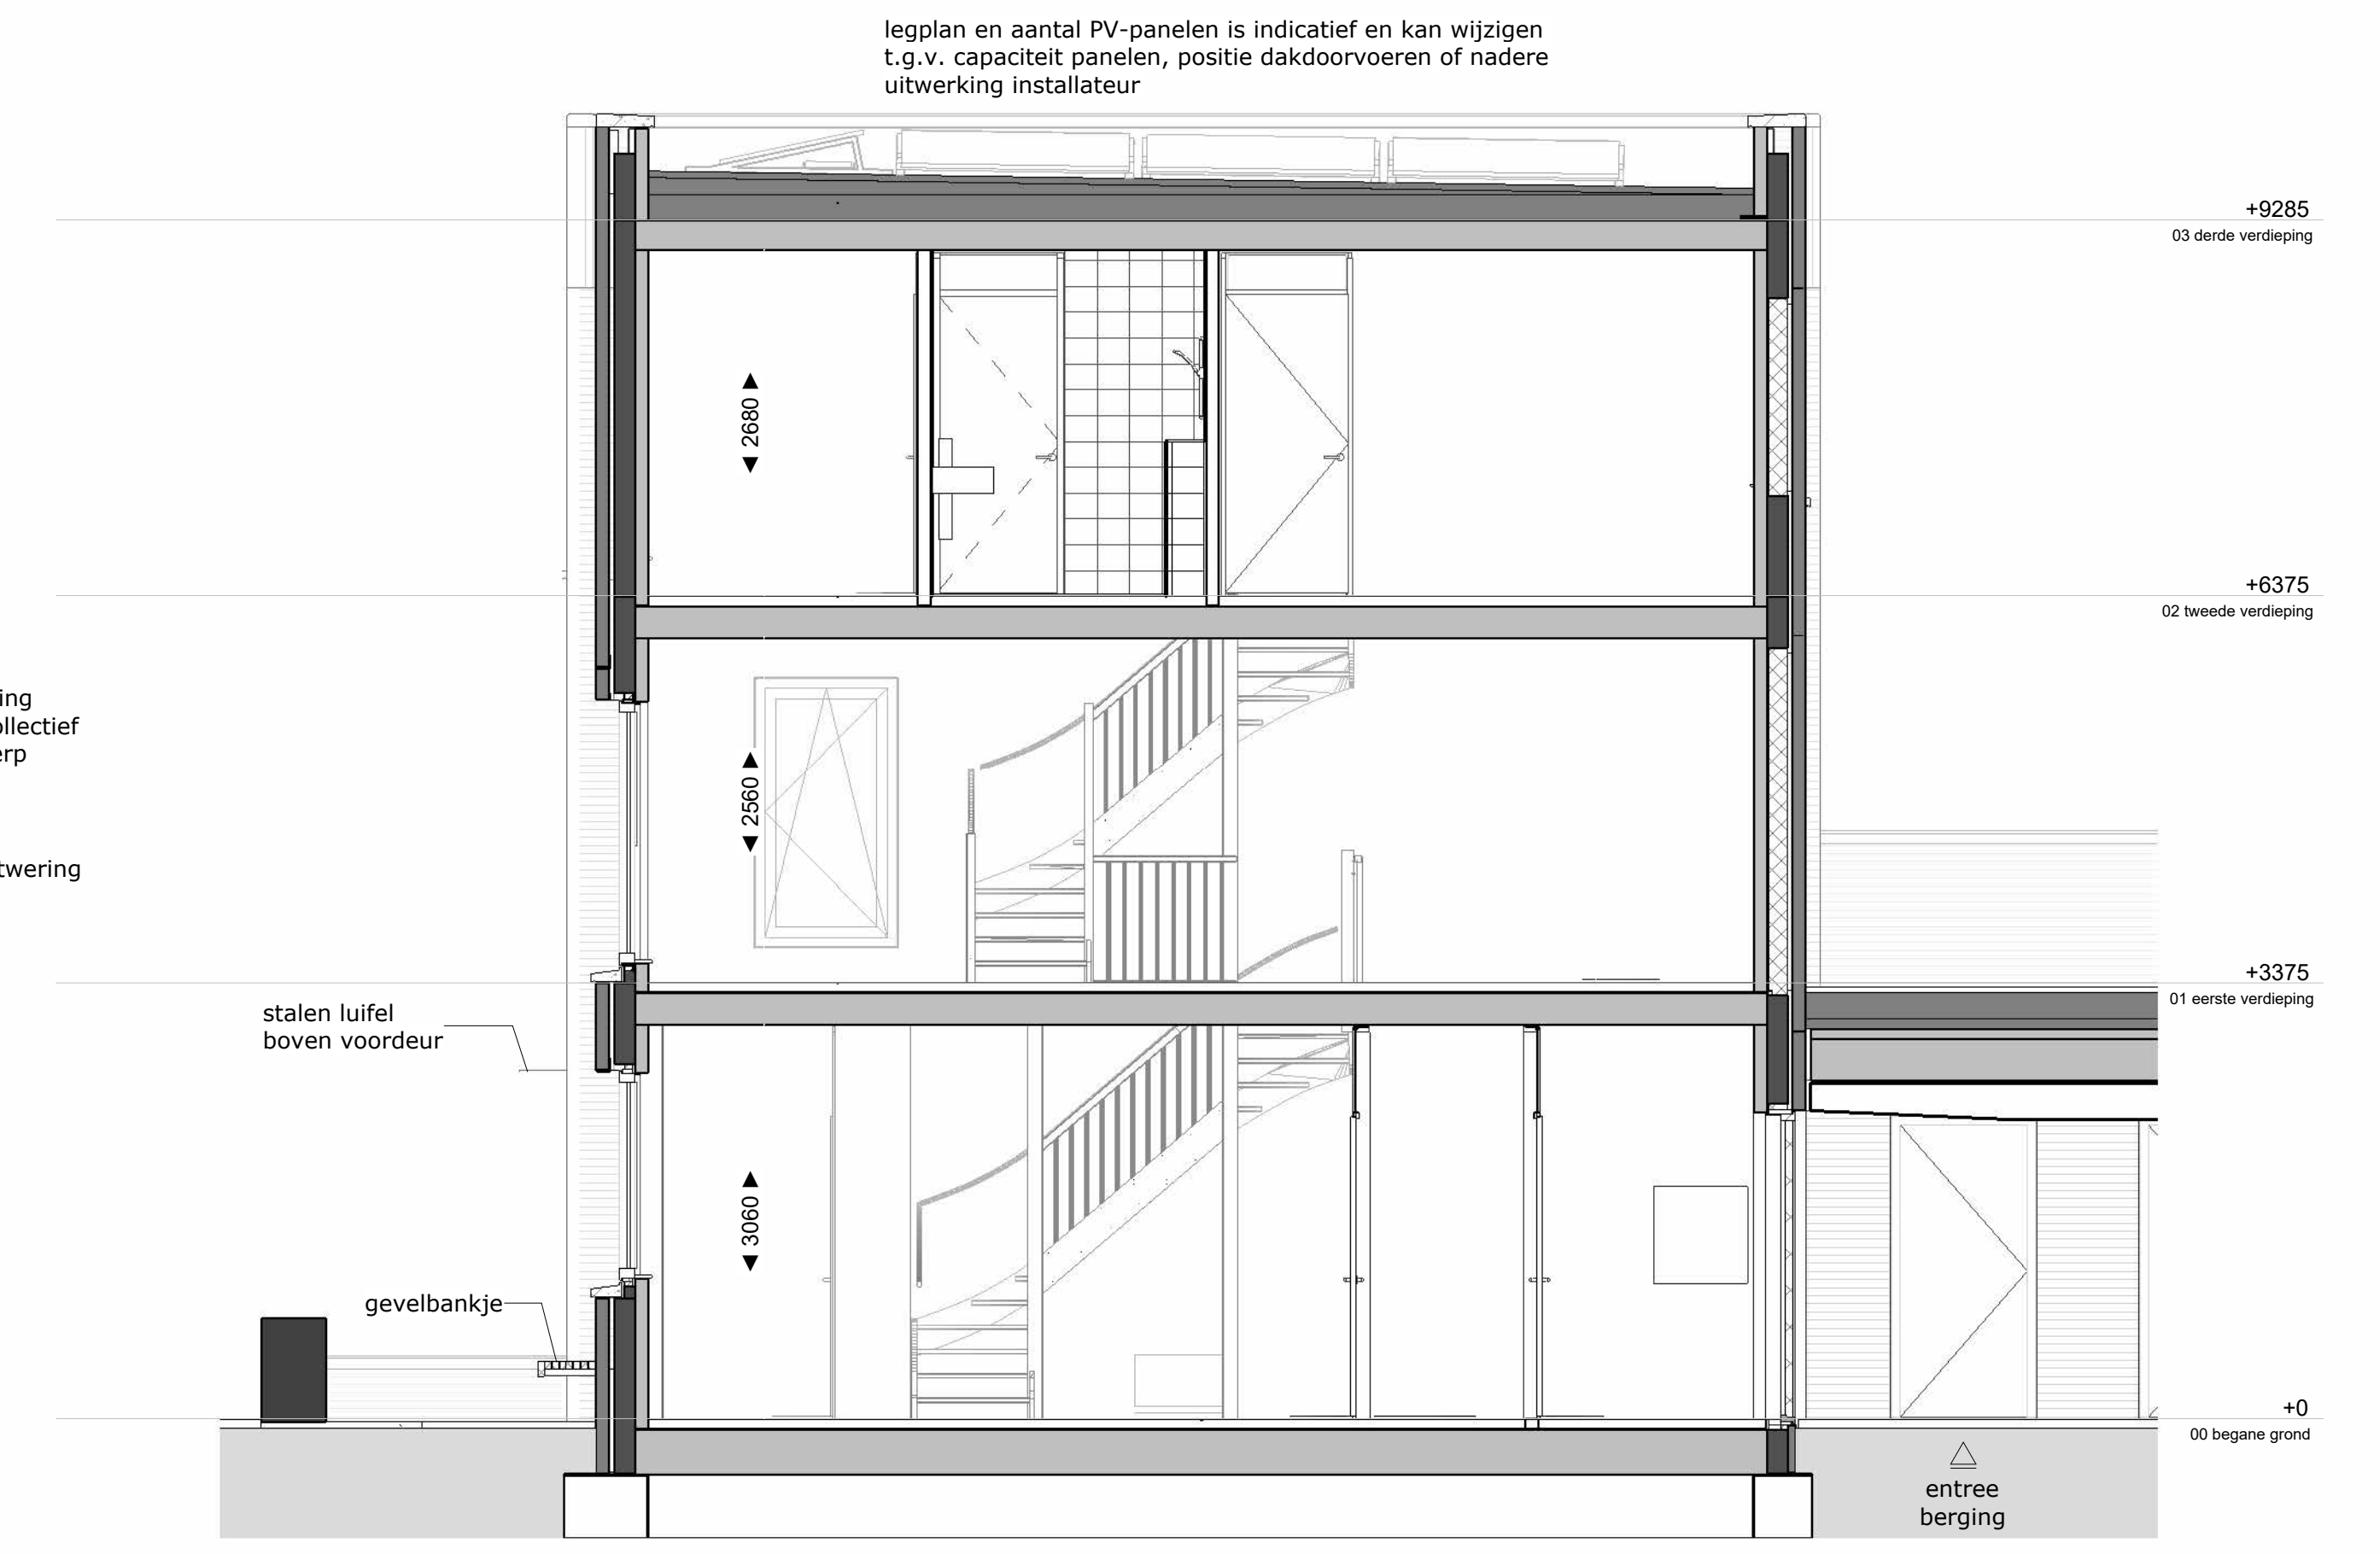


DOORSNEDE

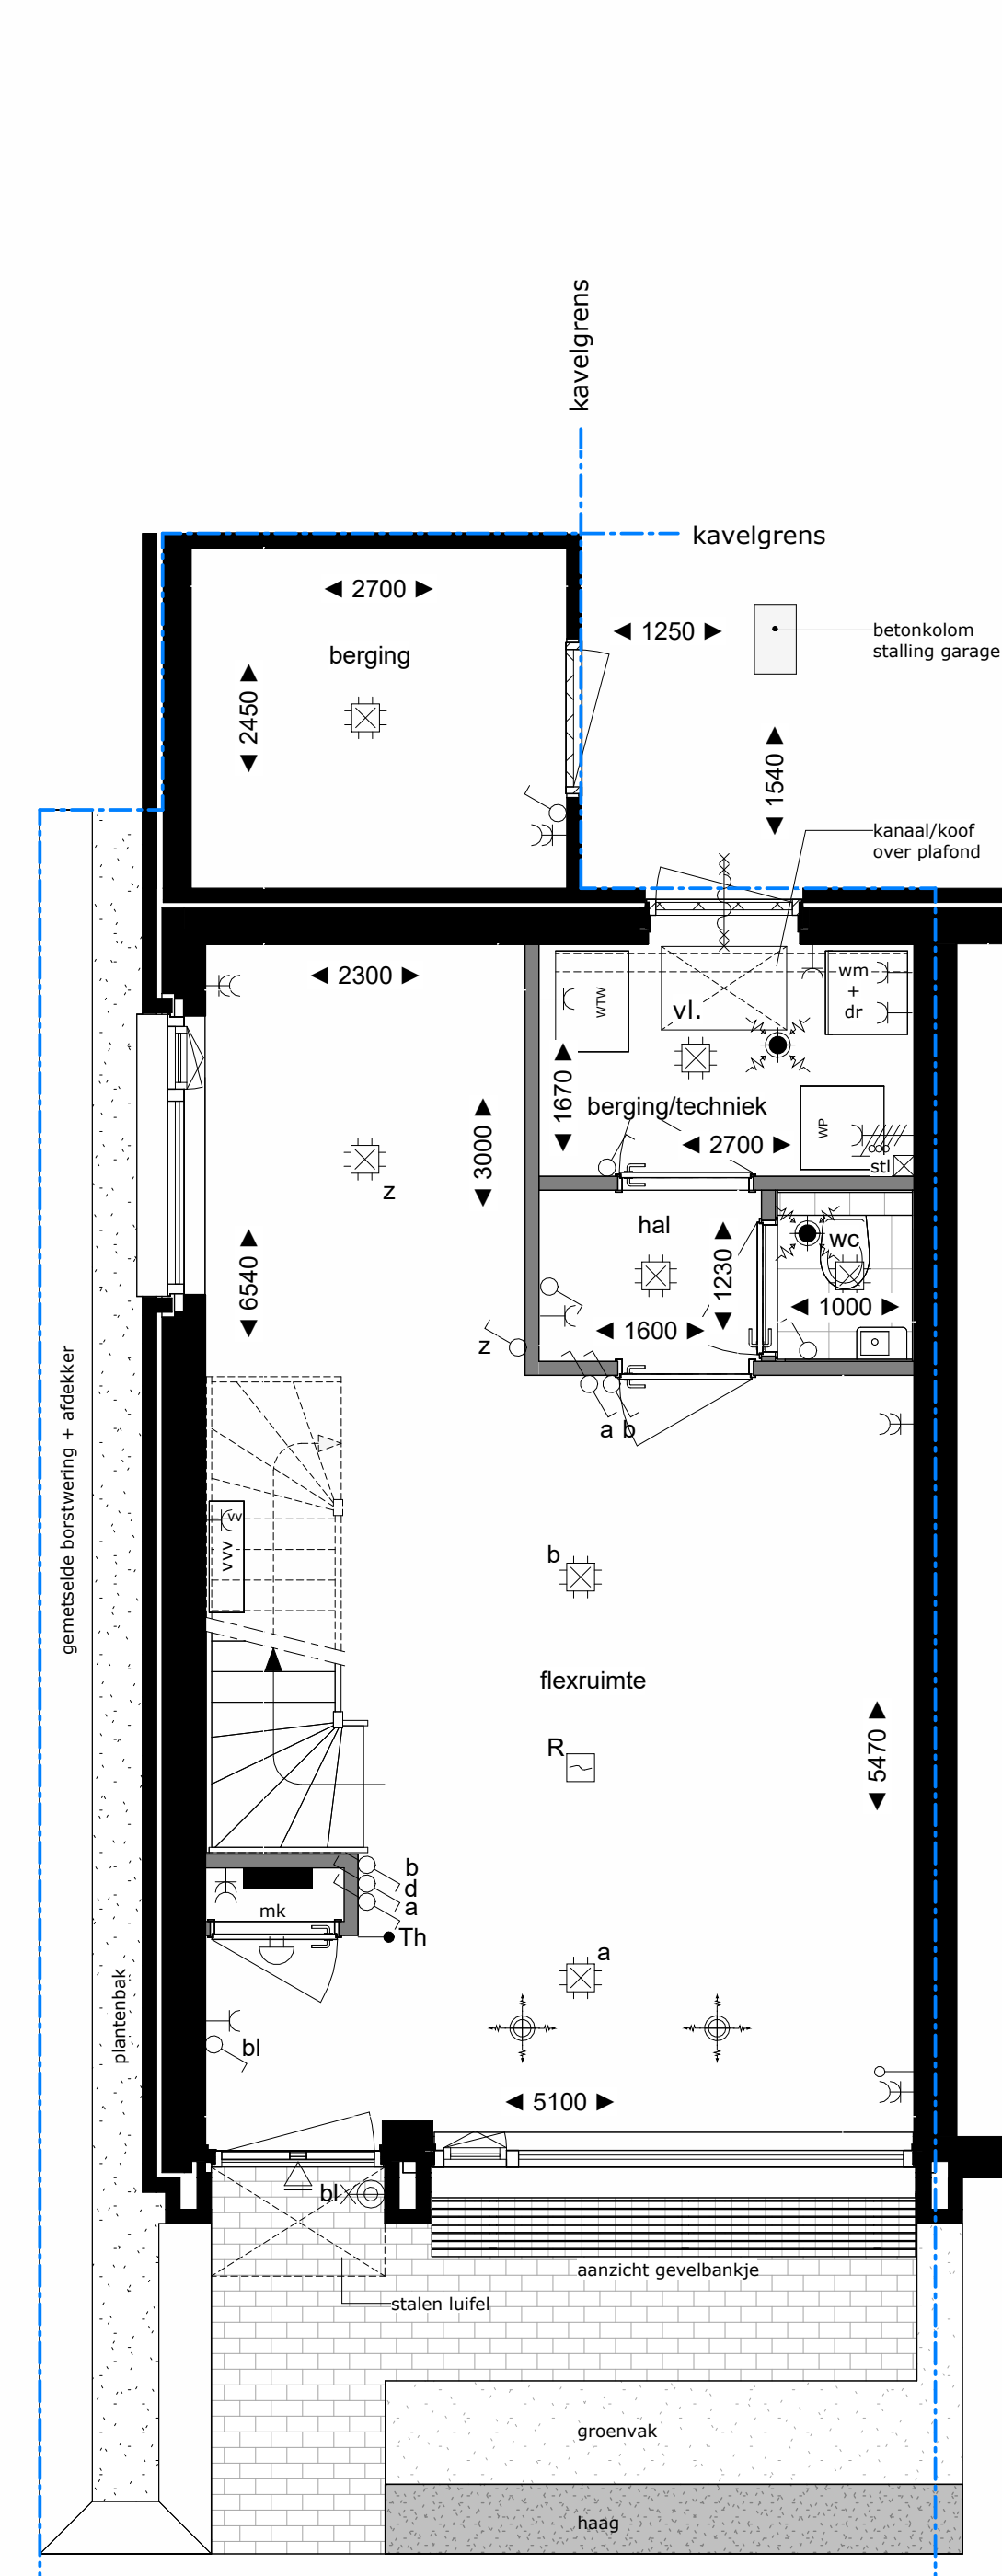


BEGANE GROND

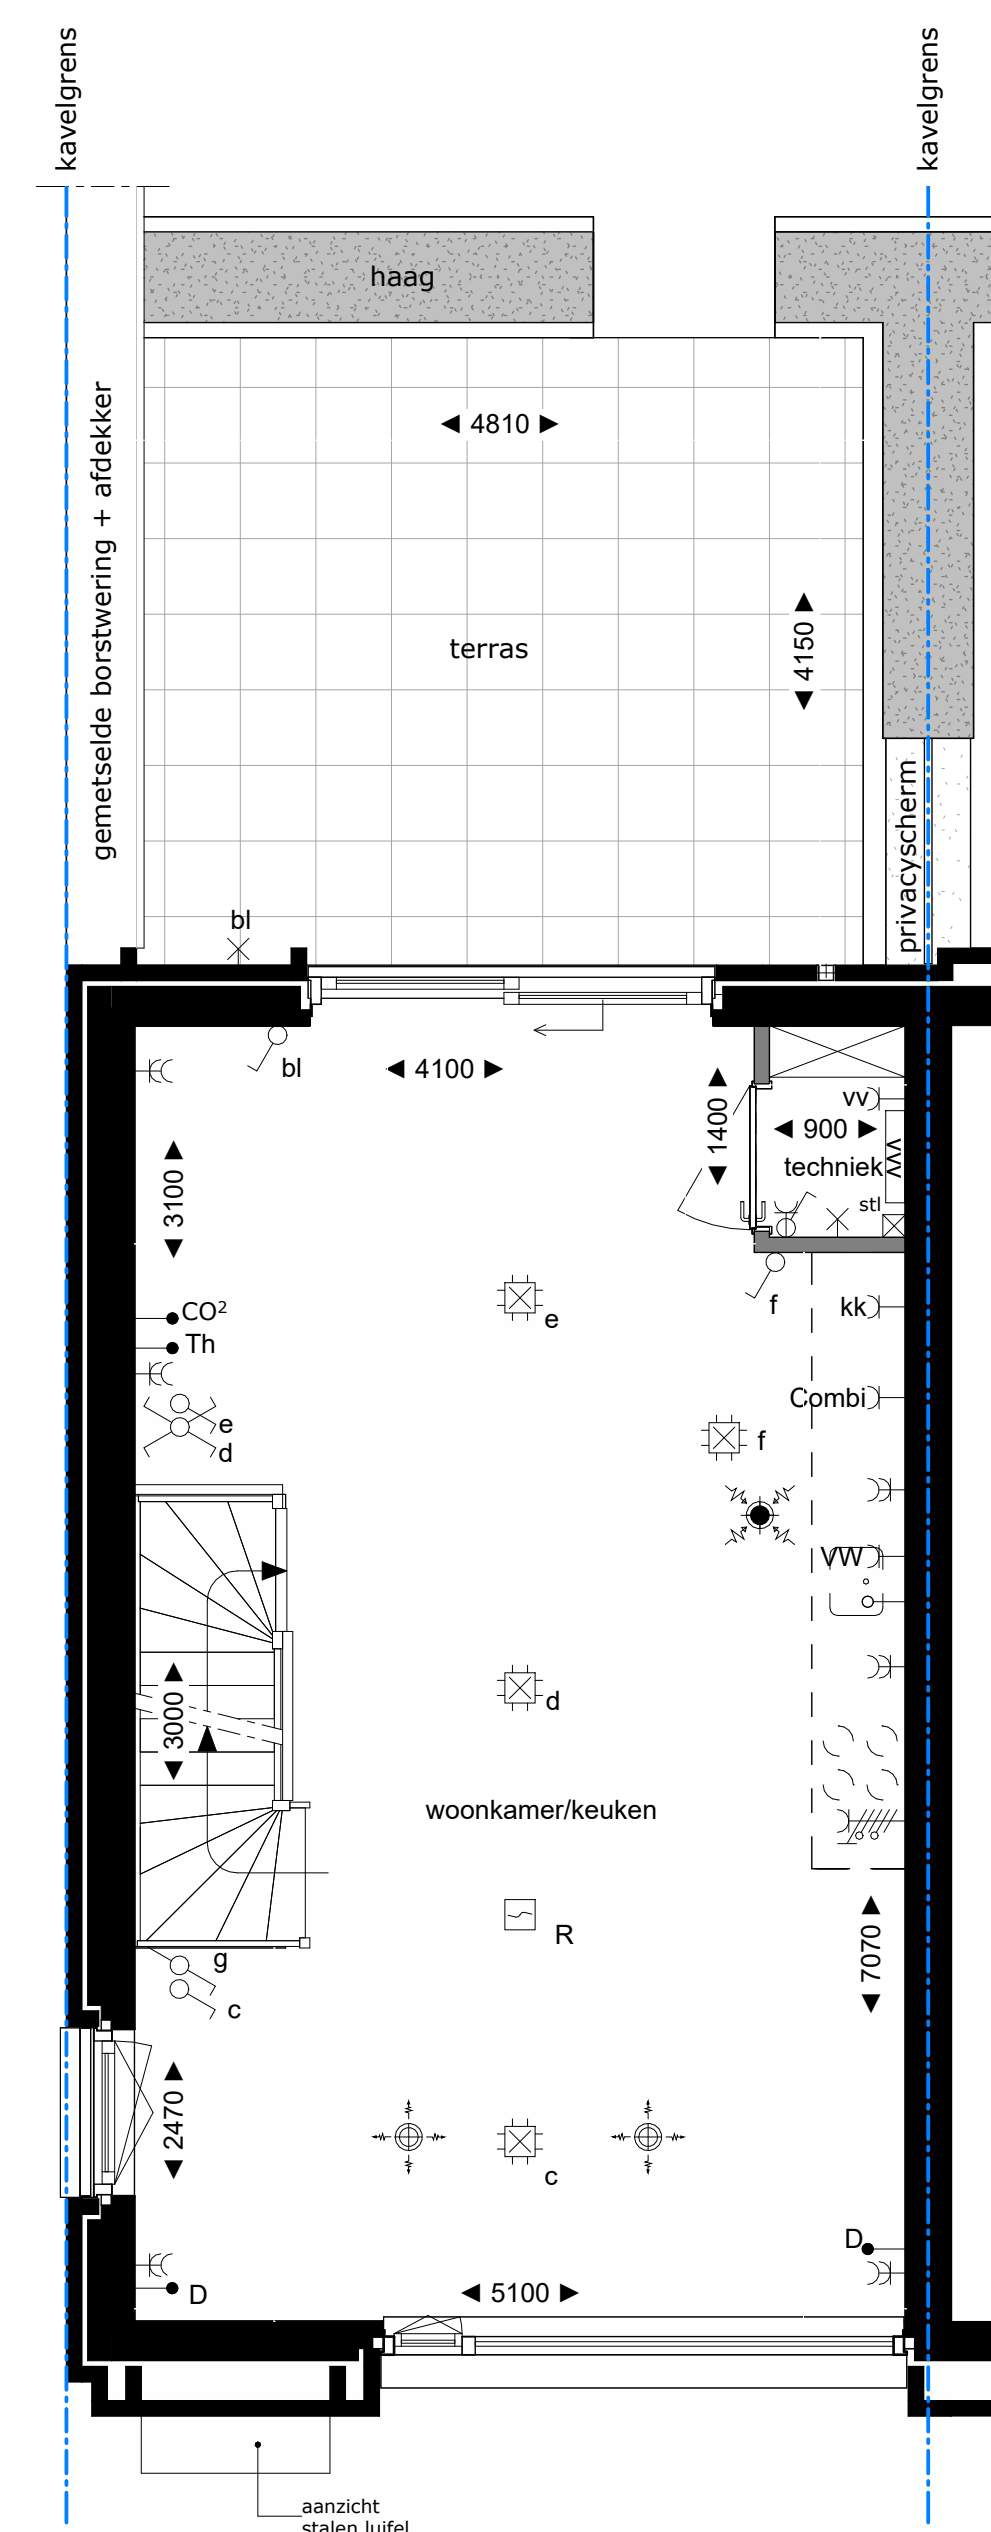

1e VERDIEPING


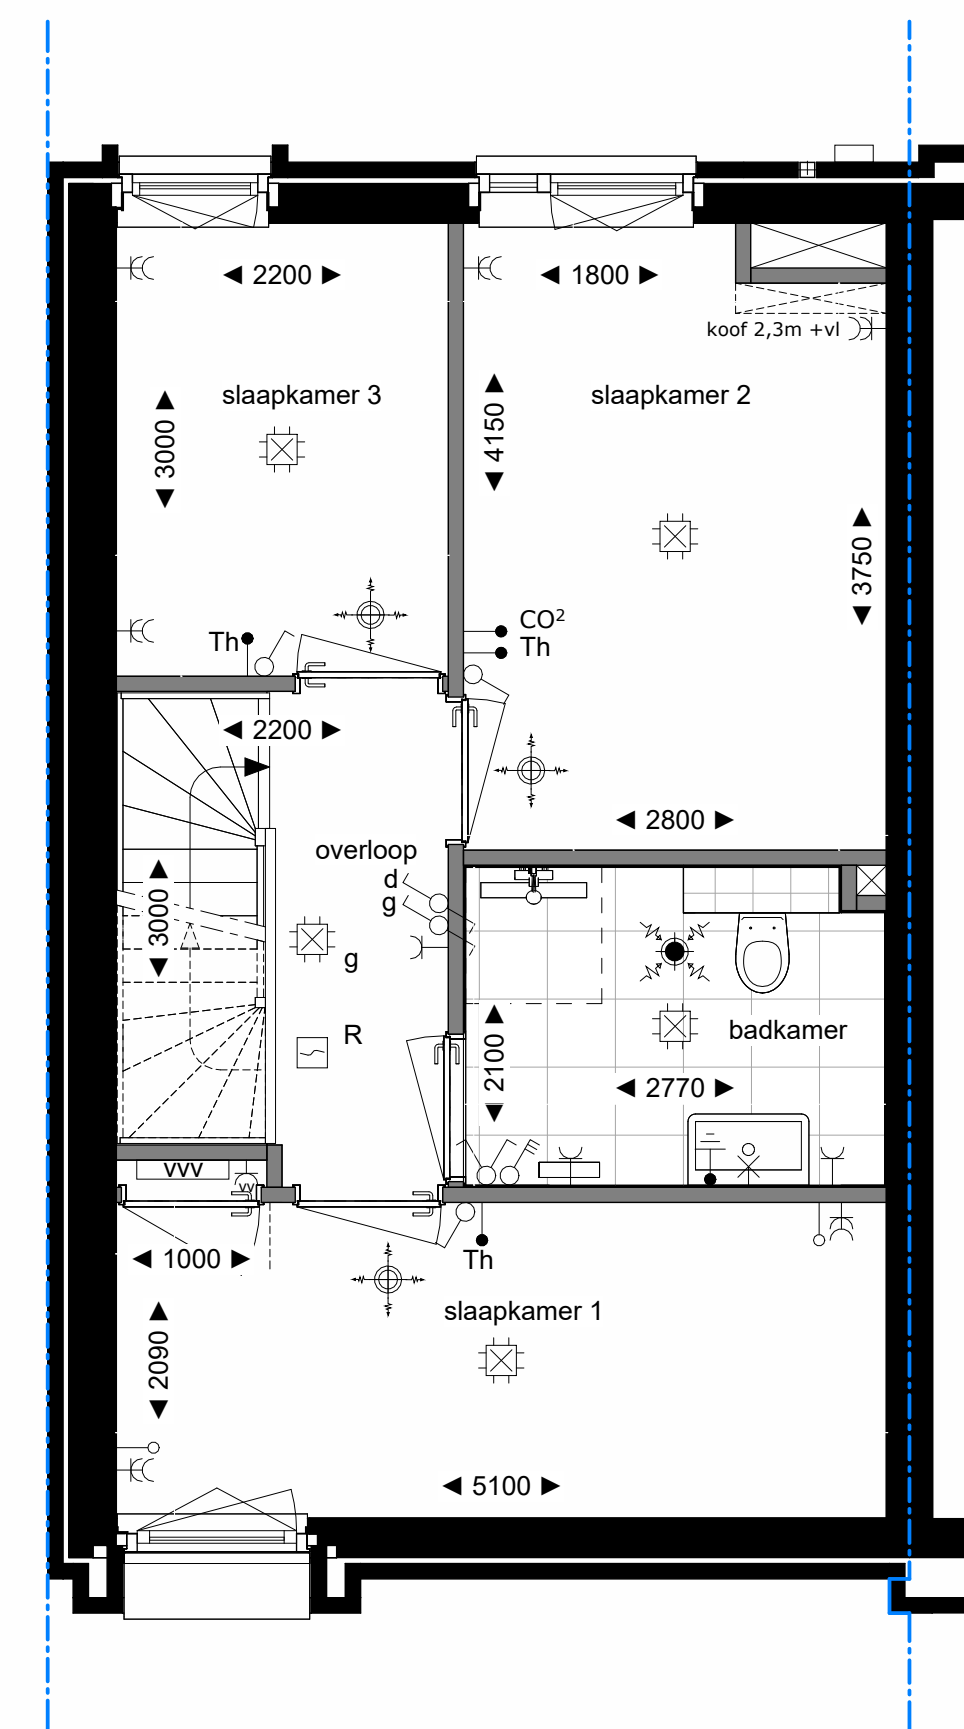


2e VERDIEPING

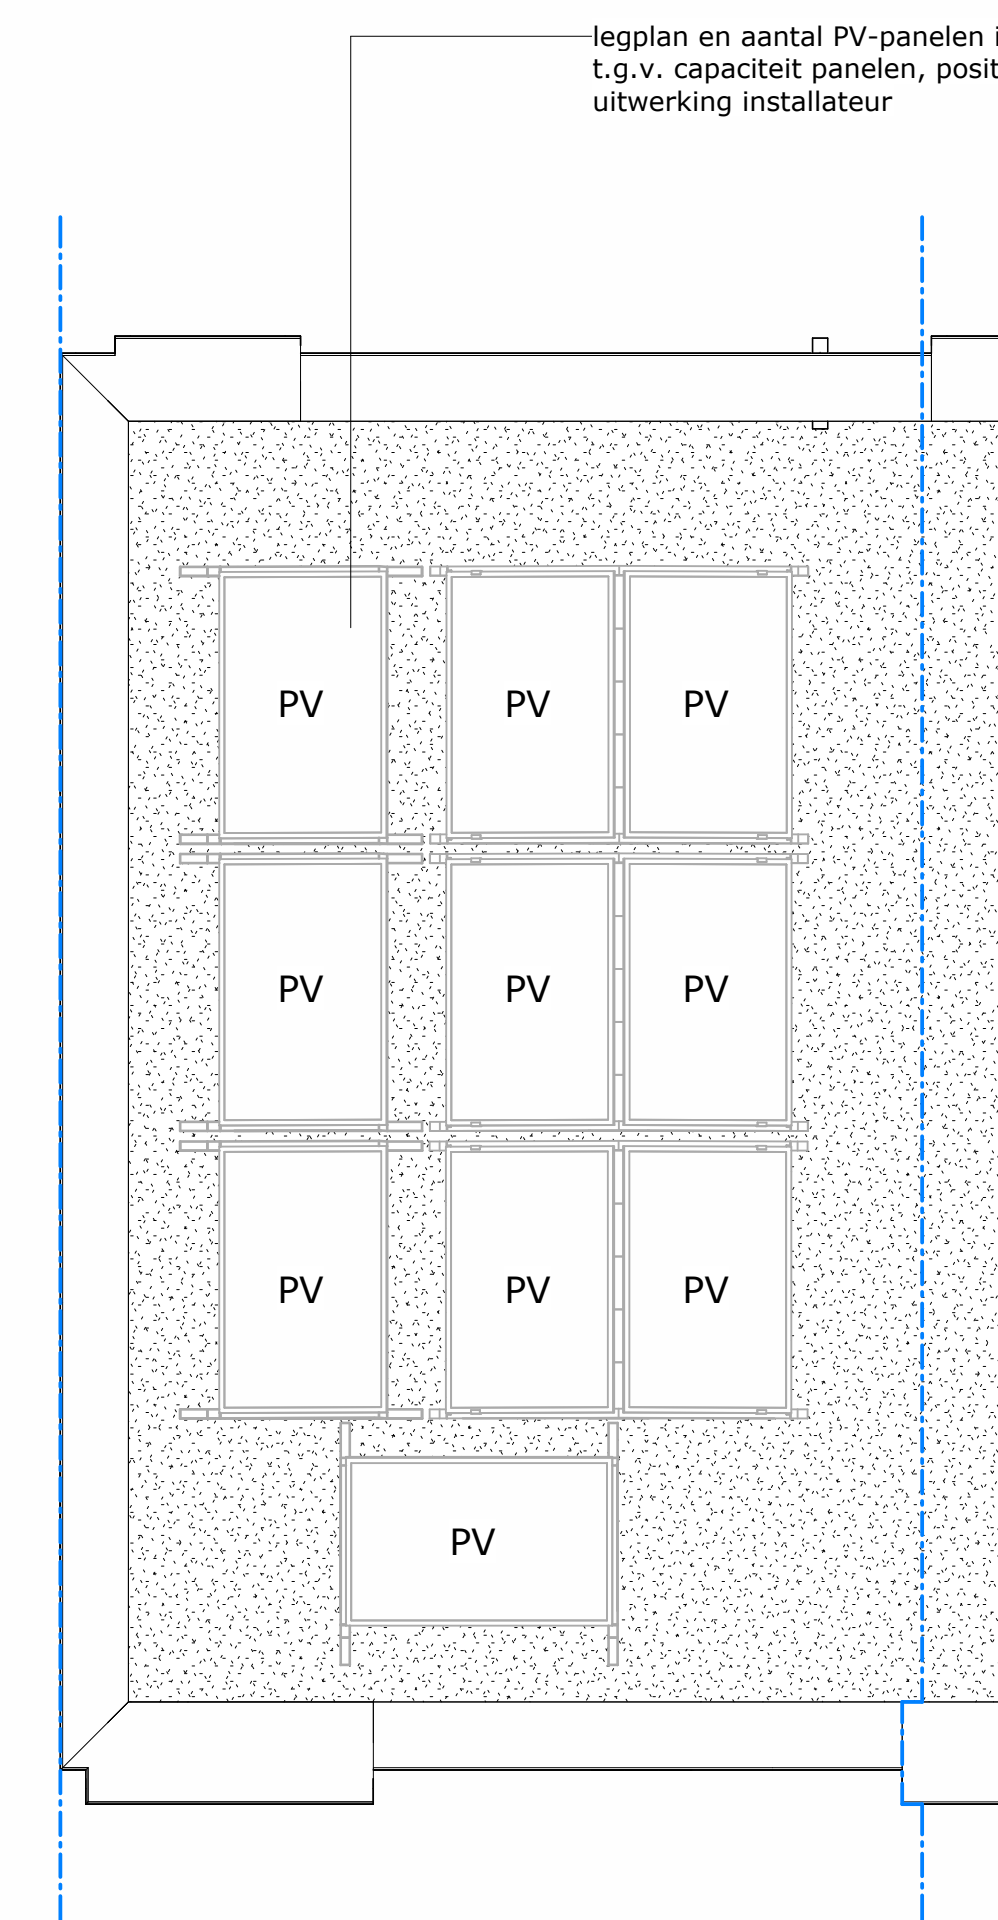

DAK

REWIJDI SYMBOLEN INSTALLATIES, VENT. BIN. EN AFVOER	BOUWING REWIJDI, AFVOERTIEN EN SYMBOLEN
Ventilatie bovoer (warme terugwin-installatie: WTW)	entree (woning)
Ventilatie afvoer (WTW)	buitenkraan
rookmelder	PV zonnepaneel
wandcontactdoos 1-voudig	← 800 → binnenwerkse maatvoering (bouwkundige wanden)
wandcontactdoos 2-voudig naast elkaar (in separate inbouwdozen)	vloer v.v. tegelwerk
centraaldoos (met schakelletter)	opstelling keukenblok
wand-verlichtingspunt	opdeplaats wasmachine / wasdroger
putzdrucker (WTW) draadloos	wm dr
schakelaar 1-polig (met schakelletter)	WP
wissel schakelaar (met schakelletter)	WTW
wandcontactdoos, perilex 2 x 230V t.b.v. fornuis / warmtepomp	thermostaat
thermostaat	data punt (bedraad)
data punt (bedraad)	aansluitpunt niet bedraad
aansluitpunt niet bedraad	drukknoop, bel
drukknoop, bel	bel
bel	centraal aansluitpunt
centraal aansluitpunt	vloerverwarming verdeler
vloerverwarming verdeler	meterkast
meterkast	aansluitpunt buitenverlichting
aansluitpunt buitenverlichting	positie standleiding / ontlichting
positie standleiding / ontlichting	CO ₂ koststof divide regular
CO ₂ koststof divide regular	

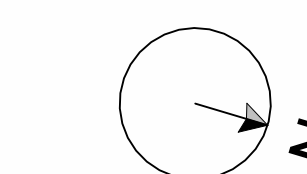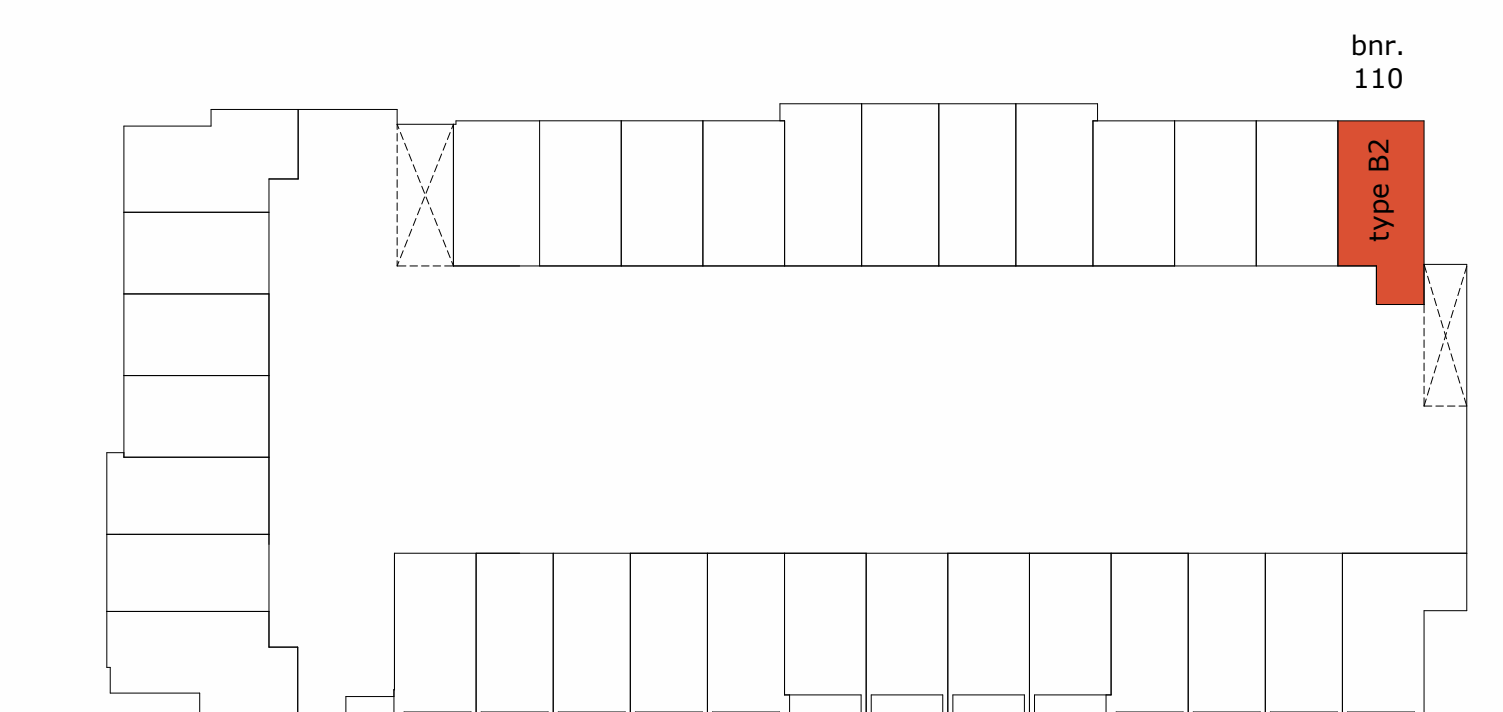

Type B2
Basis tekening
bouwnummer: 110

ZUID. PIJNACKER
heijmans
Heijmans vastgoed B.V.

NB maatvoering:
Gegeven maatvoering (in mm) is een weergave van binnenwerkse bouwkundige wanden, afgerond op tienden. Binnenwerkse maten bij oplevering van bijvoorbeeld een toilet of badkamer varieert a.h.v. gekozen wandafwerking

PIJNACKER CENTRUMLIJN ZUID, VELD 2 | CLZ2-ZECC-06-B2
onderdeel | Basis tekening type B2 | datum | 25-02-2026
maatvoering in millimeters | schaal | 1:50