

**Disclaimer:**  
 De inrichting openbare ruimte rondom uw woning wordt uitgevoerd door de gemeente Pijnacker - Nootdorp.  
 Het laatst bij ons bekende ontwerp is opgenomen op deze situatietekening, maar kan mogelijk nog wijzigen.  
 Aan deze situatietekening kunnen, buiten de eigen kavel en bijbehorende erfgronden, geen rechten worden ontleend.

**SITUATIE, BLOK 1 tm 4**



<b>PIJNACKER CENTRUMLIJN ZUID, VELD 2</b>		<b>CLZ2-06-0-SIT-V1tm4</b>	
<b>onderdeel</b>	blokoverzicht, situatie veld 1 tm 4	<b>datum</b>	25-02-2026
<b>maatvoering in millimeters</b>		<b>schaal</b>	1:200




**Disclaimer:**  
 De inrichting openbare ruimte rondom uw woning wordt uitgevoerd door de gemeente Pijnacker - Nootdorp.  
 Het laatst bij ons bekende ontwerp is opgenomen op deze situatietekening, maar kan mogelijk nog wijzigen.  
 Aan deze situatietekening kunnen, buiten de eigen kavel en bijbehorende erfgrenzen, geen rechten worden ontleend.

**SITUATIE, BLOK 2**



<b>PIJNACKER CENTRUMLIJN ZUID, VELD 2</b>		<b>CLZ2-06-0-SIT-V2</b>	
onderdeel	blokoverzicht, situatie veld 2	datum	25-02-2026
maatvoering in millimeters		schaal	1:200

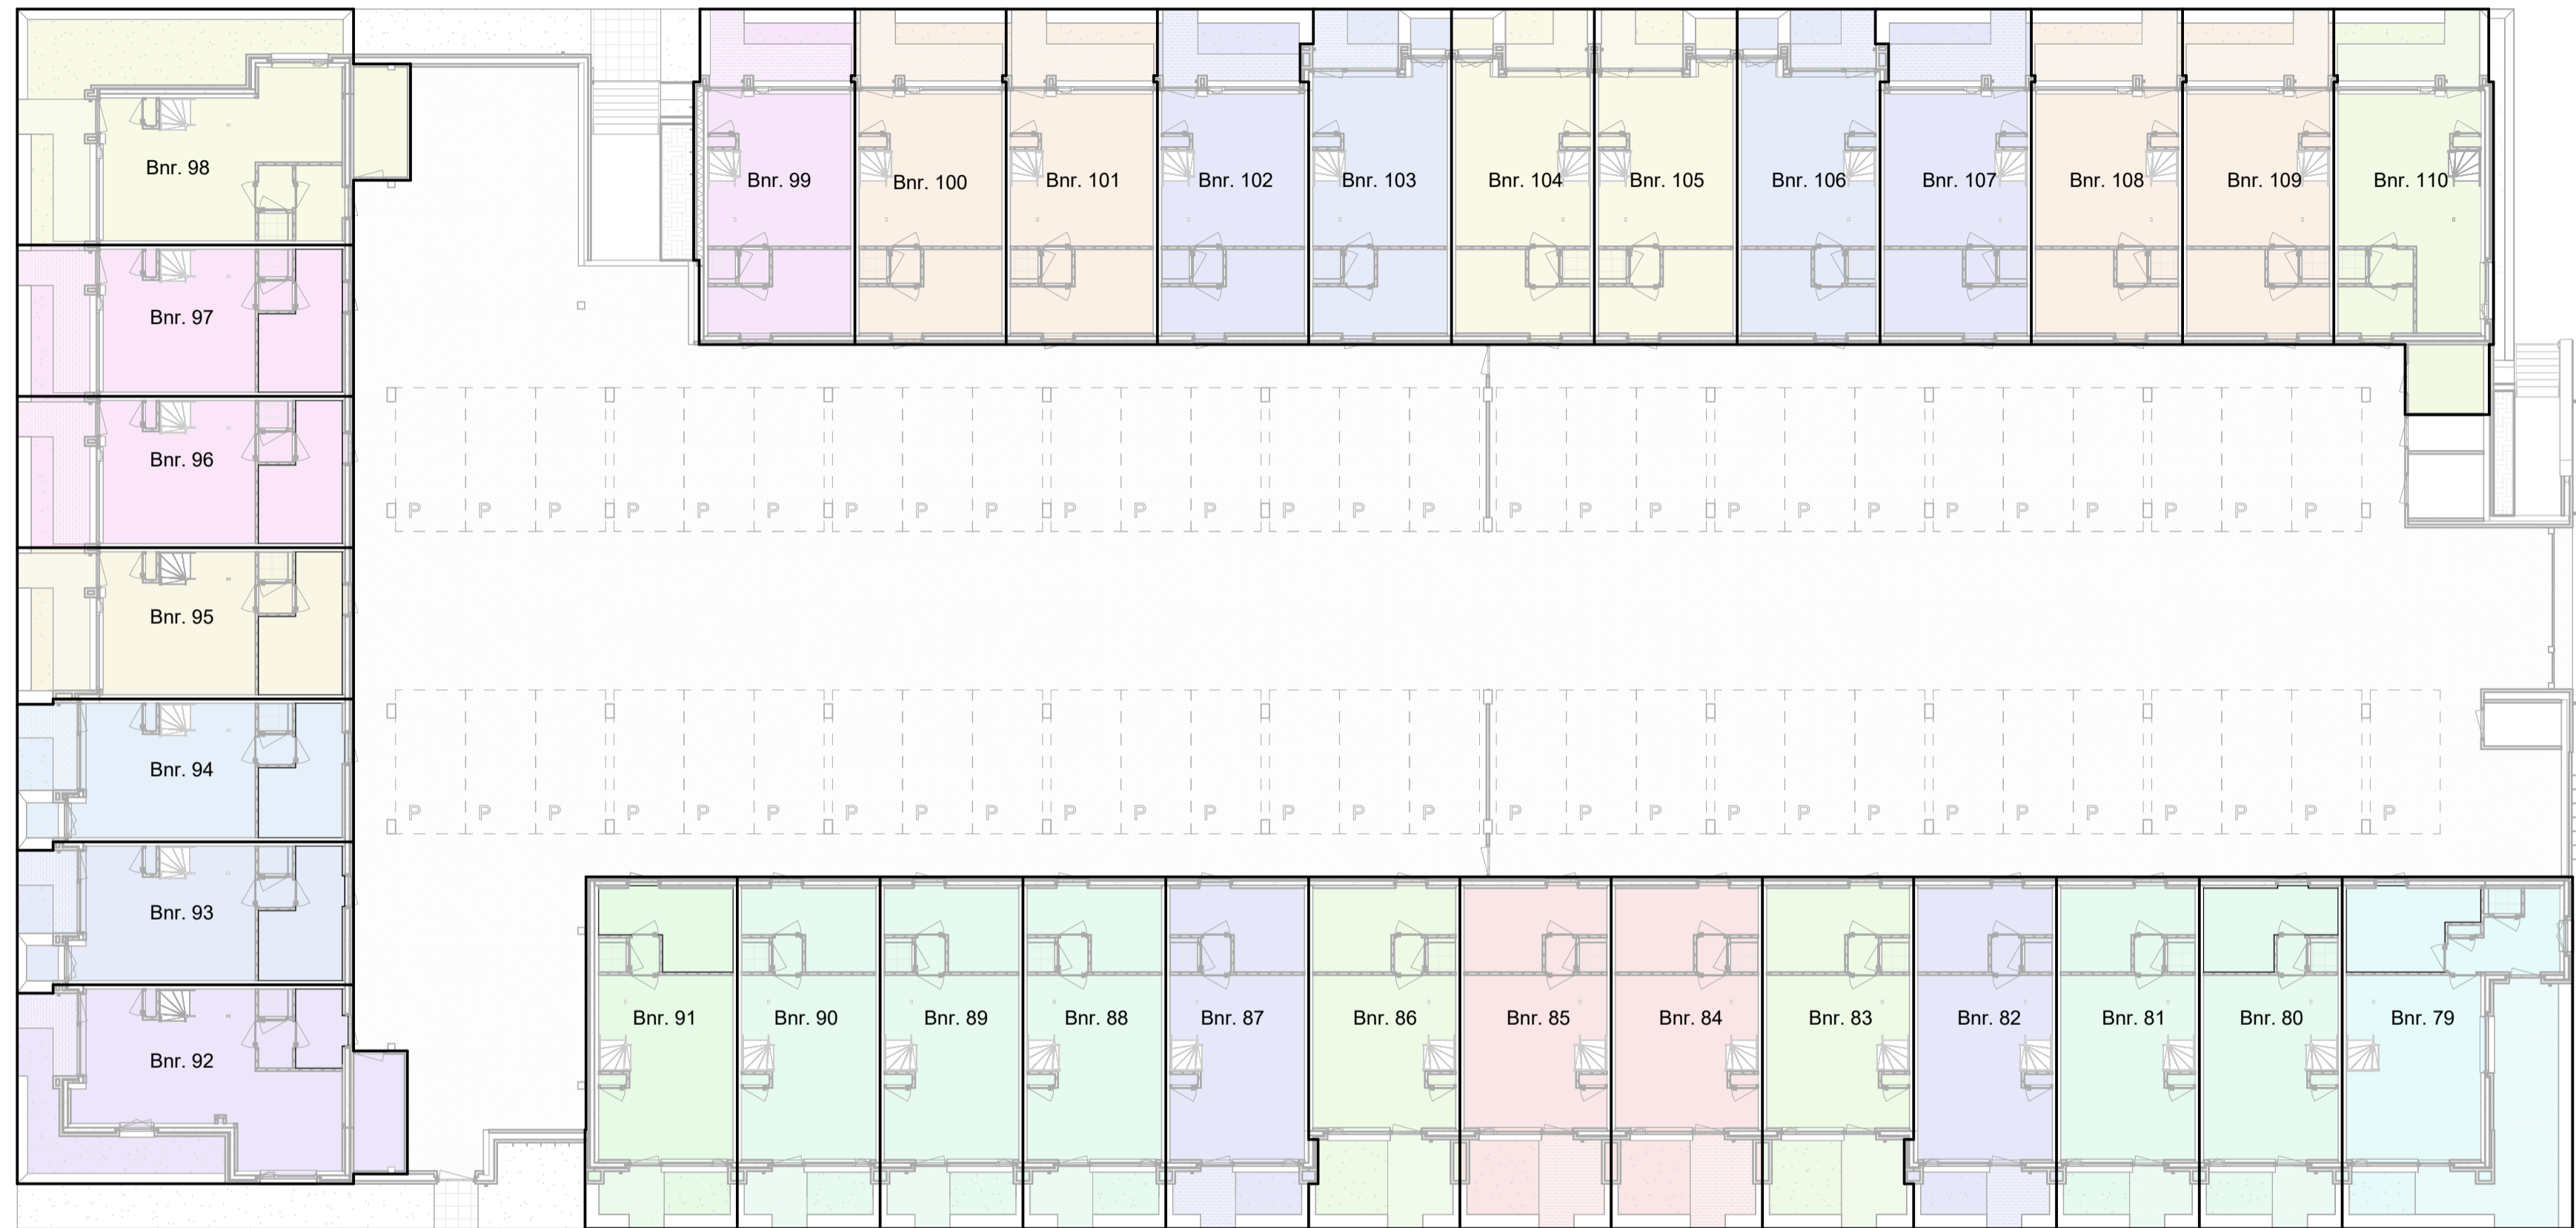

KAVELGRENZEN  
VELD 2

**ZUID.  
PIJNACKER**



Heijmans vastgoed B.V.

PIJNACKER CENTRUMLIJN ZUID, VELD 2

| CLZ2-06-0-KAV2

onderdeel | blokoverzicht, kavelgrenzen

| datum | 25-02-2026

maatvoering in millimeters

| schaal | 1:200