

Binnen afwerking

Geen

Elektra

Geen

Indeling

T-PL0001.001 Plattegrond begane grond met extra hal
 T-PL0009.001 Plattegrond begane grond met trapkast

Overige installaties

K99-6.04 Keukenvariant kookeiland centraal groot begane grond

Showroom offertes

D-198 Deurenpakket via Svedex
 TR-198 Trappen via Vermeulen
 S-198 Sanitair volgens offerte en tekeningen BMN
 T-198 Tegelvloer via BMN

Uitstraling van de woning


Geen

Water aansluiting

Geen

heijmans Heijmans Woningbouw B.V.

Project: ZUIJD blok 4			Bouwnummer: 198	Werk:
Onderdeel:			Woningtype: A1	Blad: BG
Get. dd.:	13-11-2025	Gew. dd.:	19-03-2026	05-05-2026
De aangegeven maatvoering van de wanden is exclusief afwerking/aftrimming.			Afwerking toilet en badkamer conform overzicht meer- en minderwerk.	
Aan deze tekening kunnen geen rechten worden ontleend			Formaat:	A3
Deze tekening heeft alleen betrekking op de woonwensen, voor de overige onderdelen zie de in de KAO genoemde contractstukken				

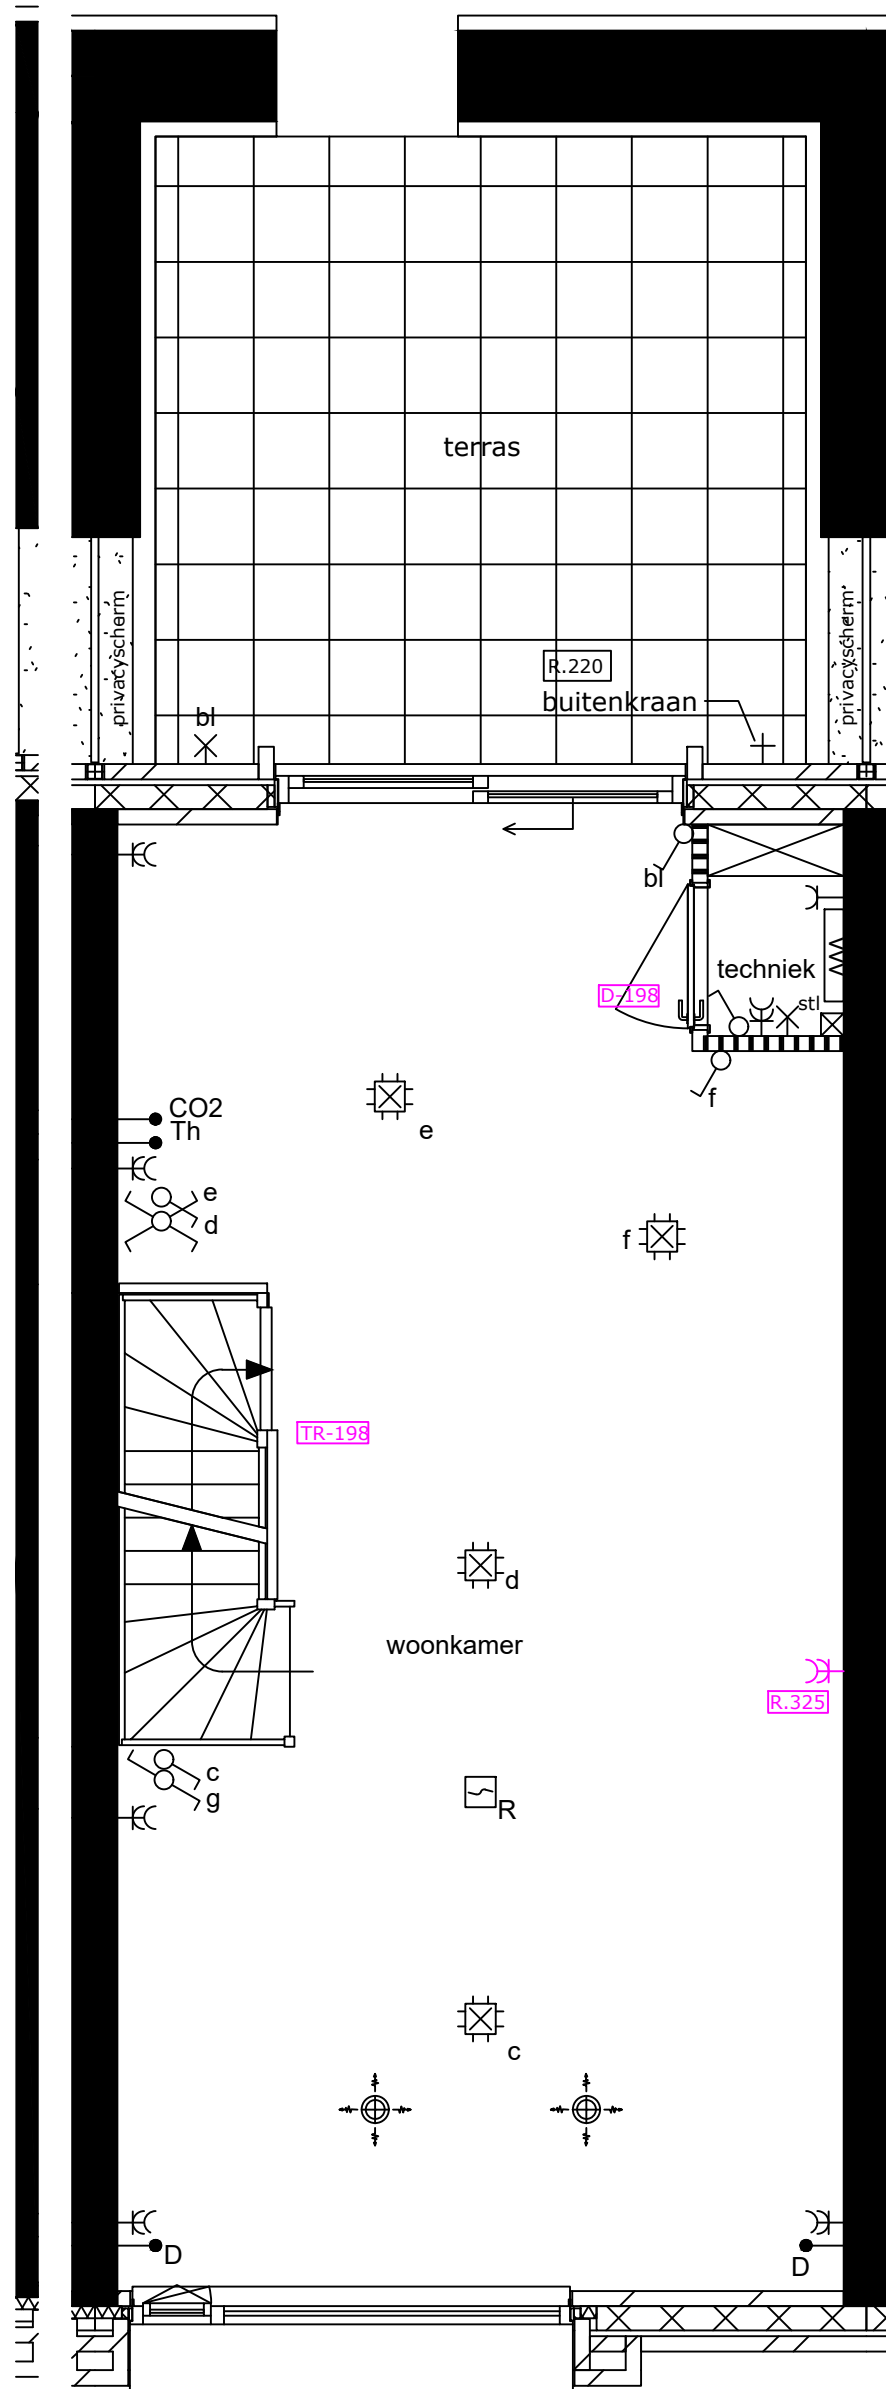

Binnen afwerking

Geen

Elektra

R.325 Extra dubbele wandcontactdoos

Indeling

Geen

Overige installaties

Geen

Showroom offertes

D-198 Deurenpakket via Svedex

TR-198 Trappen via Vermeulen

Uitstraling van de woning

Geen

Water aansluiting

R.220 Buitenkraan achtergevel

heijmans Heijmans Woningbouw B.V.

Project: ZUIJD blok 4			Bouwnummer: 198		Werk:		
Onderdeel:			Woningtype: A1		Blad: 1e verd.		
Get. dd.:	13-11-2025	Gew. dd.:	19-03-2026	05-05-2026	Schaal:	1:50	
De aangegeven maatvoering van de wanden is exclusief afwerking/aftimmering.			Afwering toilet en badkamer conform overzicht meer- en minderwerk.			Formaat:	A3-STAAAND
Aan deze tekening kunnen geen rechten worden ontleend Deze tekening heeft alleen betrekking op de woonwensen, voor de overige onderdelen zie de in de KAO genoemde contractstukken							

Binnen afwerking

Geen

Elektra

Geen

Indeling

Geen

Overige installaties

Geen

Showroom offertes

D-198 Deurenpakket via Svedex

TR-198 Trappen via Vermeulen

S-198 Sanitair volgens offerte en tekeningen BMN


T-198 Tegelwerk via BMN

Uitstraling van de woning

Geen

Water aansluiting

Geen

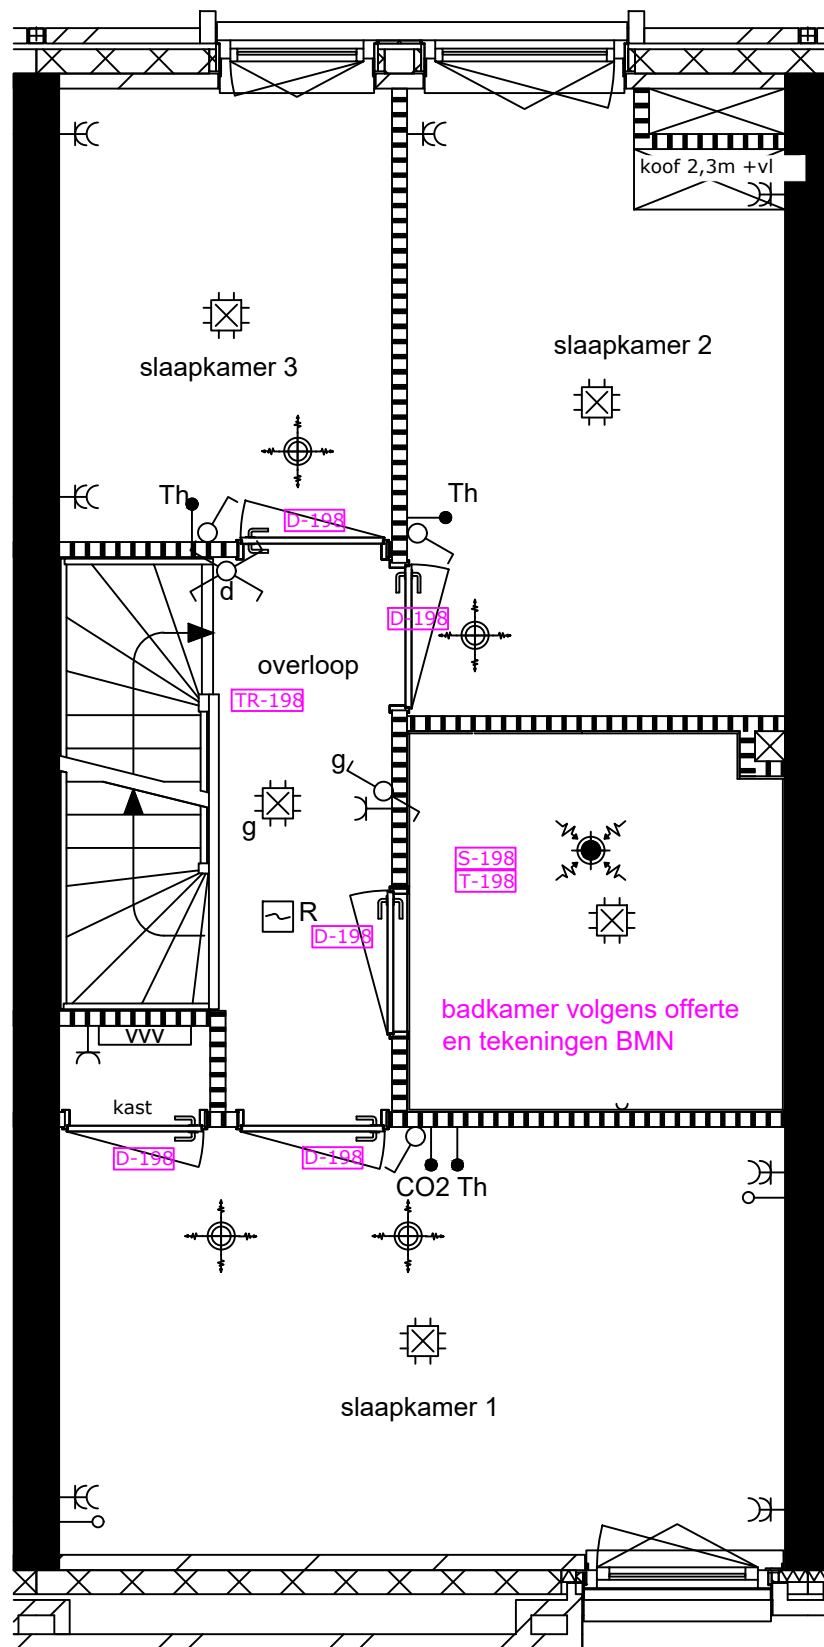
Heijmans Woningbouw B.V.

Project: ZUIJD blok 4			Bouwnummer: 198	Werk:
Onderdeel:			Woningtype: A1	Blad: 2e verd.
Get. dd.:	13-11-2025	Gew. dd.:	19-03-2026	05-05-2026
De aangegeven maatvoering van de wanden is exclusief afwerking/aftrimming.			Afwerking toilet en badkamer conform overzicht meer- en minderwerk.	
Aan deze tekening kunnen geen rechten worden ontleend			Formaat:	A3-STAAAND
Deze tekening heeft alleen betrekking op de woonwensen, voor de overige onderdelen zie de in de KAO genoemde contractstukken				