

Binnen afwerking

Geen

Elektra

Geen

Indeling

T-PL0001.001 Plattegrond begane grond met extra hal
T-PL0009.001 Plattegrond begane grond met trapkast

Overige installaties

Geen

Showroom offertes

D-199 Deurenpakket via Svedex
TR-199 Trappen via Vermeulen
S-199 Sanitair volgens offerte en tekeningen BMN
T-199 Tegelwerk via BMN


Uitstraling van de woning

Geen

Water aansluiting

Geen


betonkolom stallinggarage
vlg opg constructeur

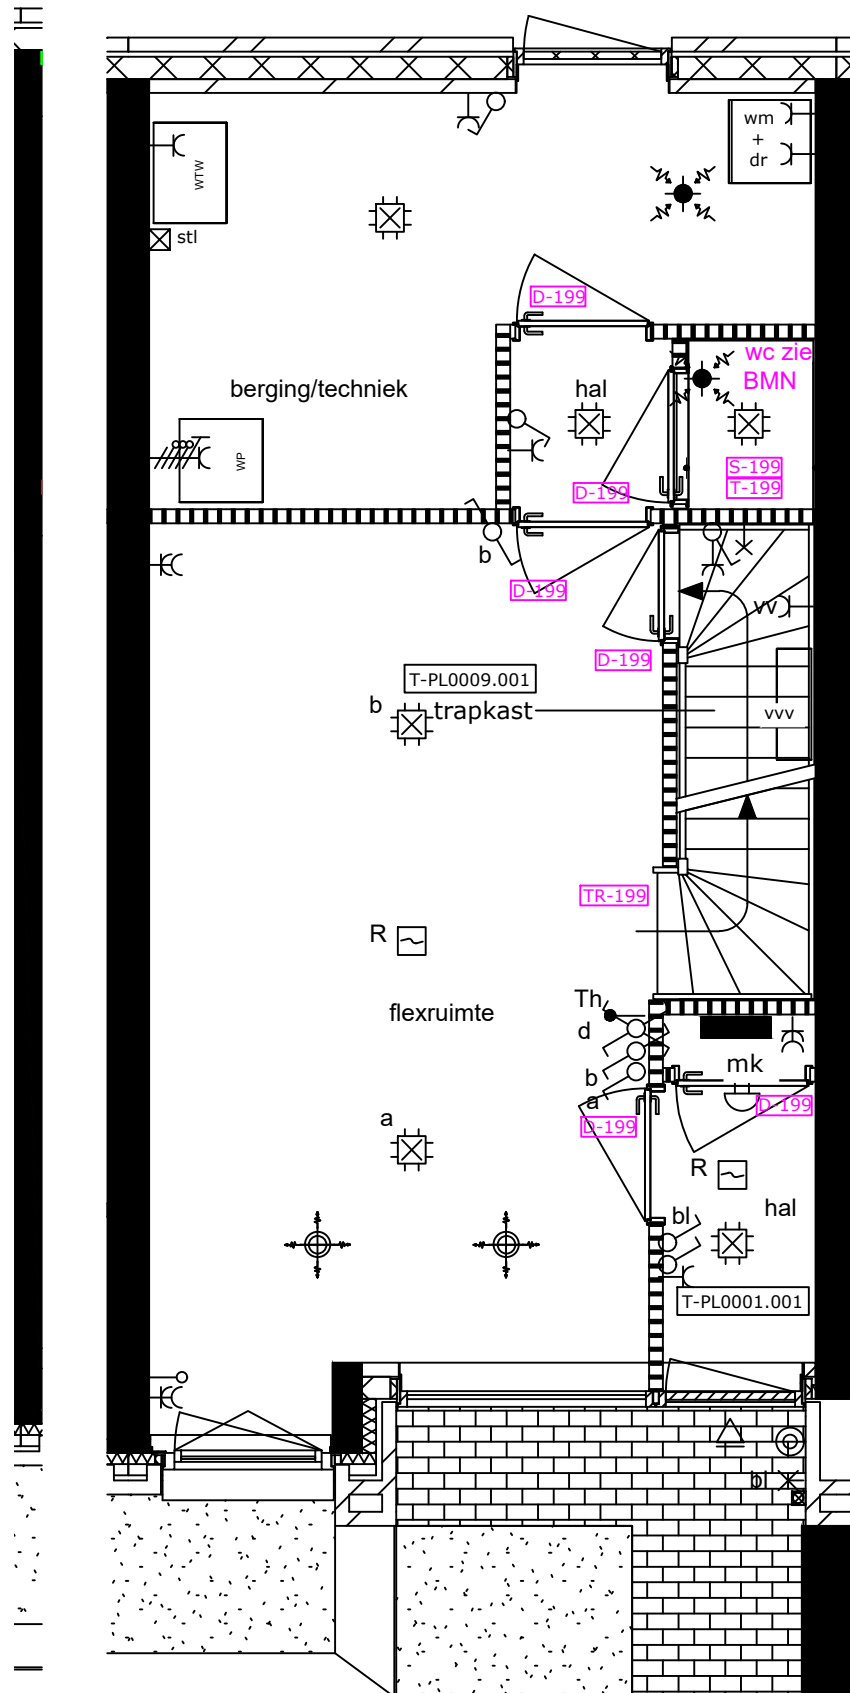

heijmans

Heijmans Woningbouw B.V.

Project:	ZUIJD blok 4			Bouwnummer:	199	Werk:	
Onderdeel:				Woningtype:	A1	Blad:	BG
Get. dd.:	13-11-2025	Gew. dd.:	23-03-2026	05-05-2026		Schaal:	1:50
De aangegeven maatvoering van de wanden is exclusief afwerking/aftimmering.				Afwerking toilet en badkamer conform overzicht meer- en minderwerk.		Formaat:	A3
Aan deze tekening kunnen geen rechten worden ontleend Deze tekening heeft alleen betrekking op de woonwensen, voor de overige onderdelen zie de in de KAO genoemde contractstukken							

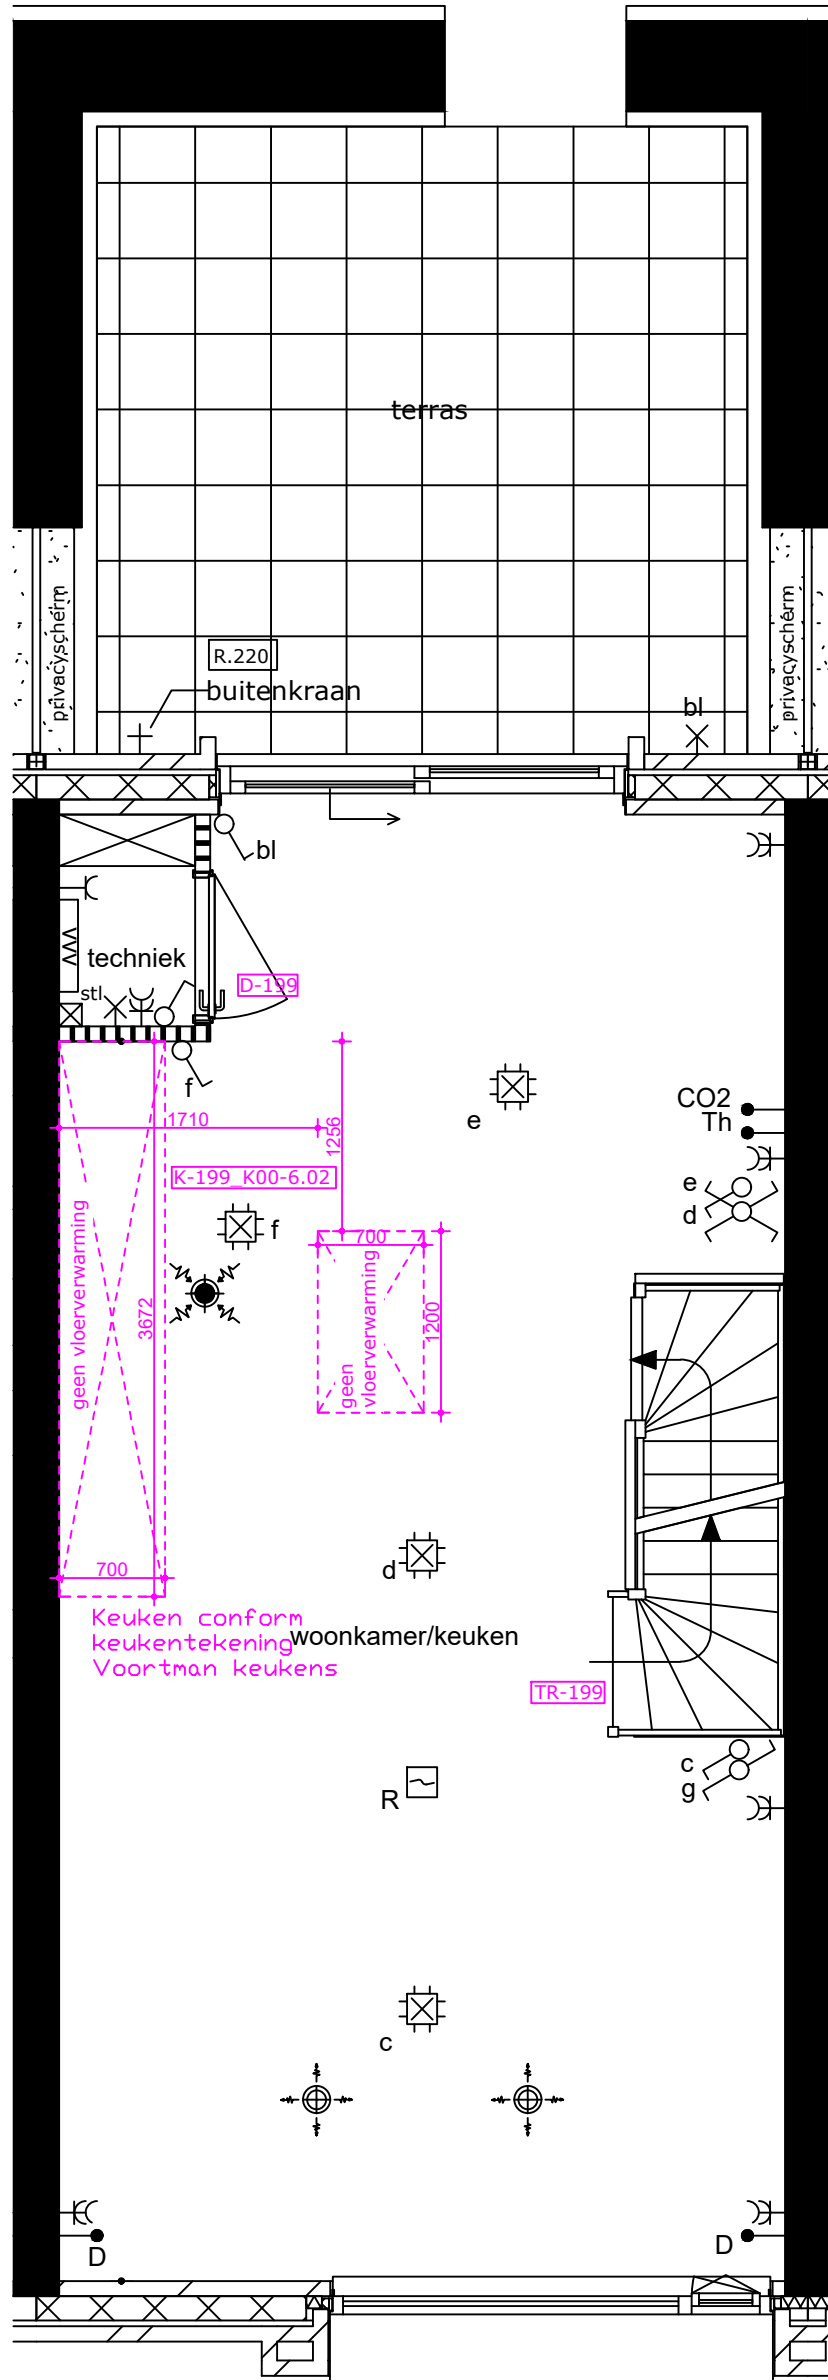

Binnen afwerking

Geen

Elektra

Geen

Indeling

Geen

Overige installaties

K00-6.02 Keukenvariant centraal groot 1e verdieping

Showroom offertes

D-199 Deurenpakket via Svedex
TR-199 Trappen via Vermeulen

Uitstraling van de woning

Geen

Water aansluiting

R.220 Buitenkraan achtergevel

heijmans Heijmans Woningbouw B.V.

Project: ZUIJD blok 4			Bouwnummer: 199		Werk:		
Onderdeel:			Woningtype: A1		Blad: 1e verd.		
Get. dd.:	13-11-2025	Gew. dd.:	23-03-2026	05-05-2026	Schaal:	1:50	
De aangegeven maatvoering van de wanden is exclusief afwerking/aftimmering.			Afwerking toilet en badkamer conform overzicht meer- en minderwerk.			Formaat:	A3-STAAND
Aan deze tekening kunnen geen rechten worden ontleend Deze tekening heeft alleen betrekking op de woonwensen, voor de overige onderdelen zie de in de KAO genoemde contractstukken							

