



R.220
Buitenkraan achtergevel

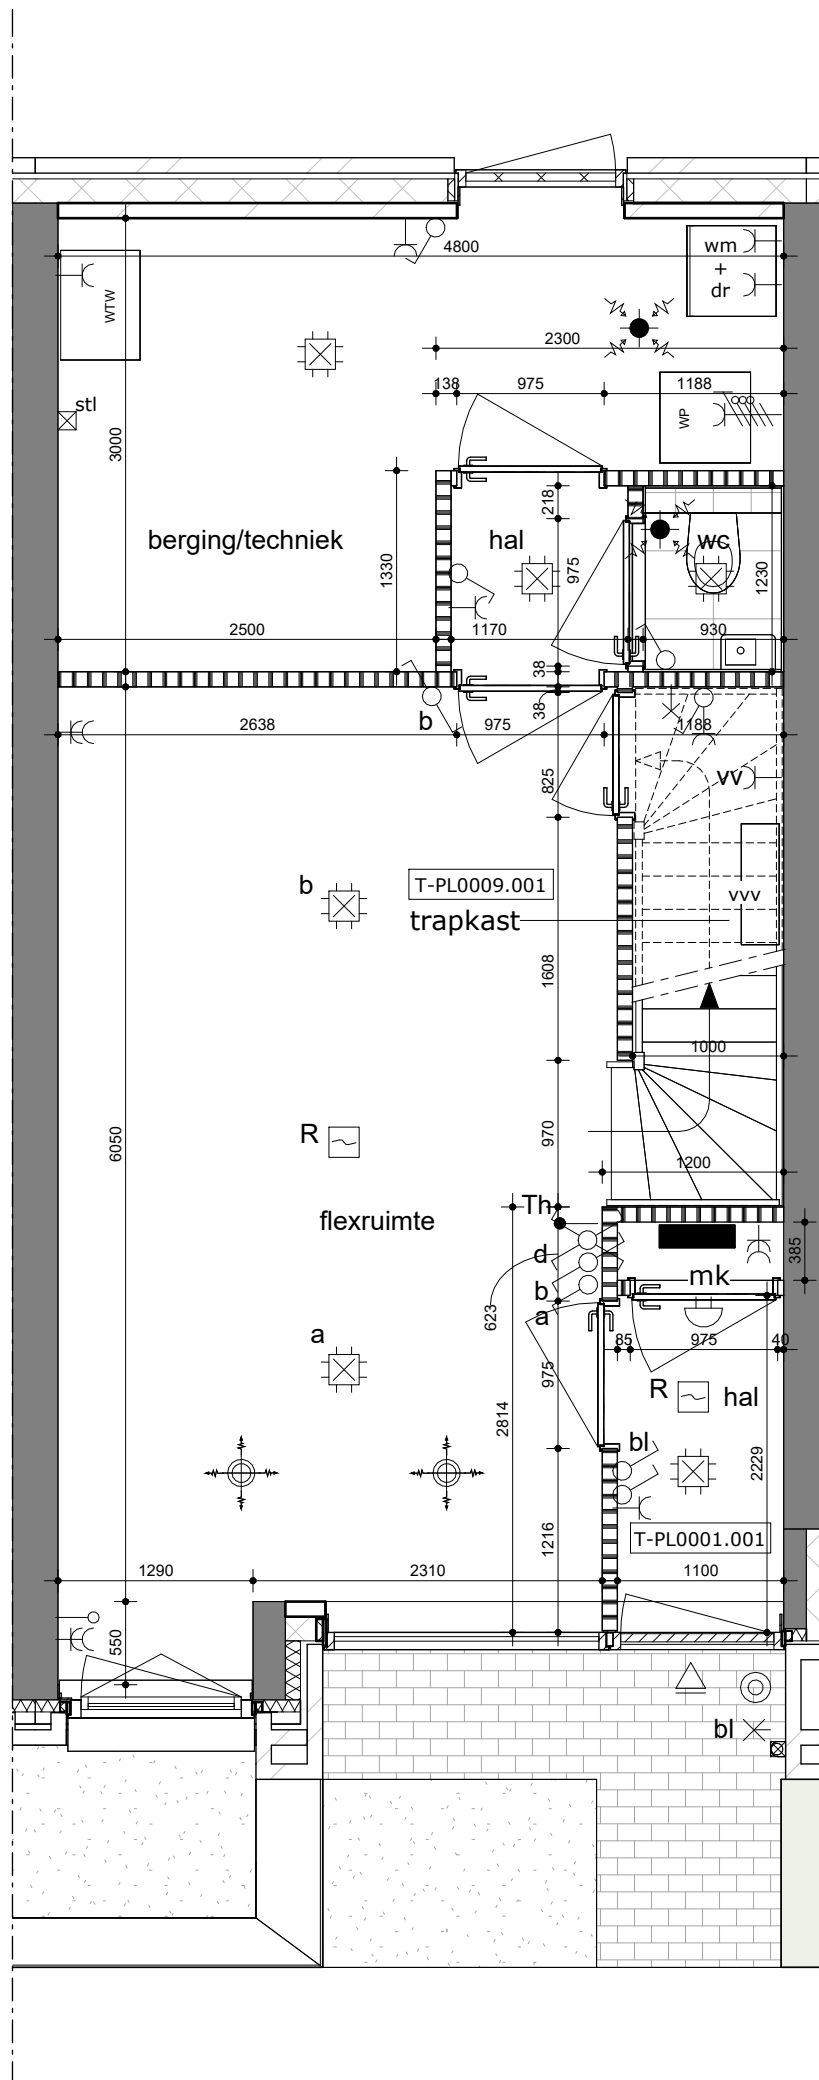

**ZUYD.
PYNACKER**



schaal	1:50
---------------	------

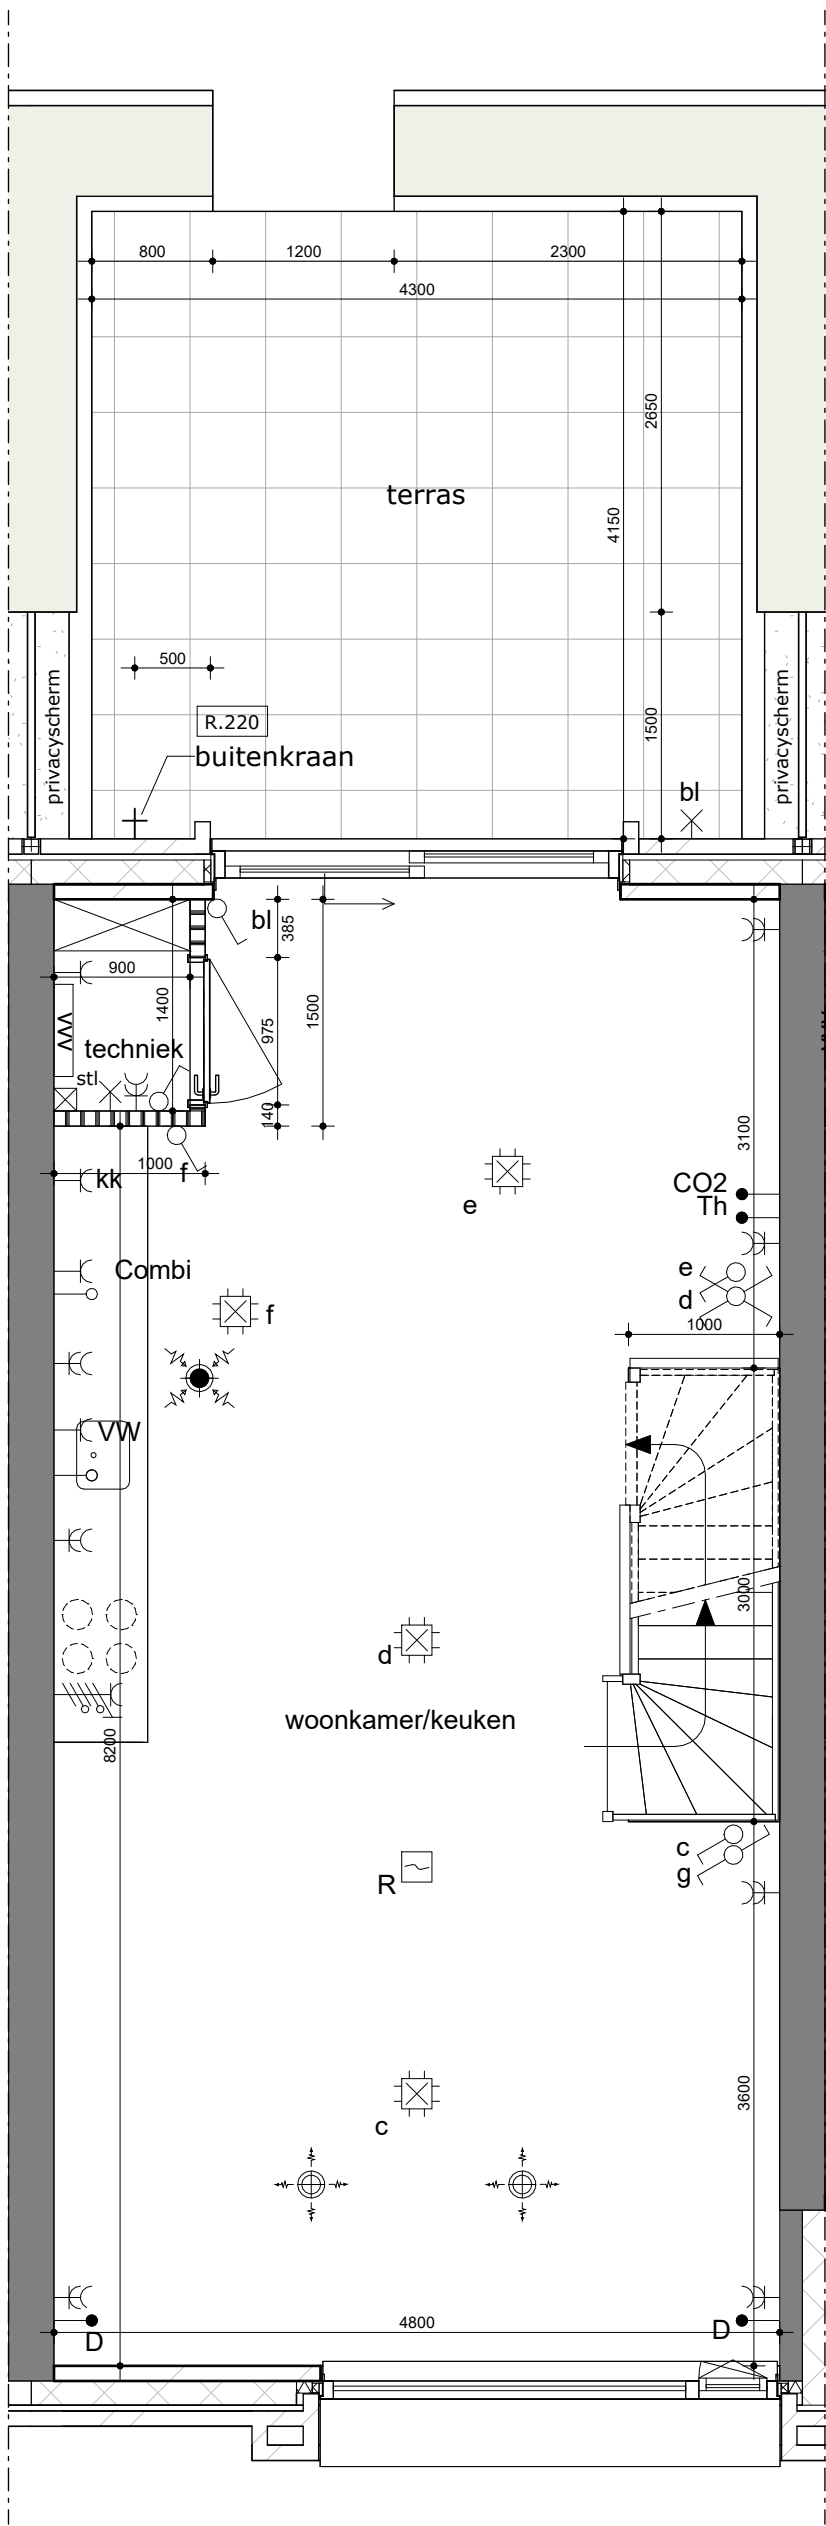

Gekozen opties:

- T-PL0001.001
Plattegrond begane grond met extra hal
- T-PL0009.001
Plattegrond begane grond met trapkast
- R.220
Buitenkraan achtergevel


BNR 197 - Type A1
Koperskeuzes
1e verdieping

ZUID.
PIJNACKER



Heijmans vastgoed B.V.

PIJNACKER CENTRUMLIJN ZUID, VELD 4		CLZ4-06-197-VD1	
onderdeel	Bnr 197_1e verdieping_koperskeuzes	datum	273-01-2026
maatvoering in millimeters		schaal	1:50

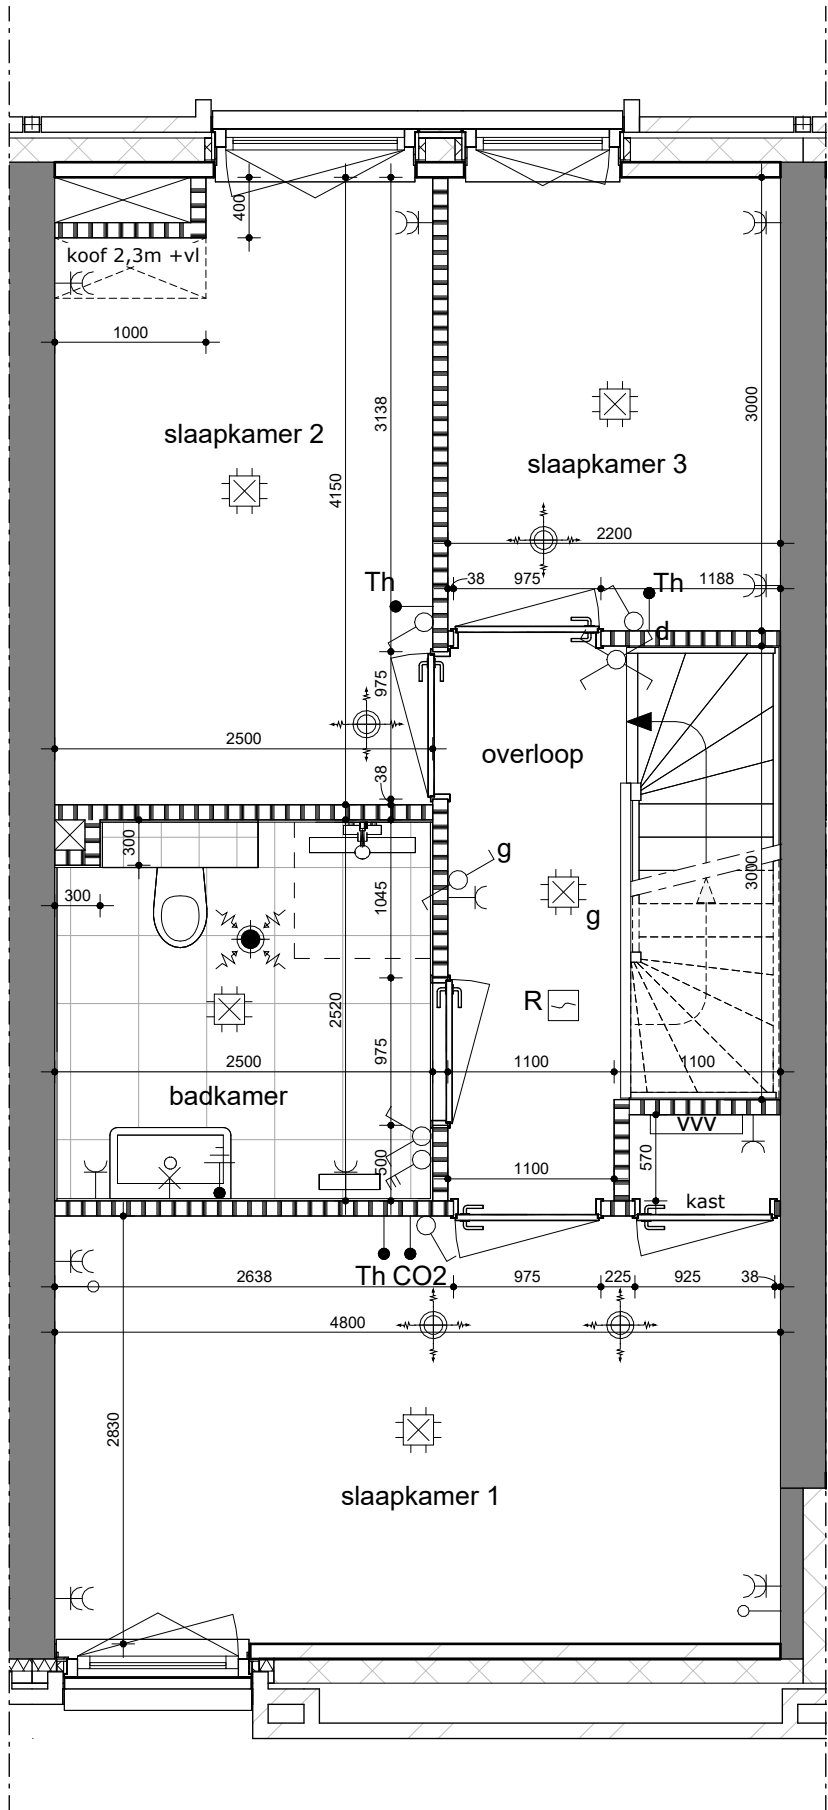

Gekozen opties:

- T-PL0001.001
Plattegrond begane grond met extra hal
- T-PL0009.001
Plattegrond begane grond met trapkast
- R.220
Buitenkraan achtergevel

BNR 197 - Type A1
Koperskeuzes
2e verdieping



Heijmans vastgoed B.V.

PIJNACKER CENTRUMLIJN ZUID, VELD 4		CLZ4-06-197-VD2	
onderdeel	Bnr 197_2e verdieping_koperskeuzes	datum	273-01-2026
maatvoering in millimeters		schaal	1:50