





VOORGEVEL (zuid)




LINKERZIJGEVEL (west)

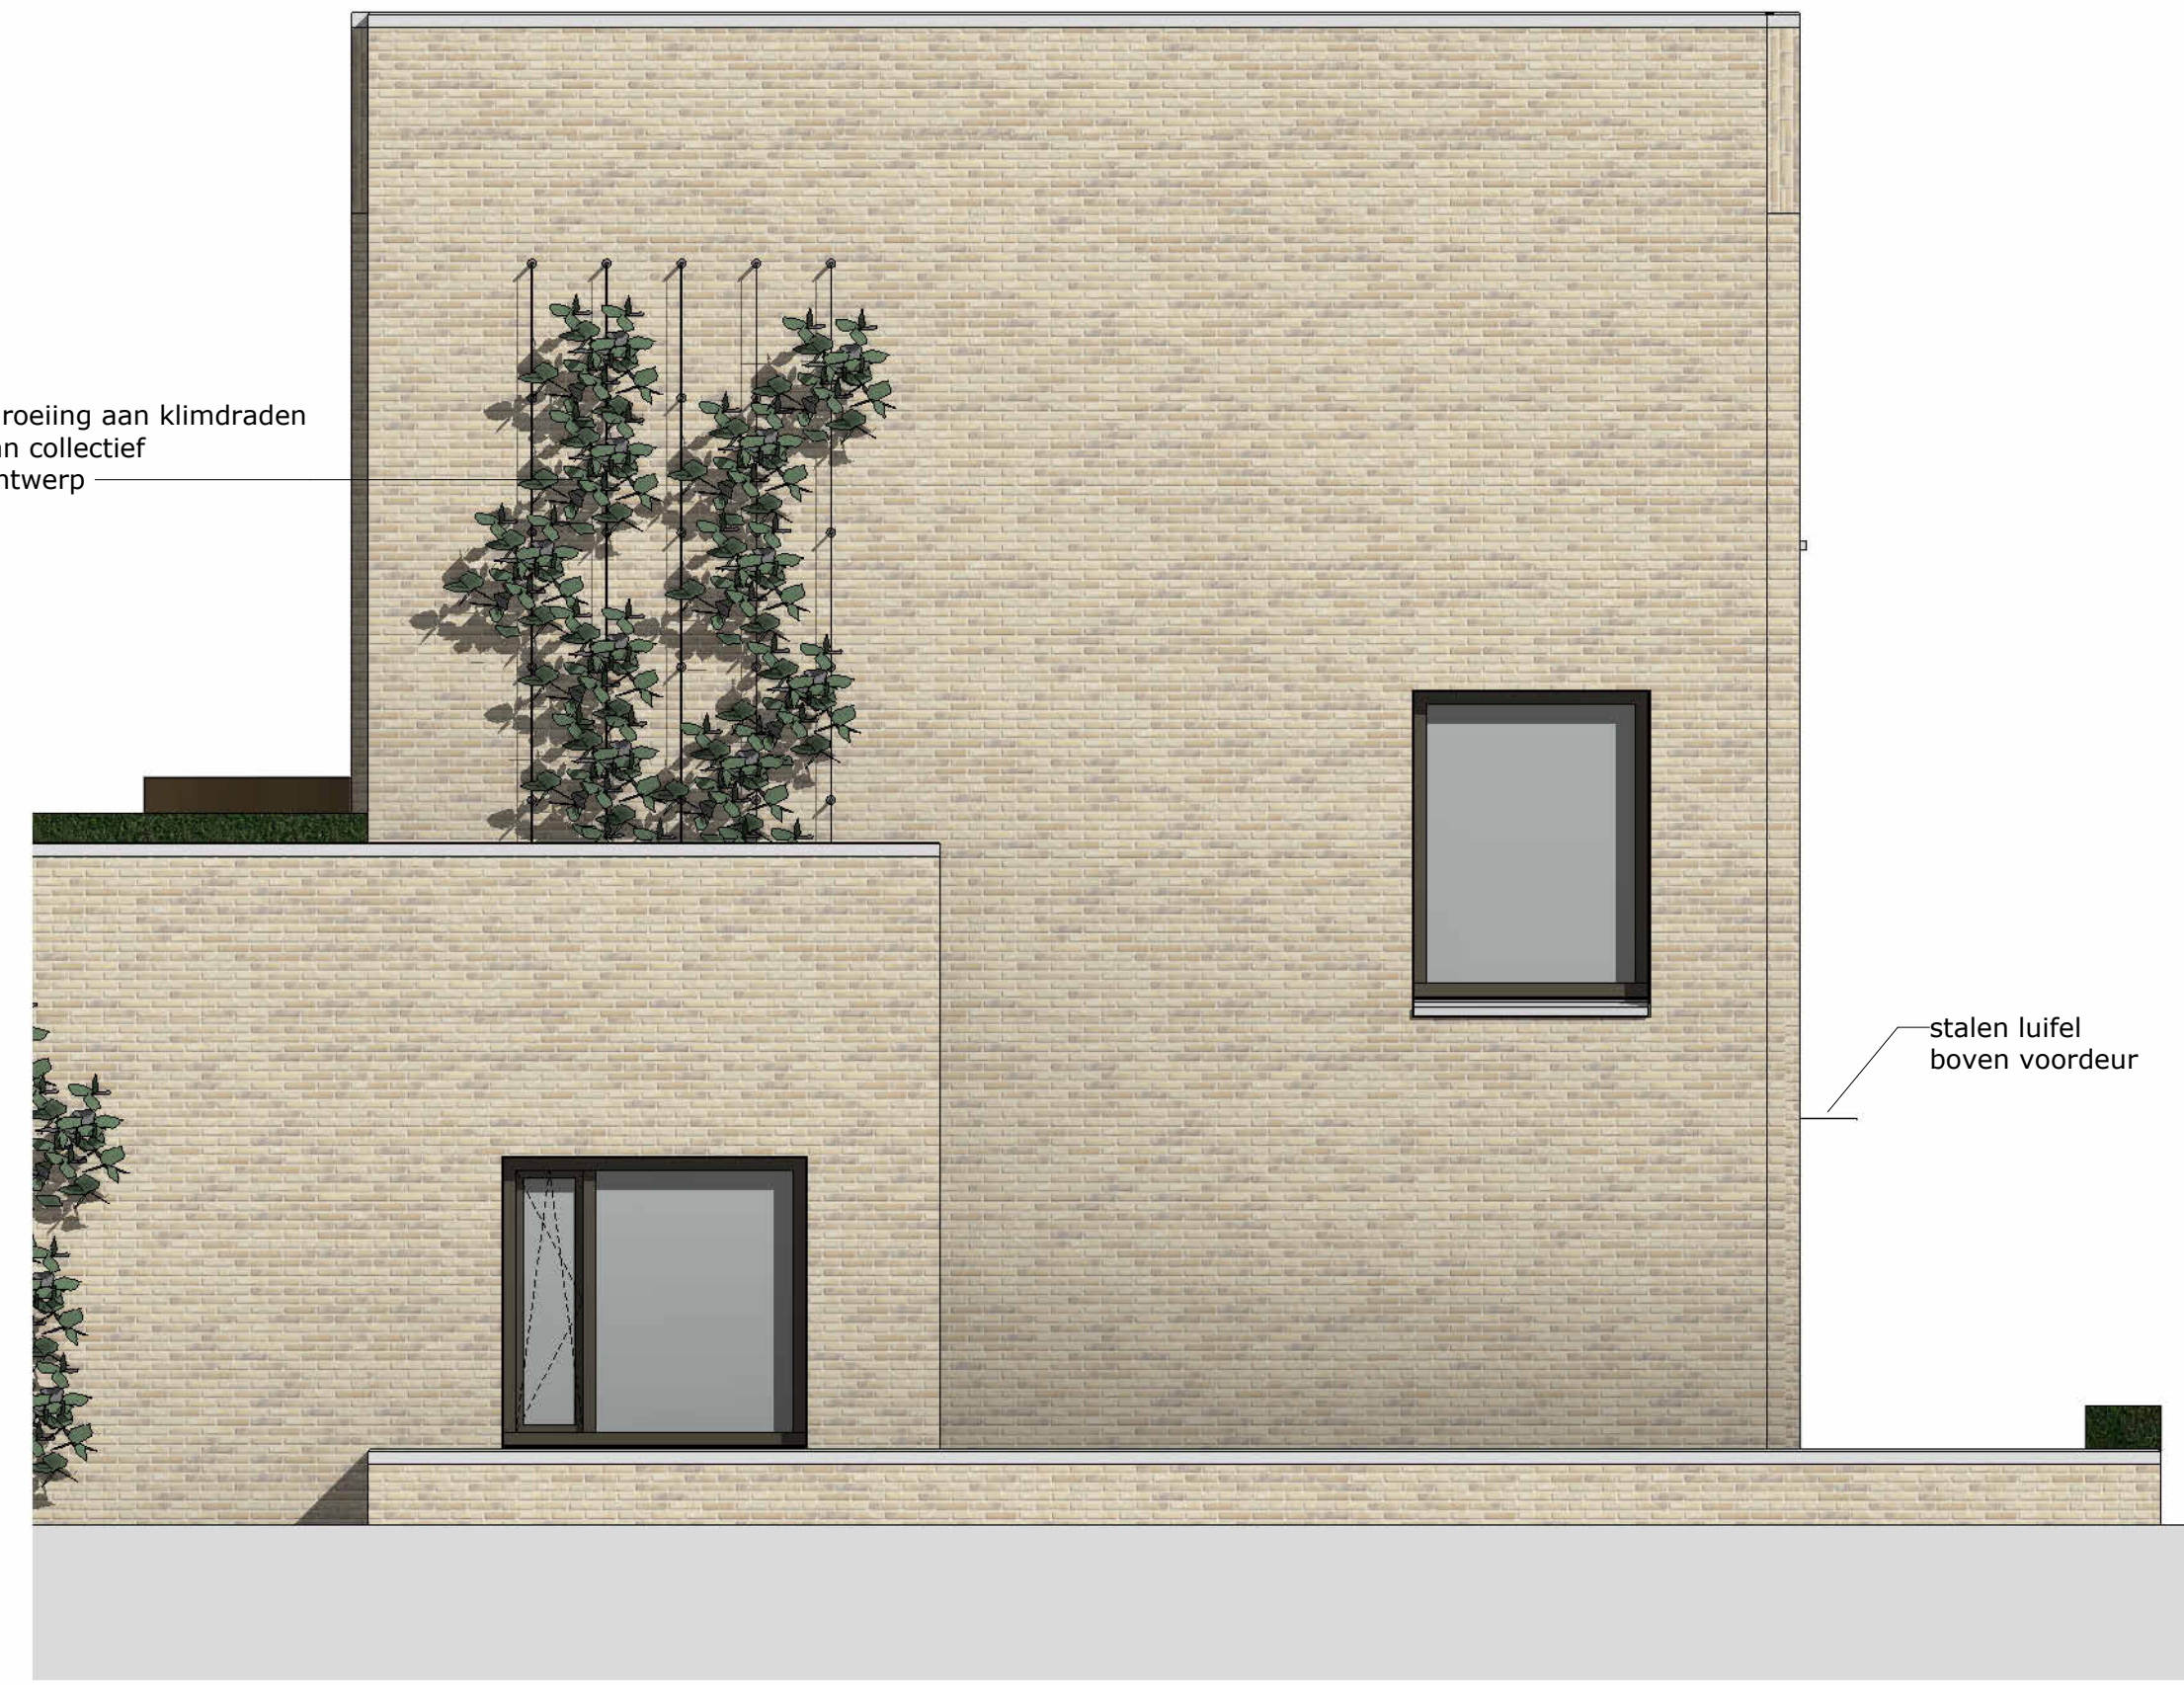


ACHTERGEVEL (noord)

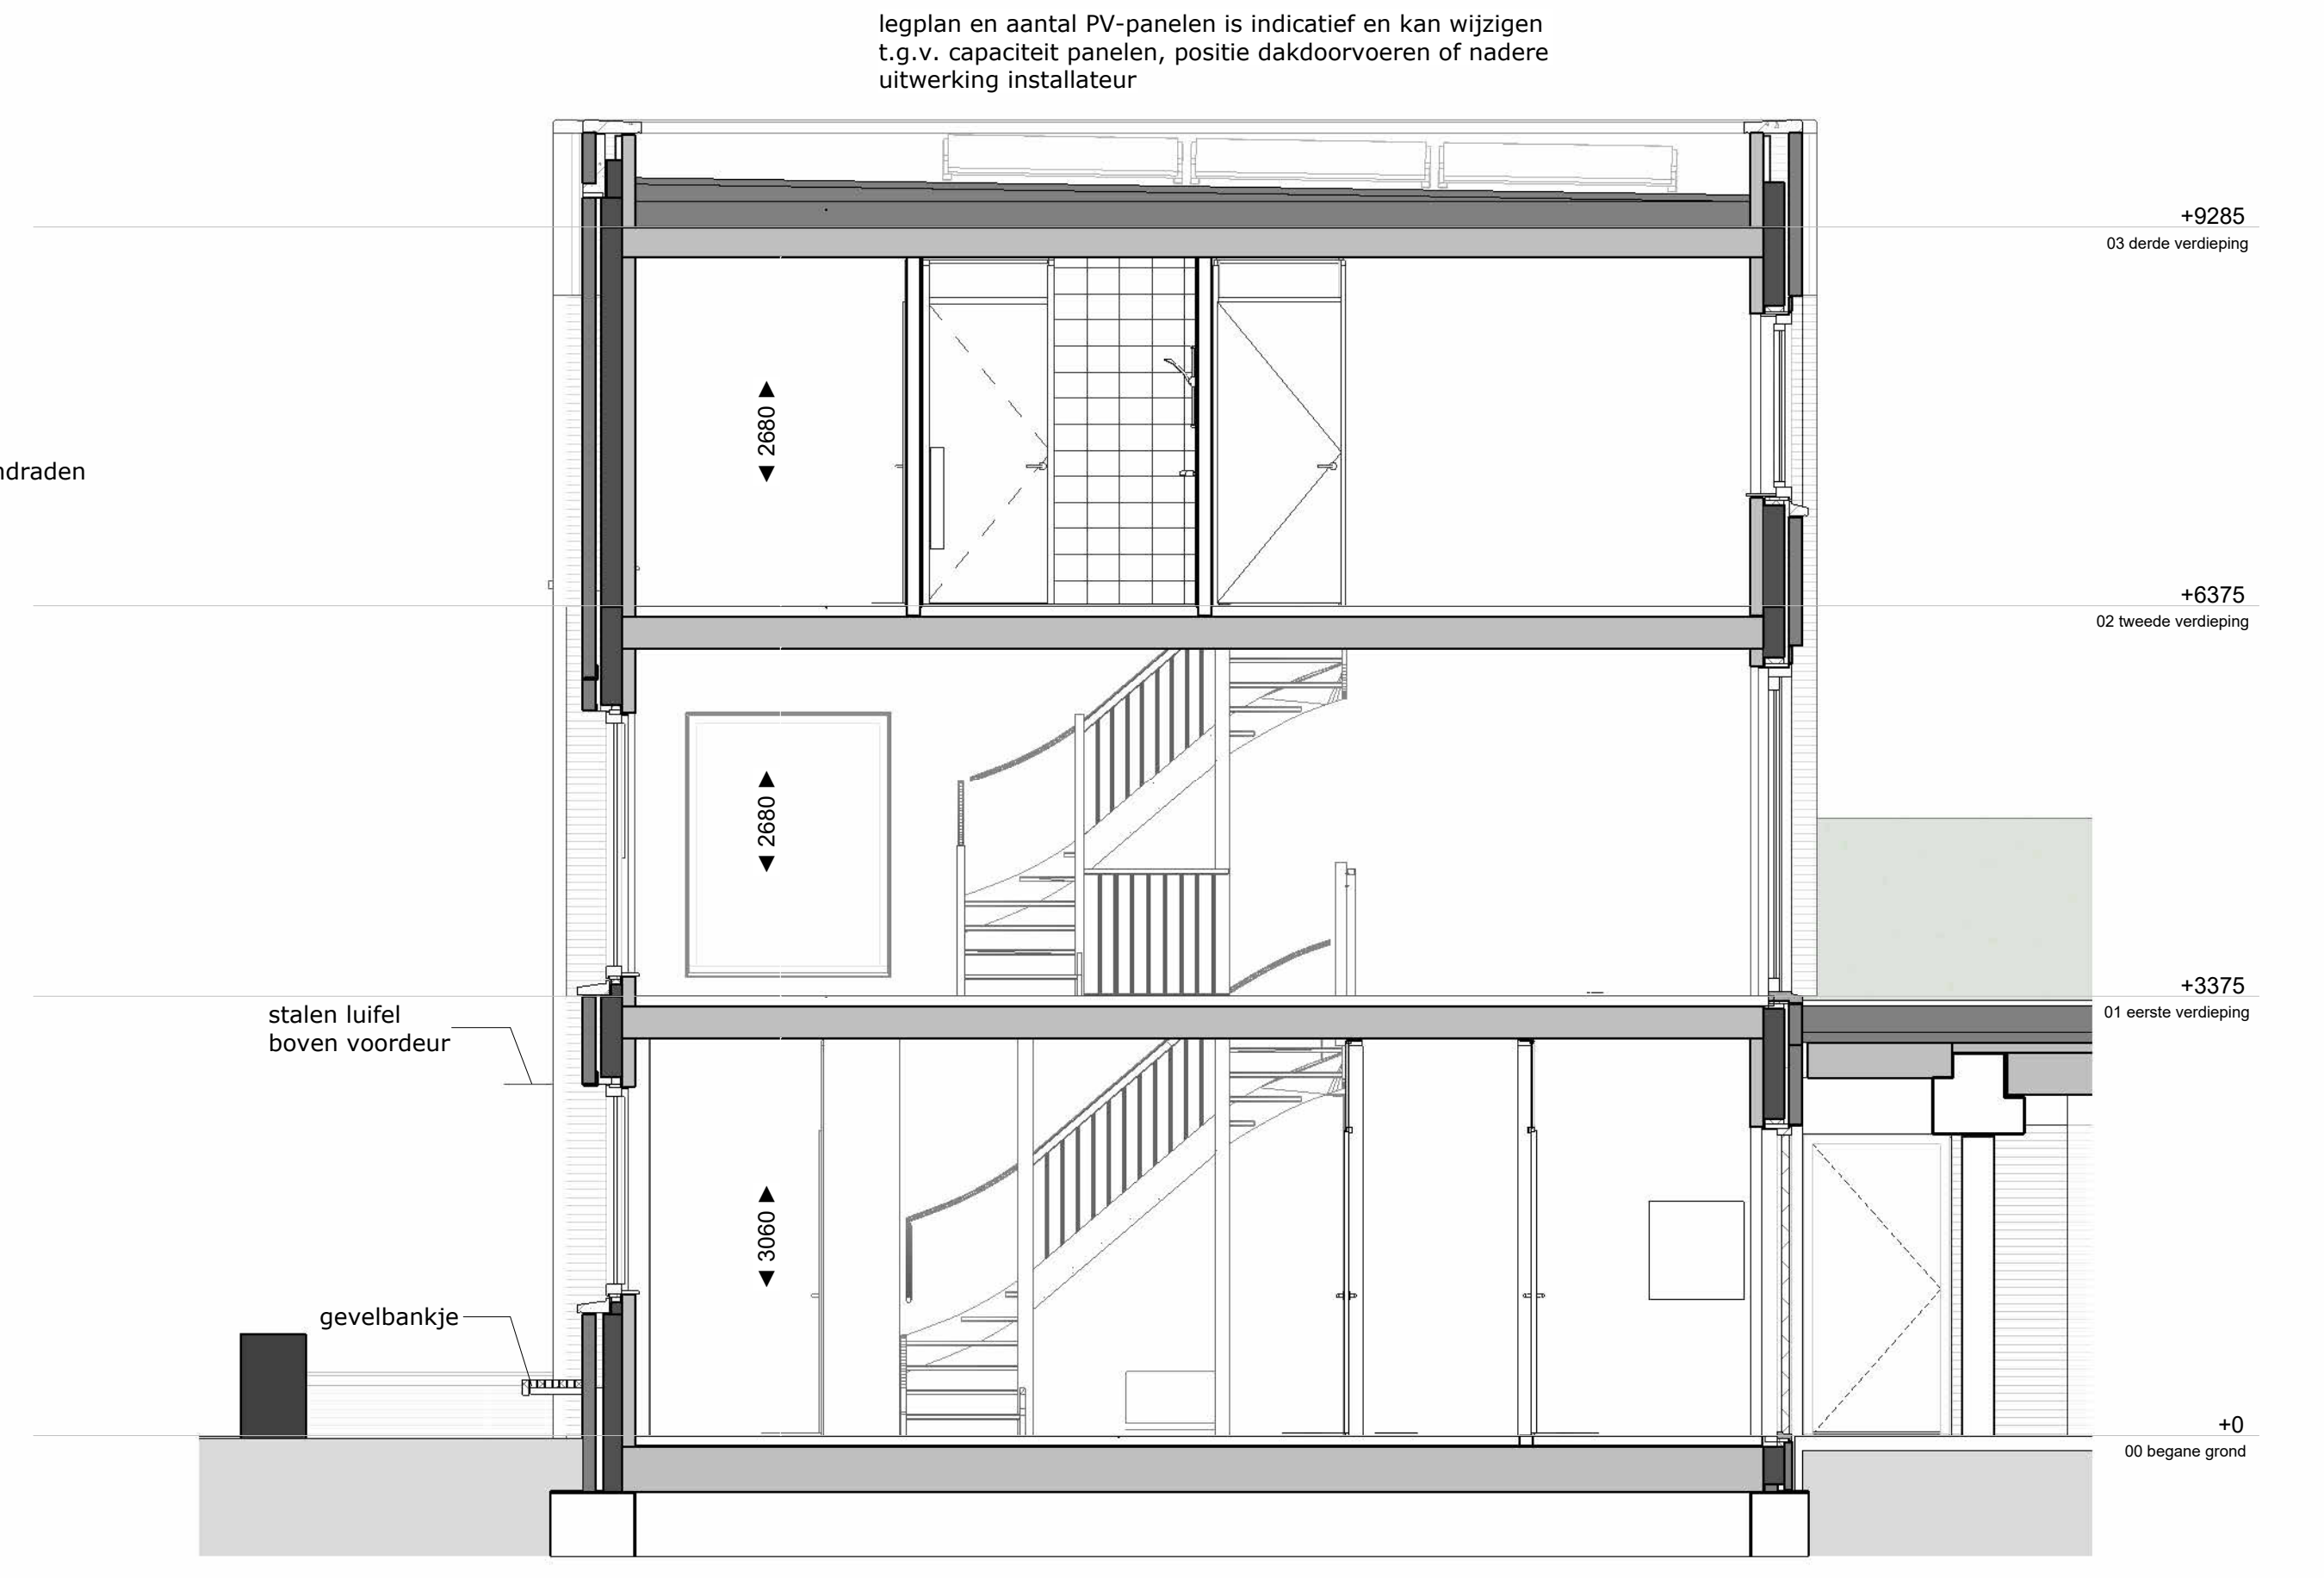


DOORSNEDE

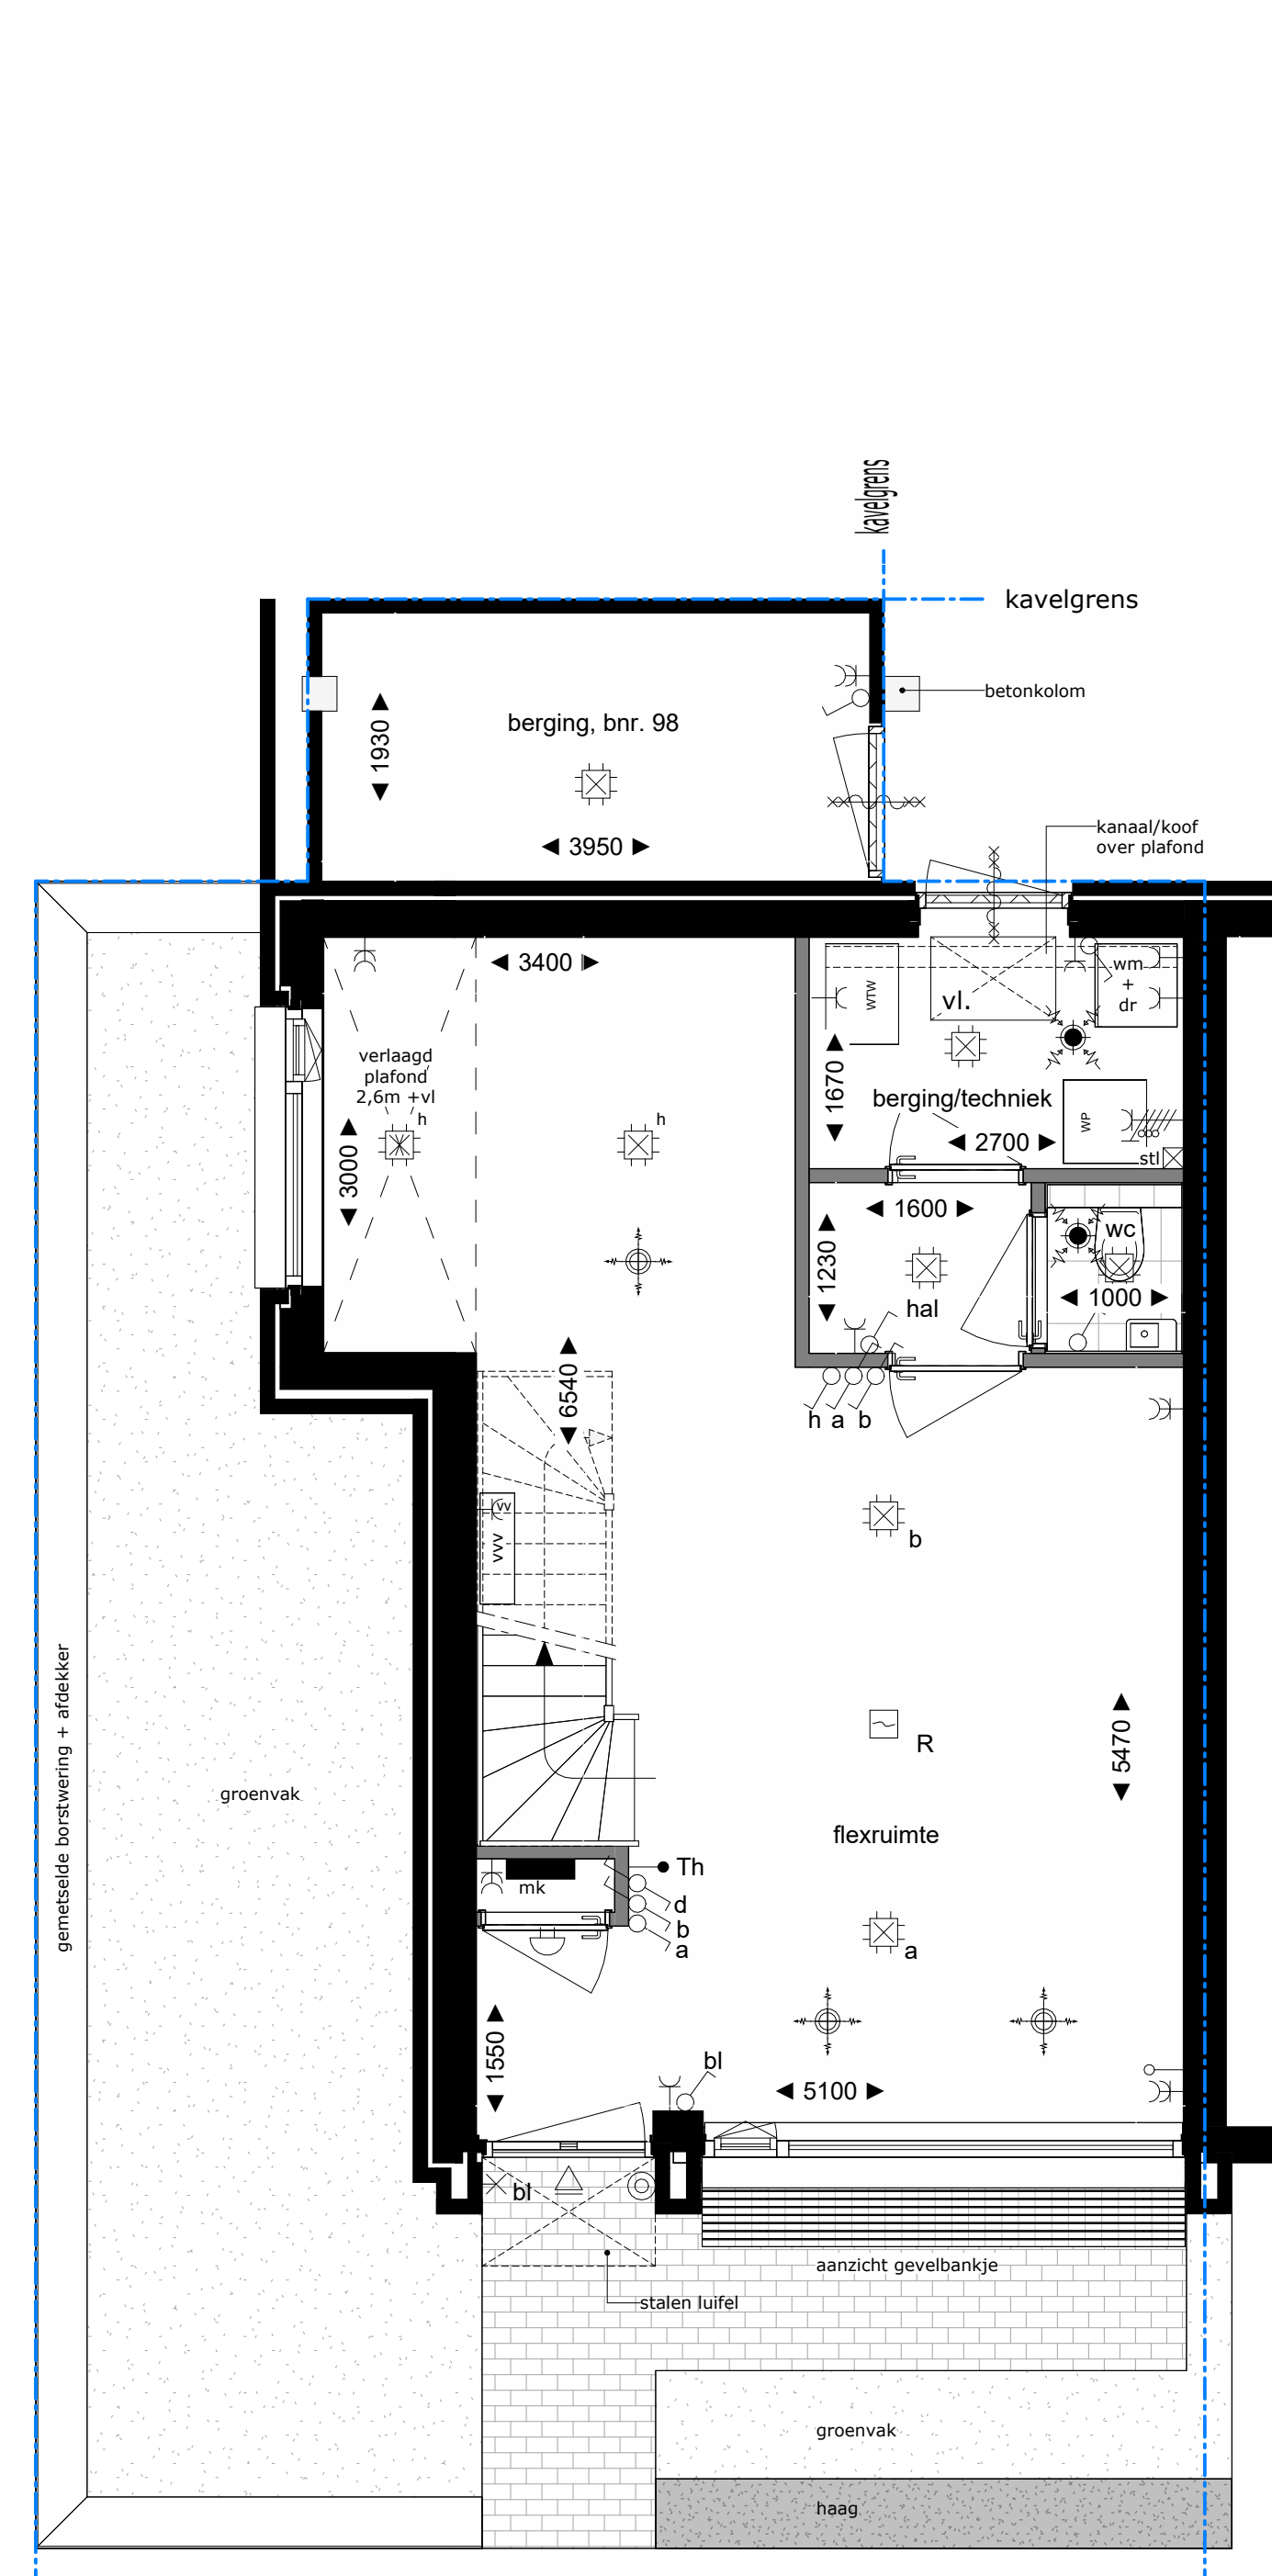


BEGANE GROND

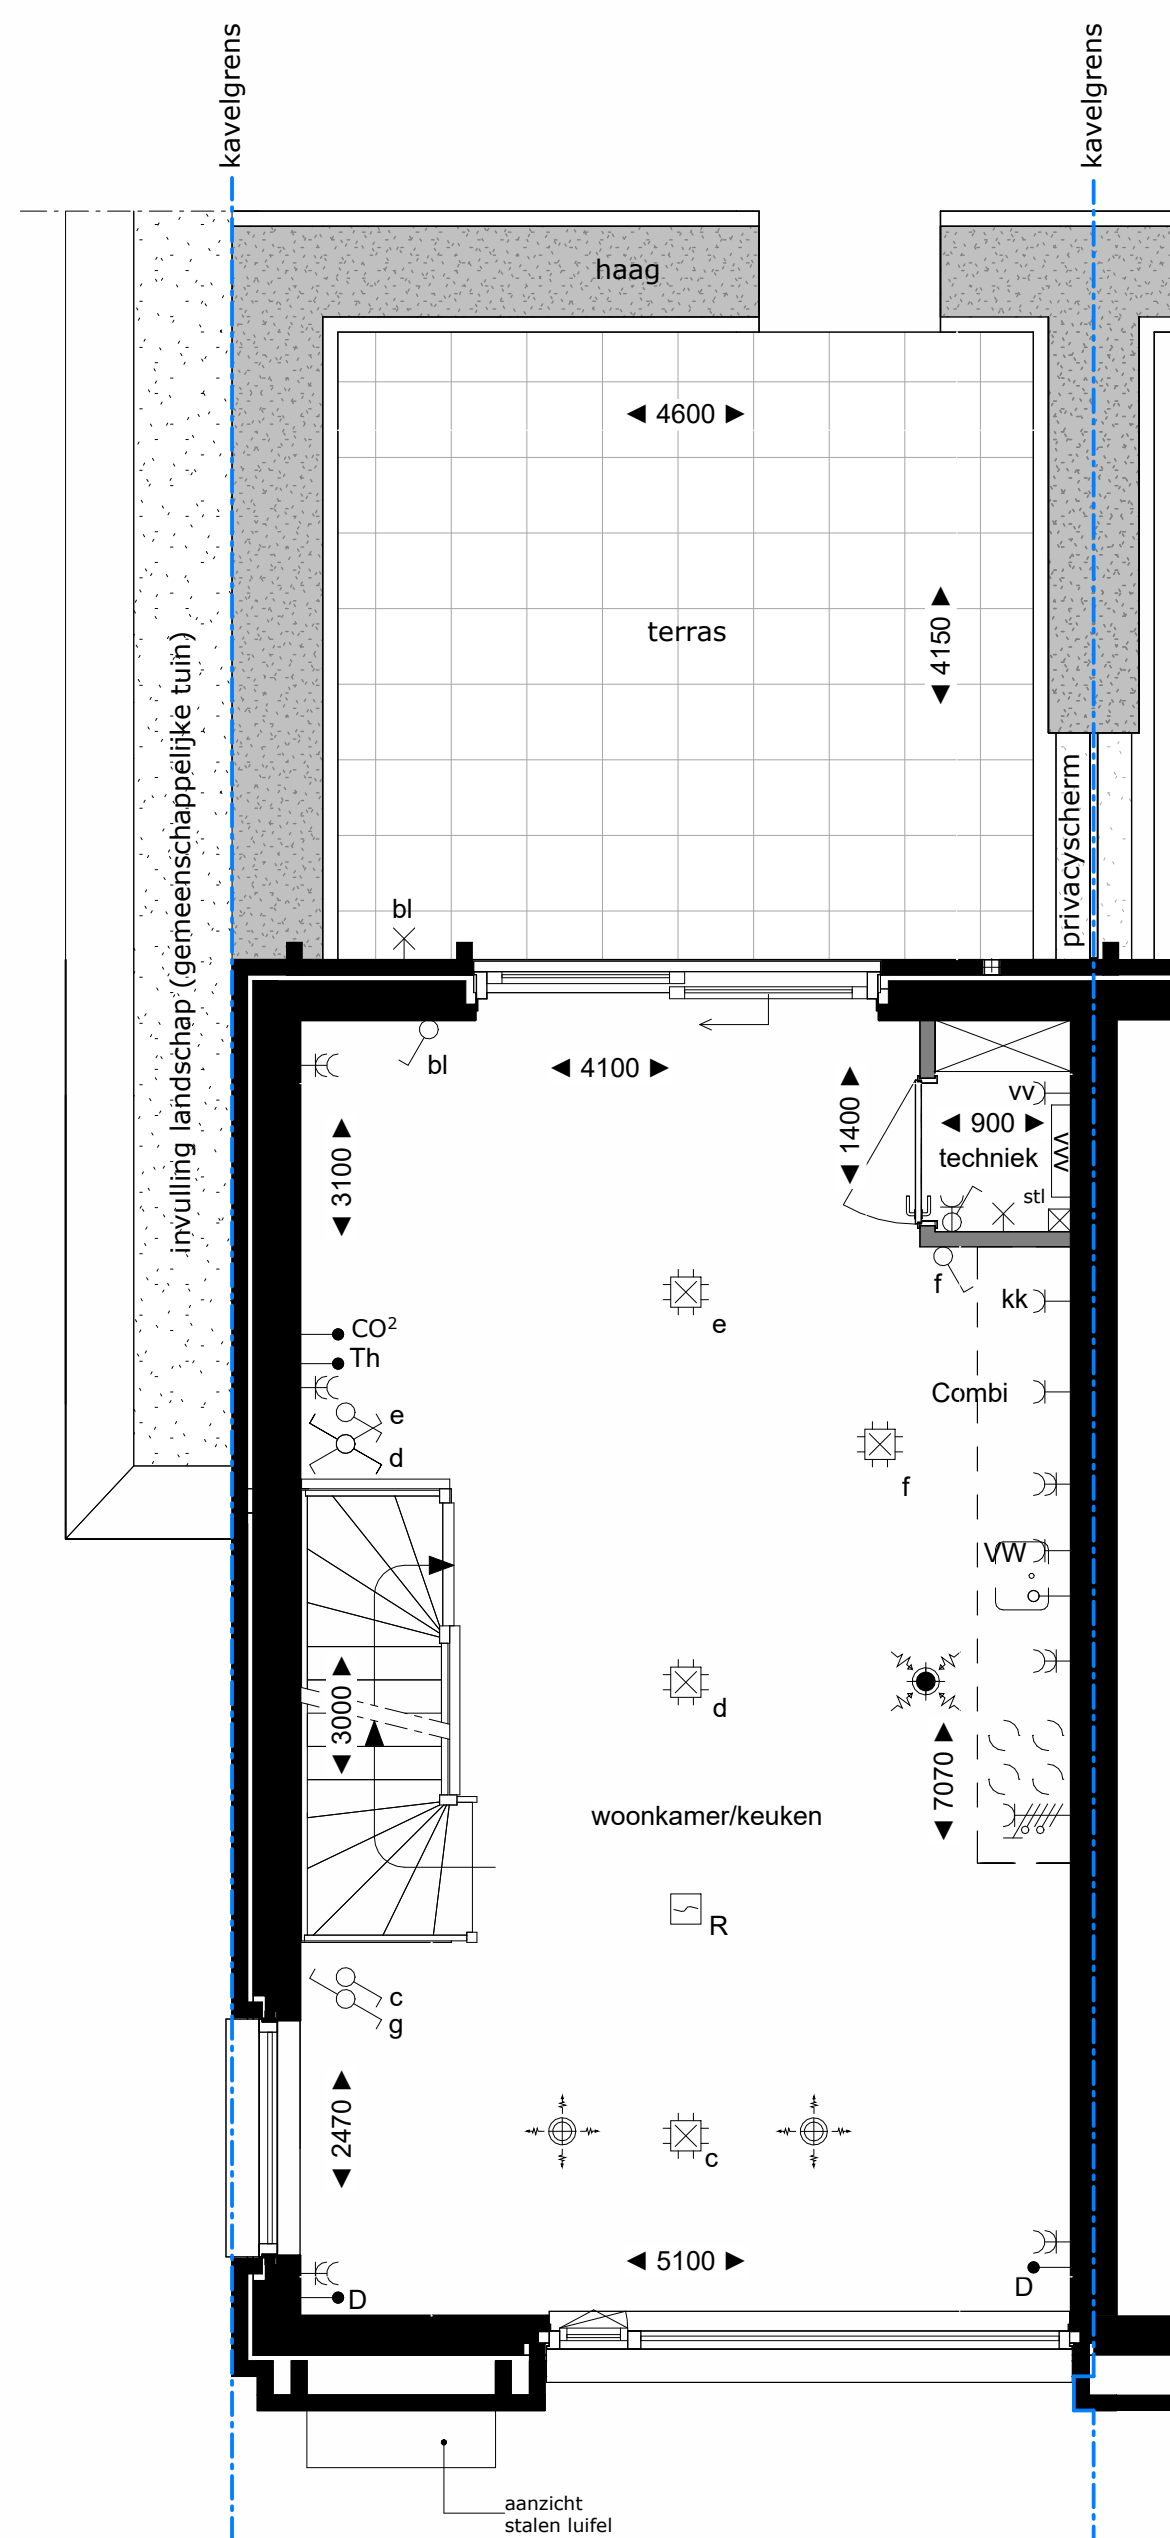



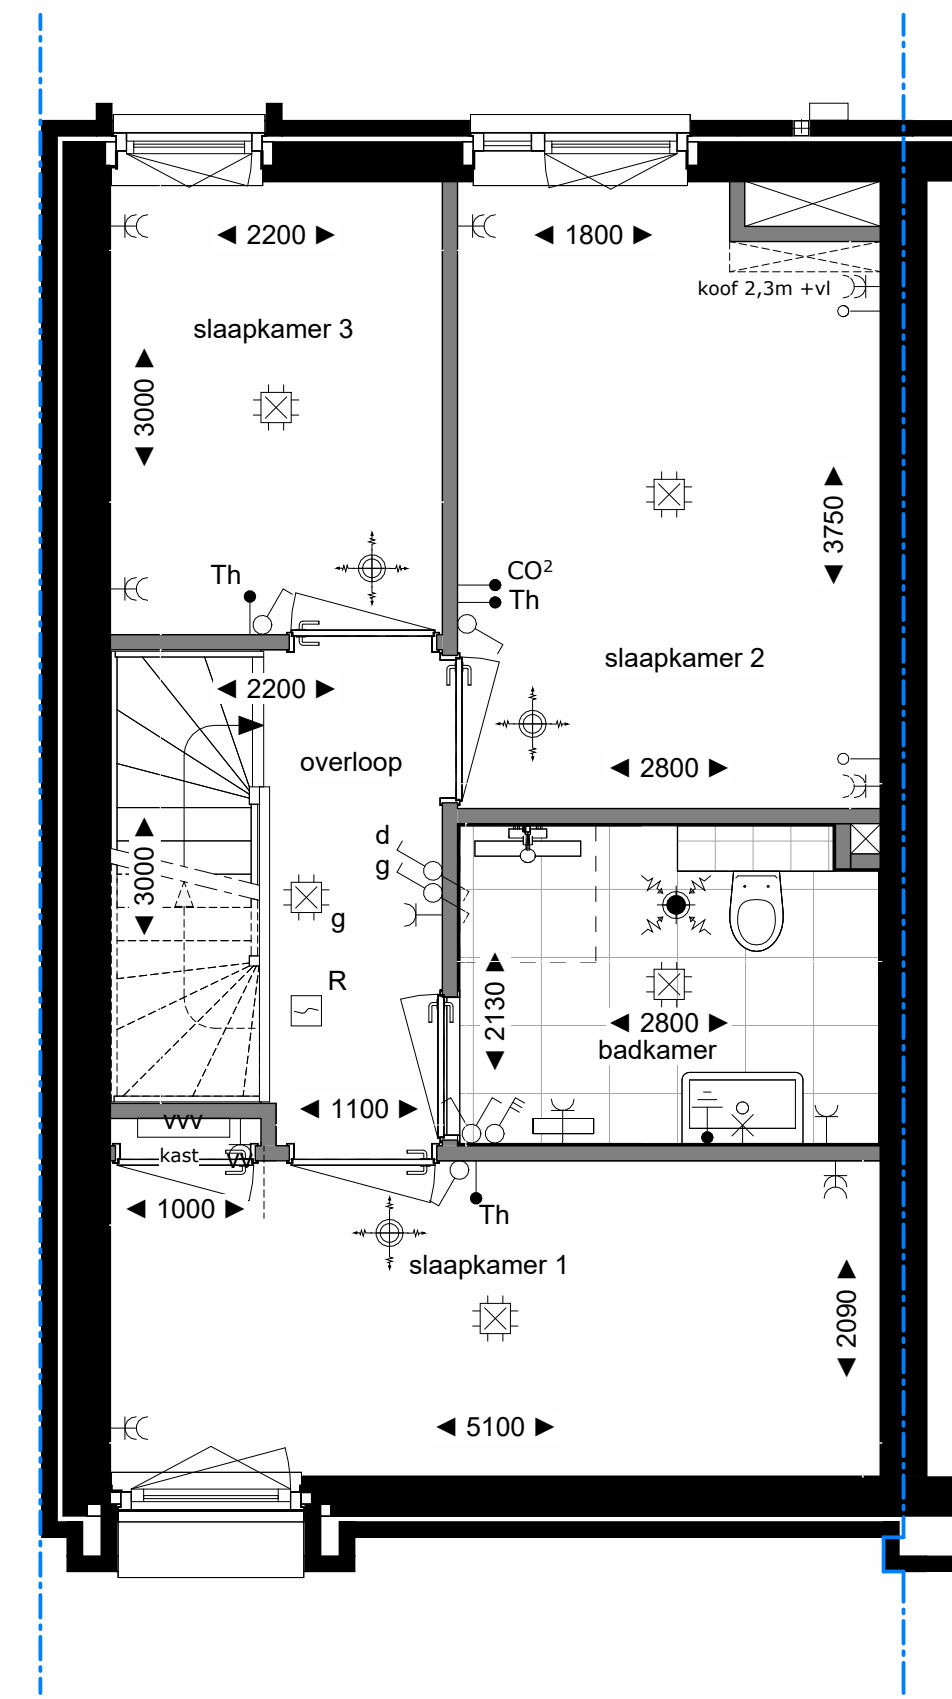


2e VERDIEPING

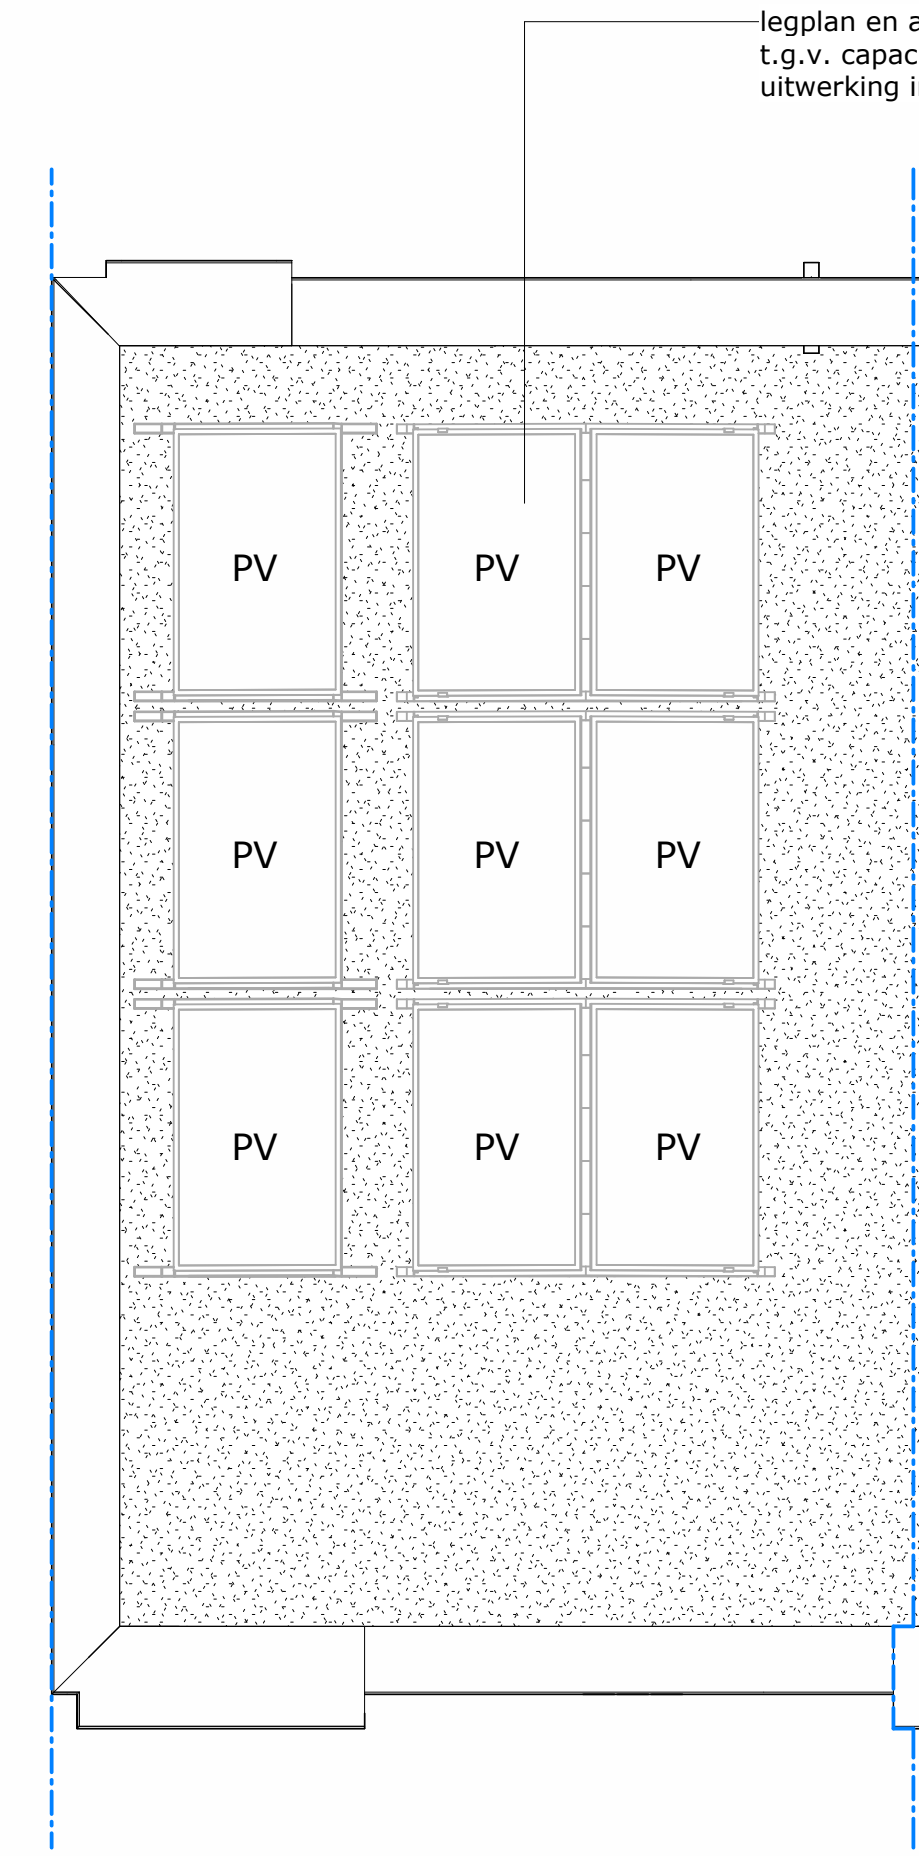

DAK

	Verticale toevoer (warmte terugwin-installatie: WTW)		entree (wooning)
	Verticale afvoer (WTW)		buitenkeuken
	rookmelder		zonnepaneel
	wandcontactdoos 1-voelig		binnenwerkse maatvoering (bouwkundige wanden)
	wandcontactdoos 2-voelig naast elkaar (in separate inbouwdoos)		vloer v.v. tegelwerk
	centraaldoos (met schakelster)		opdeling keukenblok
	wand-verlichtingspunt		opdelingswasmachine / wasdroger
	thermostaat		deur

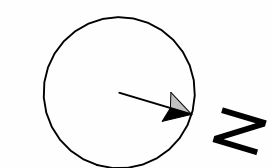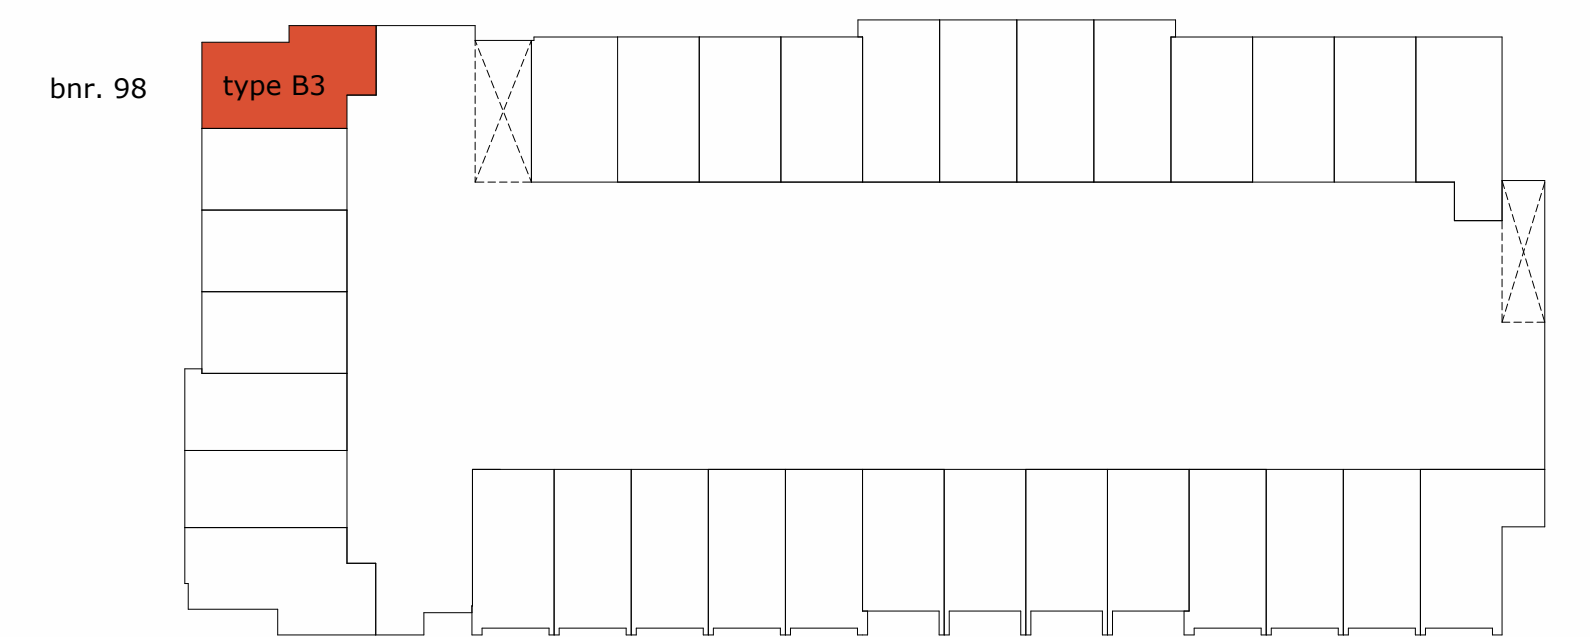

NB maatvoering:
Gegeven maatvoering (in mm) is een weergave van binnenwerkse bouwkundige wanden, afgerond op tienden. Binnenwerkse maten bij oplevering van bijvoorbeeld een toilet of badkamer varieert a.h.v. gekozen wandafwerking